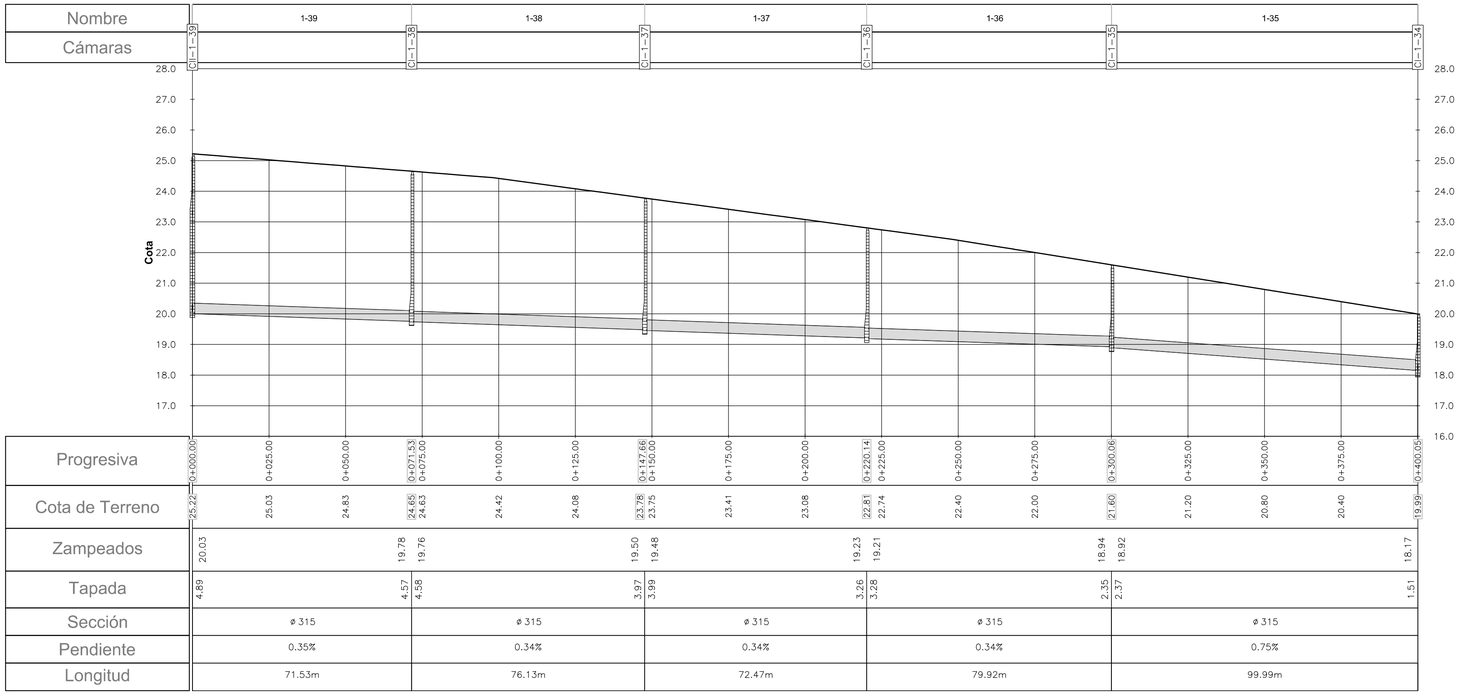

COLECTOR CALLE QUINTELA TRAMO III

Escala horizontal = 1:1000
Escala vertical = 1:100

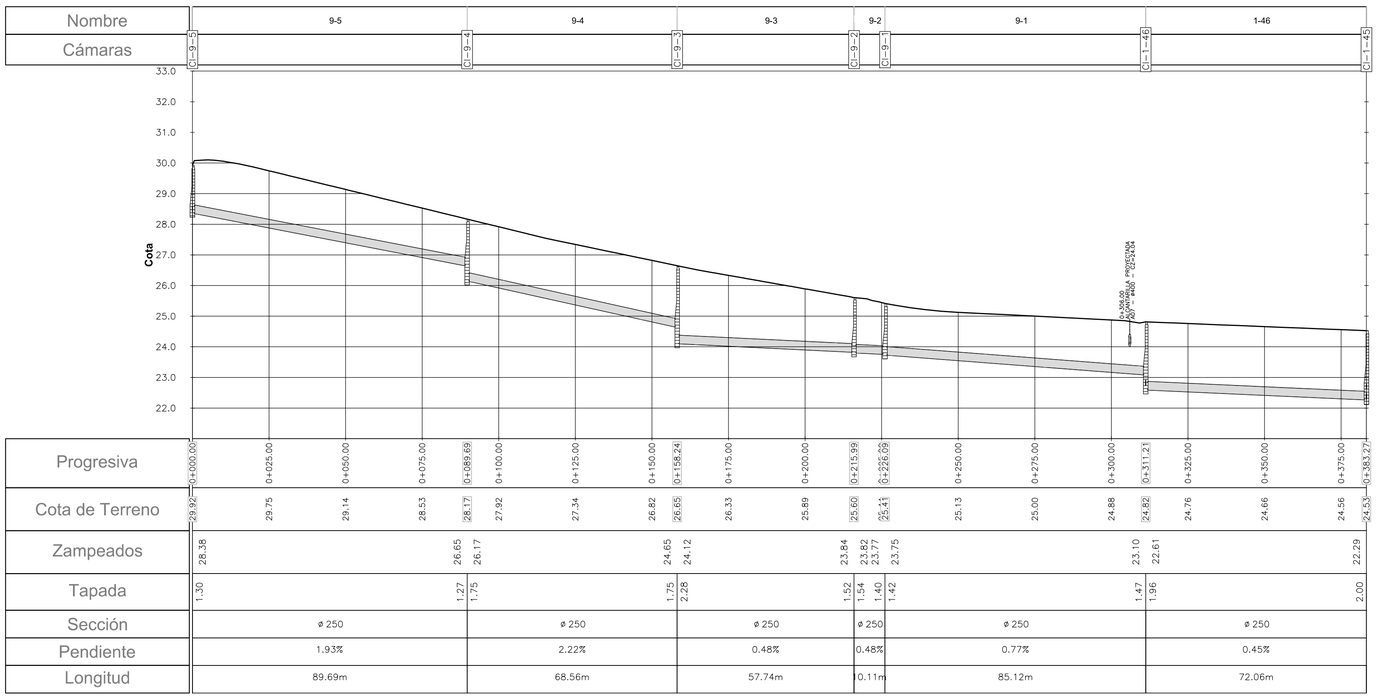

COLECTOR CALLES PERIMETRAL NUEVO PANTANAL-PASAJE NP-FACCELLI TRAMO II

Escala horizontal = 1:1000
Escala vertical = 1:100

REFERENCIAS:

SIMBOLO	DENOMINACION
	COLECTOR PROYECTADO
	TERRENO PROYECTADO
CT	CÁMARA TERMINAL
CI	REGISTRO 1° CATEGORÍA
CII	REGISTRO 2° CATEGORÍA
CA	REGISTRO CON ALIVIADERO
CESP	REGISTRO ESPECIAL
	REGISTRO

NOTAS:

– Las dimensiones de las longitudes y cotas se indican en metros y las pendientes en %.
– Los diámetros indicados son exteriores y se expresan en milímetros.
– Salvo indicación en contrario, los colectores proyectados irán emplazados por eje de calle.
– Se utilizarán tubos de PVC Serie 20 hasta 4m de profundidad y Serie 16.7 para más de 4 m de profundidad según Norma UNIT/ISO 4435, y los aros de goma serán de caucho sintético, tipo cloropreno o similar, según Norma UNIT 785–90, aptos para líquido residual.
– Los registros se construiran según plano tipo de OSE N° 22282/A, los marcos y tapas serán según plano tipo de OSE N°23412.
– Las interferencias deberán ser confirmadas planialtimetricamente durante las obras.
– Los daños causados a las instalaciones subterráneas serán de completa responsabilidad del Contratista ejecutor de las obras, independientemente que dicha interferencia figure o no en los planos.
– Los bordes de pavimentos, fuera de la zona de proyecto, son indicativos.
– Las cotas están referidas al cero Oficial.
– Sistema planimétrico de coordenadas referido a UTM. Relevamiento del Ing. Gabriel Segalerba.
– La Cota de Terreno corresponde al terreno proyectado siempre que éste exista, en caso contrario se refiere al terreno existente.
– La relación entre el Cero Oficial y el Cero del proyecto de la Estación de Bombeo de OSE es de 1.03m.
Cero OSE = Cero Oficial +1.03m

GERENCIA SANEAMIENTO
Ing. Raúl Pais
GERENTE

SISTEMAS DE SANEAMIENTO
Ing. Rosanna Pagano
JEFE

ADMINISTRACION DE LAS OBRAS SANITARIAS DEL ESTADO

LOCALIDAD PANDO DEPARTAMENTO CANELONES

MEJORAMIENTO INTEGRAL ÁREA PRECARIA PANDO NORTE
PROYECTO EJECUTIVO SANEAMIENTO
PERFILES

INGENIERO Sebastián Viapiana		FECHA: ABRIL 2014	
PAS. ING. Matías Olivera		ESCALA: 1:1000	N° 41731/9

MVOTMA Ministerio de Vivienda Ordenamiento Territorial y Medio Ambiente
PMB Programa de Mejoramiento de Barrios
comuna canaria

Coejecutor: INTENDENCIA DE CANELONES

Plano:
PROYECTO EJECUTIVO SANEAMIENTO PERFILES

Proyecto: MEJORAMIENTO INTEGRAL ÁREA PRECARIA PANDO NORTE			N° Plano: S03-2
Ubicación: Pando, Canelones			
Escala: INDICADAS	Fecha: Marzo 2014	Rev./Fecha:	
Técnico: Ing. CARLA BALDO, Ing. NATALIA CATARINO, Ing. LETICIA MALÁN		Coordinador: Ing. PAULA ROMAY	
Firma:		Firma:	
Equipo Técnico: CAEESU-IPRU-CSI			S03.dwg

CSI Ingenieros