



COLECTOR CALLE PELUFFO TRAMO II

Escala horizontal = 1:1000  
Escala vertical = 1:100

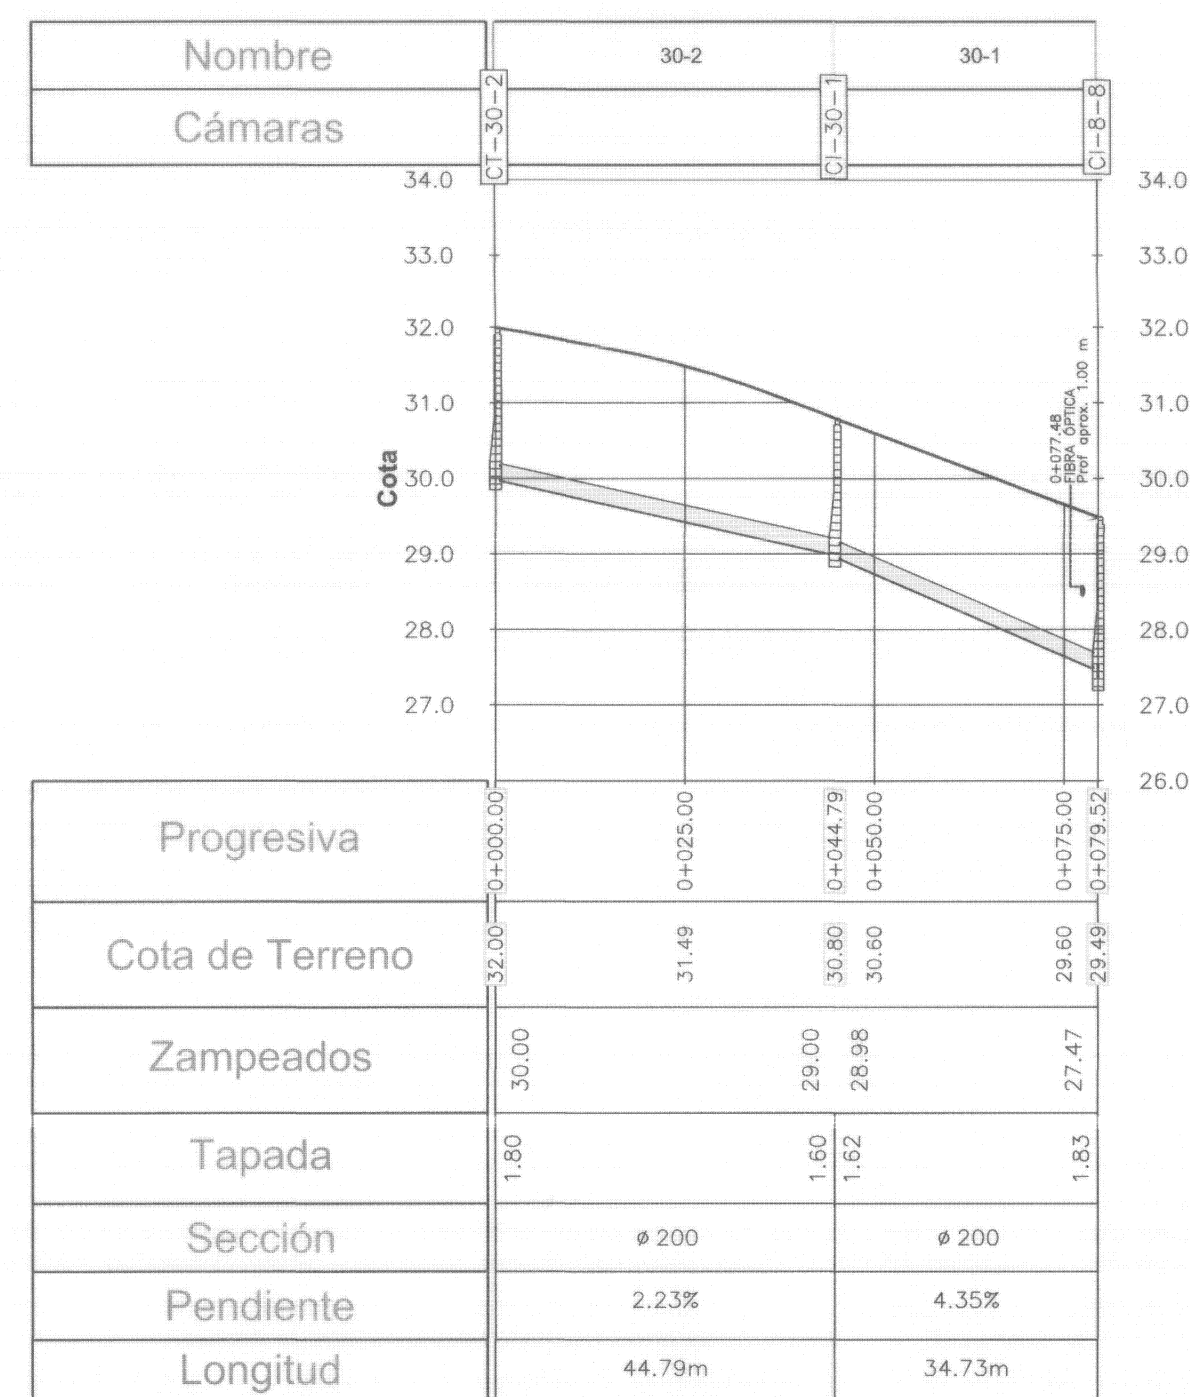

COLECTOR CALLE CONT J.P. VARELA

Escala horizontal = 1:1000  
Escala vertical = 1:100

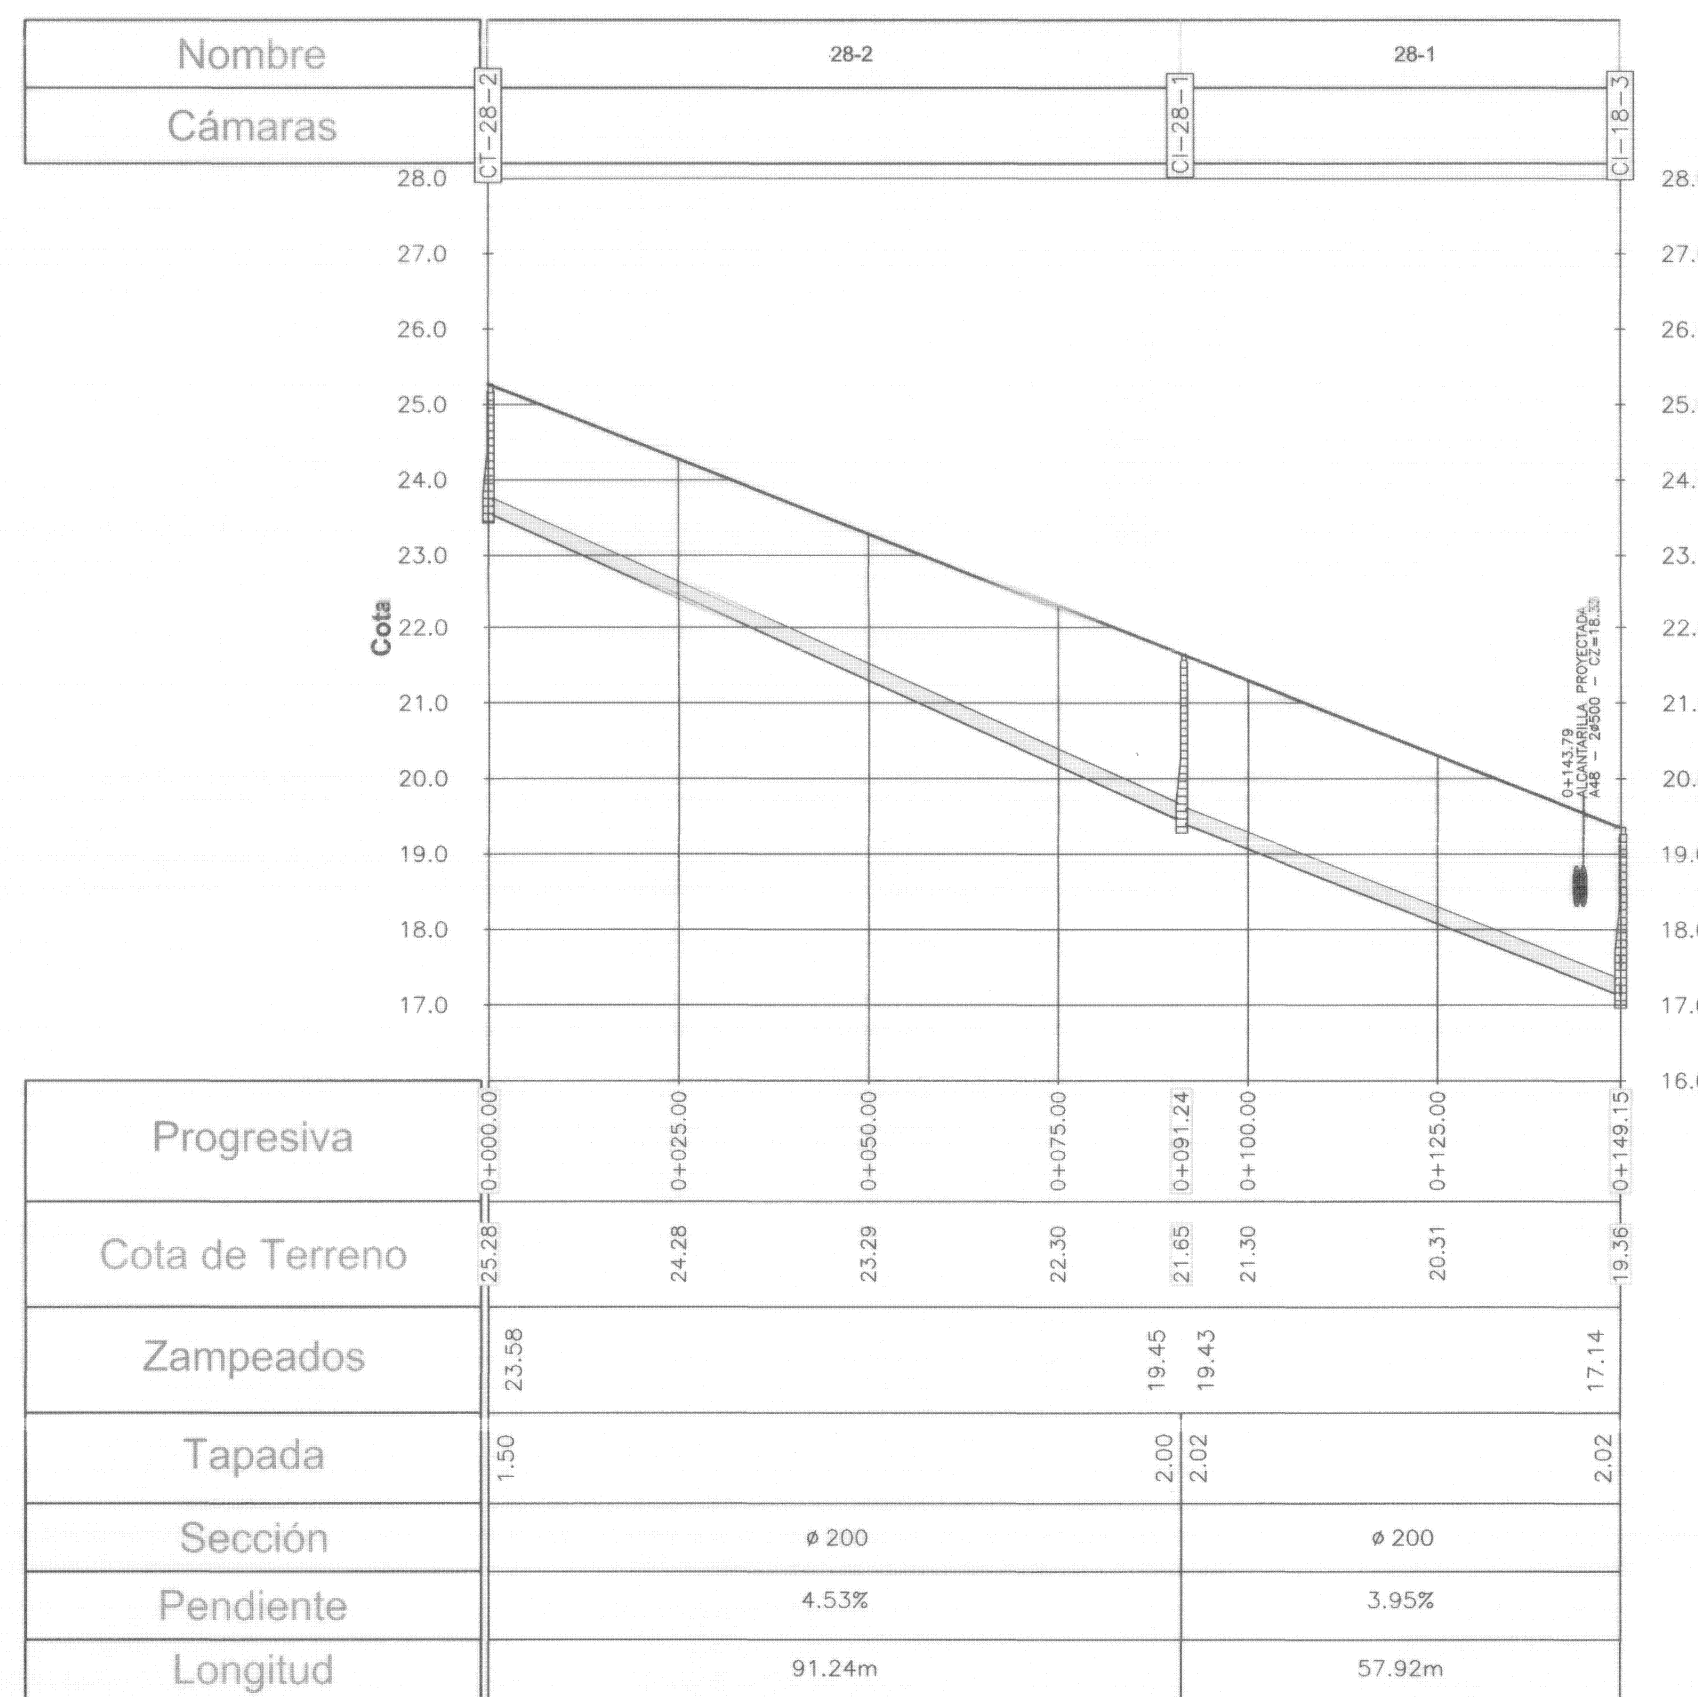

COLECTOR CALLE OMBUES

Escala horizontal = 1:1000  
Escala vertical = 1:100

REFERENCIAS:

SÍMBOLO	DENOMINACIÓN
	COLECTOR PROYECTADO
	TERRENO PROYECTADO
	CÁMARA TERMINAL
	REGISTRO 1ª CATEGORÍA
	REGISTRO 2ª CATEGORÍA
	REGISTRO CON ALMADERO
	REGISTRO ESPECIAL
	REGISTRO

- NOTAS:
- Las dimensiones de las longitudes y cotas se indican en metros y las pendientes en %.
  - Los diámetros indicados son exteriores y se expresan en milímetros.
  - Salvo indicación en contrario, los colectores proyectados irán emplazados por eje de calle.
  - Se utilizarán tubos de PVC Serie 20 hasta 4m de profundidad y Serie 16.7 para más de 4 m de profundidad según Norma UNIT/ISO 4435, y los aros de goma serán de caucho sintético, tipo cloropreno o similar, según Norma UNIT 788-90, aptos para líquido residual.
  - Los registros se construirán según plano tipo de OSE N° 22282/A, los marcos y tapas serán según plano tipo de OSE N° 23412.
  - Las interferencias deberán ser confirmadas planialtimétricamente durante las obras.
  - Los daños causados a las instalaciones subterráneas serán de completa responsabilidad del Contratista ejecutor de las obras, independientemente que dicha interferencia figure o no en los planos.
  - Los bordes de pavimentos, fuera de la zona de proyecto, son indicativos.
  - Las cotas están referidas al Cero Oficial.
  - Sistema planimétrico de coordenadas referido a UTM. Relevamiento del Ing. Gabriel Segalierba.
  - La Cota de Terreno corresponde al terreno proyectado siempre que éste exista, en caso contrario se refiere al terreno existente.
  - La relación entre el Cero Oficial y el Cero del proyecto de la Estación de Bombeo de OSE es de 1.03m.
  - Cero OSE = Cero Oficial +1.03m

ADMINISTRACION DE LAS OBRAS SANITARIAS DEL ESTADO

LOCALIDAD PANDO DEPARTAMENTO CANELONES

MEJORAMIENTO INTEGRAL ÁREA PRECARIA PANDO NORTE  
PROYECTO EJECUTIVO SANEAMIENTO  
PERFILES

Ing. Rodi Pais  
GERENTE

SISTEMAS DE SANEAMIENTO  
Ing. Rosanne Pagano  
JEFE

INGENIERO  
Subordinado: Violella

PAS. INC.  
Matias Olivera

FECHA: ABRIL 2014  
ESCALA: 1:1000

N° 41731/14

MVOTMA  
Ministerio de Vivienda  
Ordenamiento Territorial  
y Medio Ambiente

PMB  
Programa de  
Mejoramiento de Barrios

canaria

Coejecutor: INTENDENCIA DE CANELONES

Plano:  
PROYECTO EJECUTIVO SANEAMIENTO  
PERFILES

Proyecto: MEJORAMIENTO INTEGRAL ÁREA PRECARIA PANDO NORTE N° Plano:

Ubicación: Pando, Canelones S03-7

Escala: INDICADAS Fecha: Marzo 2014 Rev/Fecha:

Técnico: Ing. CARLA BALDO Ing. NATALIA CATARINO Ing. LETICIA MALÁN Coordinador: Ing. PAULA ROMAY

Firma: Firma:

Equipo Técnico: CAEESU-IPRU-CSI CSI Ingenieros S03.dwg