


COLECTOR CALLE QUINTELA TRAMO III

Escala horizontal = 1:1000
Escala vertical = 1:100

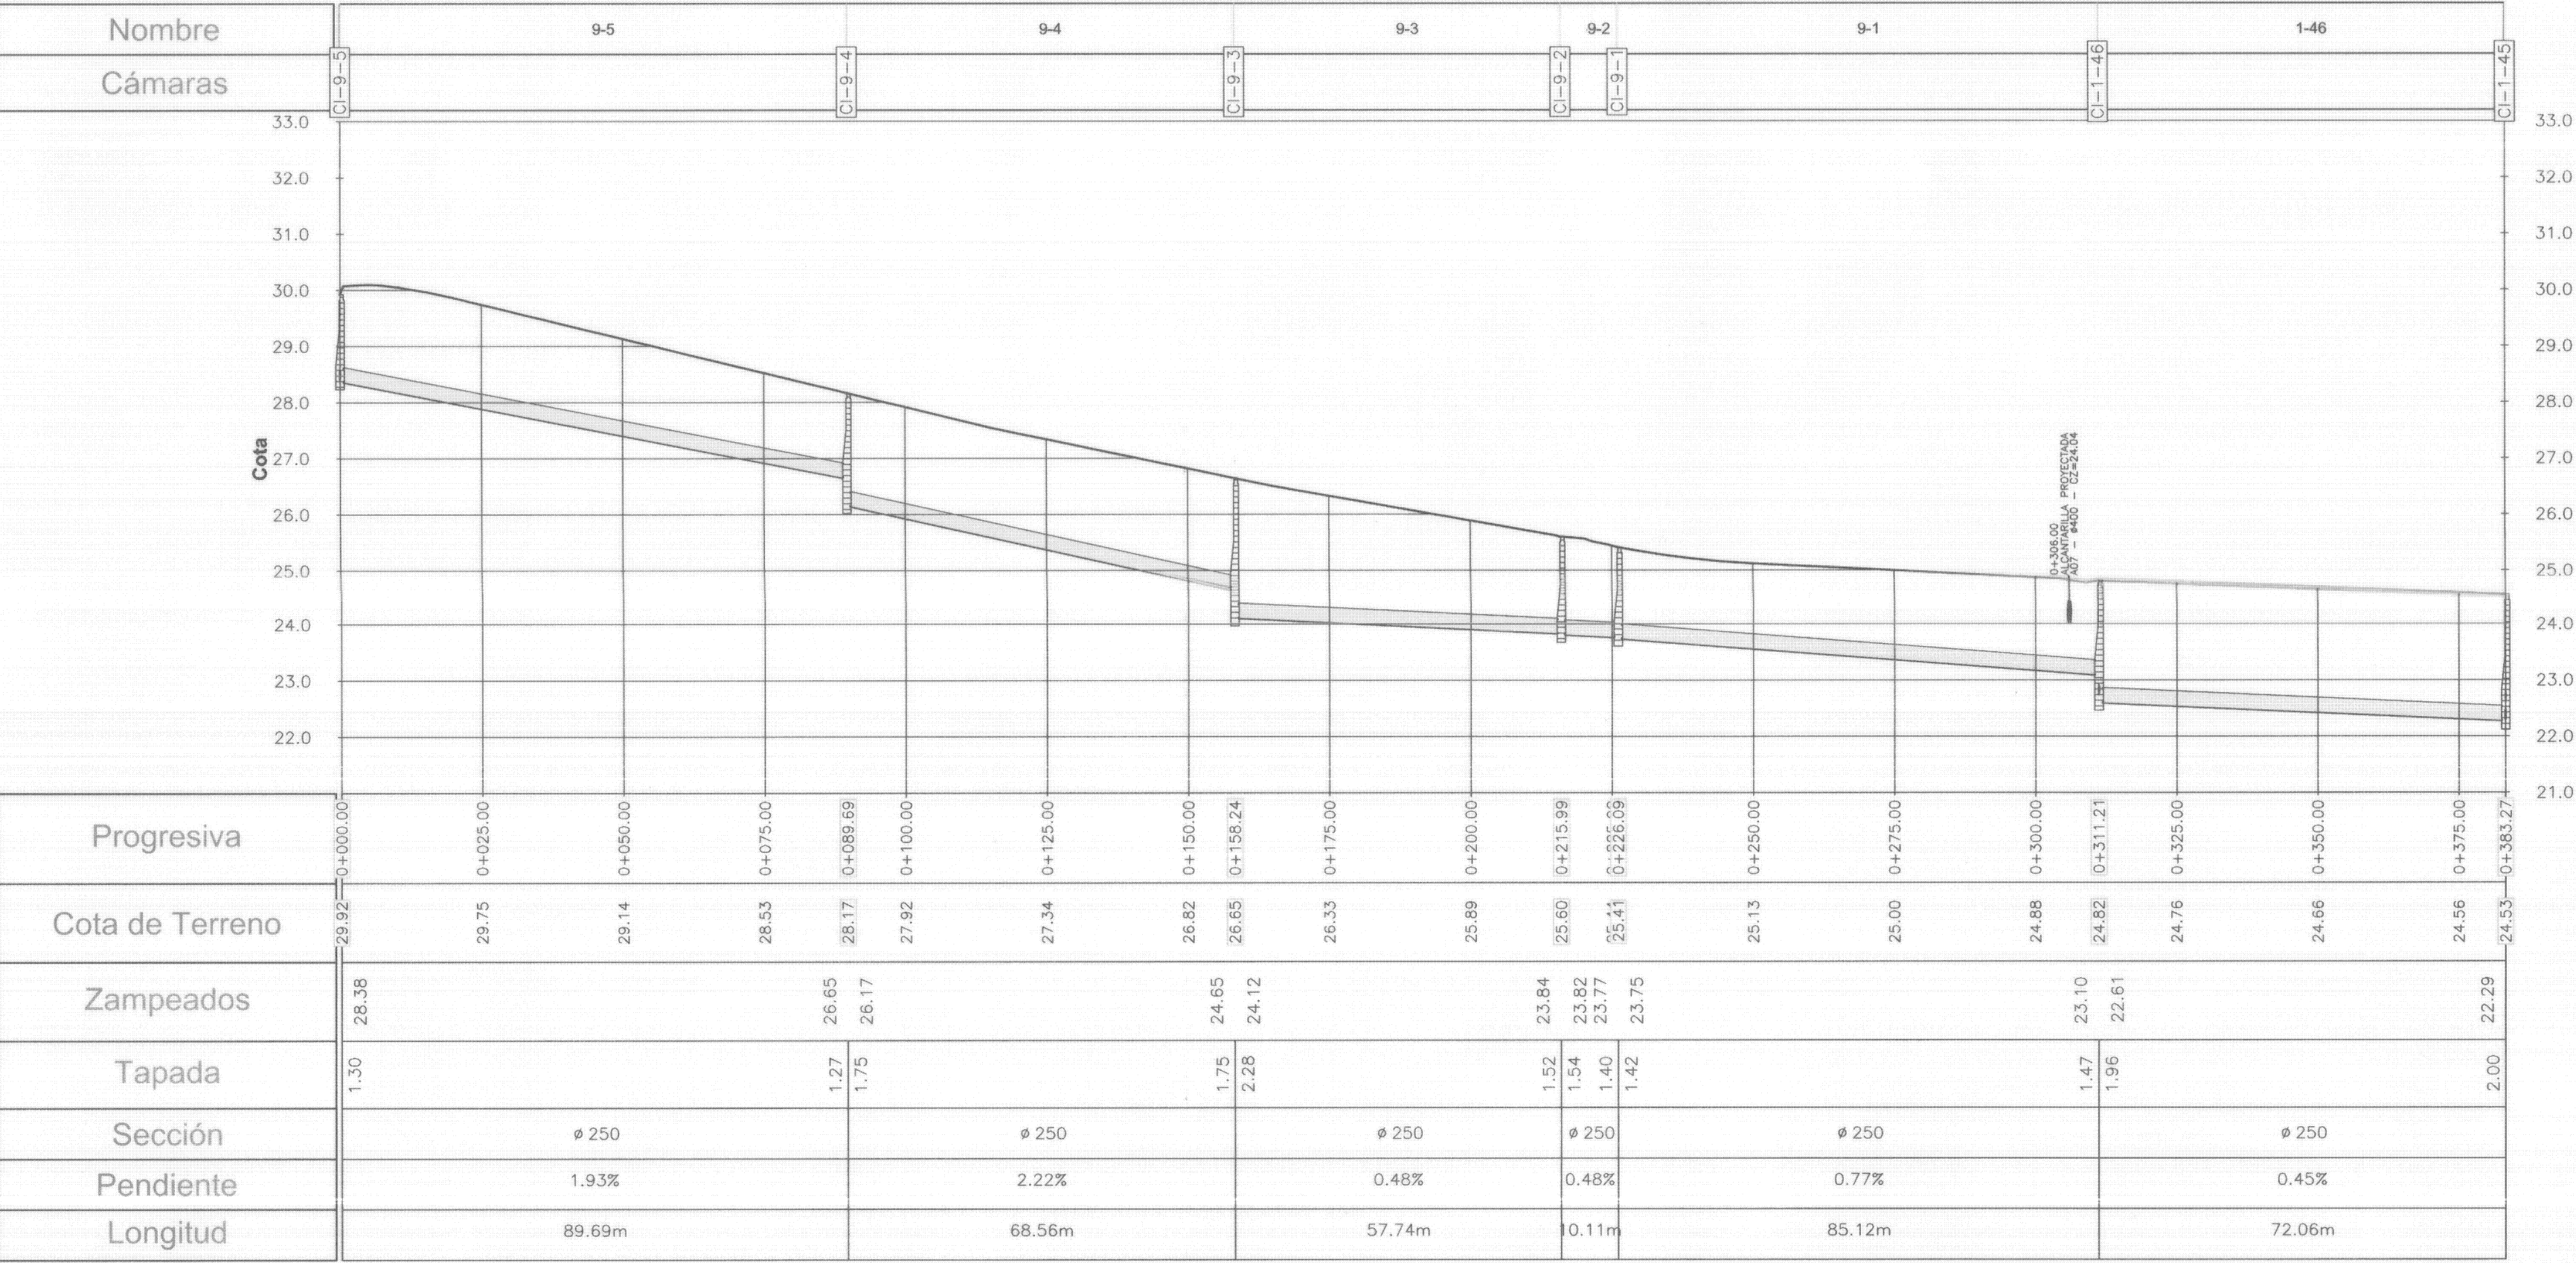

COLECTOR CALLES PERIMETRAL NUEVO PANTANAL-PASAJE NP-FACCELLI TRAMO II

Escala horizontal = 1:1000
Escala vertical = 1:100

REFERENCIAS:

SÍMBOLO	DENOMINACIÓN
—	COLECTOR PROYECTADO
—	TERRENO PROYECTADO
CT	CÁMARA TERMINAL
C1	REGISTRO 1ª CATEGORÍA
CII	REGISTRO 2ª CATEGORÍA
CA	REGISTRO CON ALIVADERO
CESP	REGISTRO ESPECIAL
—	REGISTRO

- NOTAS:
- Las dimensiones de las longitudes y cotas se indican en metros y las pendientes en %.
 - Los diámetros indicados son exteriores y se expresan en milímetros.
 - Salvo indicación en contrario, los colectores proyectados irán emplazados por eje de calle.
 - Se utilizarán tubos de PVC Serie 20 hasta 4m de profundidad y Serie 16.7 para más de 4 m de profundidad según Norma UNIT/ISO 4435, y los aros de goma serán de caucho sintético, tipo cloropreno o similar, según Norma UNIT 788-90, aptos para líquido residual.
 - Los registros se construirán según plano tipo de OSE N° 22282/A, los marcos y tapas serán según plano tipo de OSE N° 23412.
 - Las interferencias deberán ser confirmadas planialtimétricamente durante las obras.
 - Los daños causados a las instalaciones subterráneas serán de completa responsabilidad del Contratista ejecutor de las obras, independientemente que dicha interferencia figure o no en los planos.
 - Los bordes de pavimentos, fuera de la zona de proyecto, son indicativos.
 - Las cotas están referidas al Cero Oficial.
 - Sistema planimétrico de coordenadas referido a UTM. Relevamiento del Ing. Gabriel Segalierba.
 - La Cota de Terreno corresponde al terreno proyectado siempre que éste exista, en caso contrario se refiere al terreno existente.
 - La relación entre el Cero Oficial y el Cero del proyecto de la Estación de Bombeo de OSE es de 1.03m.
 - Cero OSE = Cero Oficial +1.03m

ADMINISTRACION DE LAS OBRAS SANITARIAS DEL ESTADO

LOCALIDAD PANDO DEPARTAMENTO CANELONES

MEJORAMIENTO INTEGRAL ÁREA PRECARIA PANDO NORTE

PROYECTO EJECUTIVO SANEAMIENTO PERFILES

Ing. Rosanna Pagano JEFE

Ing. Sebastián Vargiolina

PAS. ING. Matías Olivera

FECHA: ABRIL 2014
ESCALA: 1:1000

N° 41731/9

CAJA DE HERRAMIENTAS Y PERSONALES DE PROFESIONALES UNIVERSITARIOS

\$120 PESOS URGENTES TRÁMITE LÍNEA 117 730

044549

INVOTMA

Ministerio de Vivienda Ordenamiento Territorial y Medio Ambiente

PMB

Programa de Mejoramiento de Barrios

COMUNIDAD canaria

Coejecutor: INTENDENCIA DE CANELONES

Plano: PROYECTO EJECUTIVO SANEAMIENTO PERFILES

Proyecto: MEJORAMIENTO INTEGRAL ÁREA PRECARIA PANDO NORTE N° Plano: S03-2

Ubicación: Pando, Canelones

Escala: INDICADAS Fecha: Marzo 2014 Rev./Fecha:

Técnico: Ing. CARLA BALDO Ing. NATALIA CATARINO Ing. LETICIA MALÁN

Firma: Ing. ROSANNA PAGANO

Coordinador: Ing. PAULA ROMAY

Firma: Ing. ROSANNA PAGANO

Equipo Técnico: CAEESU-IPRU-CSI

CSI Ingenieros

S03.dwg