



**PERFIL LONGITUDINAL  
COLECTOR PLUVIAL**  
ESCALAS: HORIZONTAL 1:1000  
VERTICAL 1:100

**CAMARA PLUVIAL  
PI-I-02**

**PLANTA**  
ESCALA 1:50

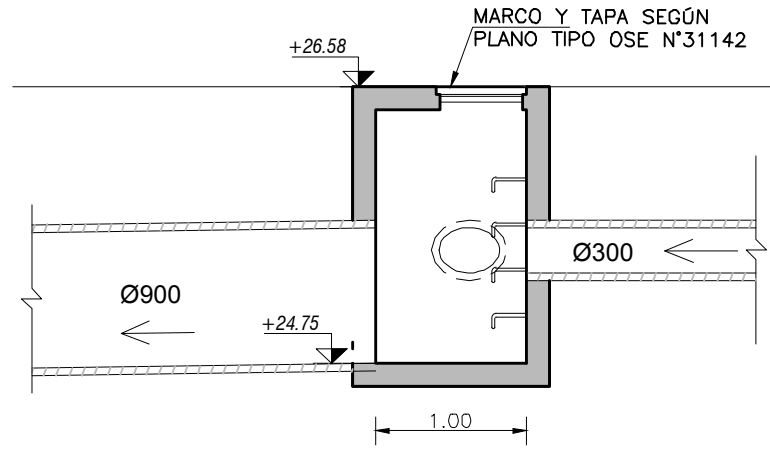


**CORTE 2-2**  
ESCALA 1:50

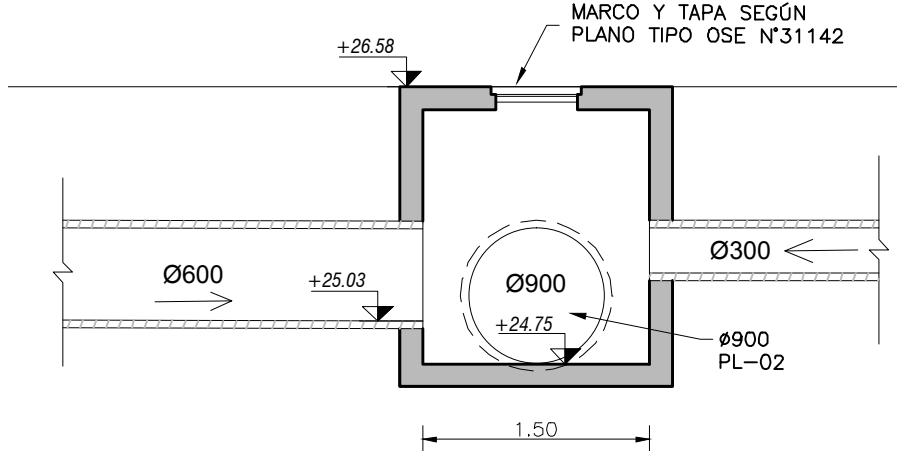


**CORTE 3-3**  
ESCALA 1:50


**PLANO DE UBICACIÓN**  
ESCALA 1:1250

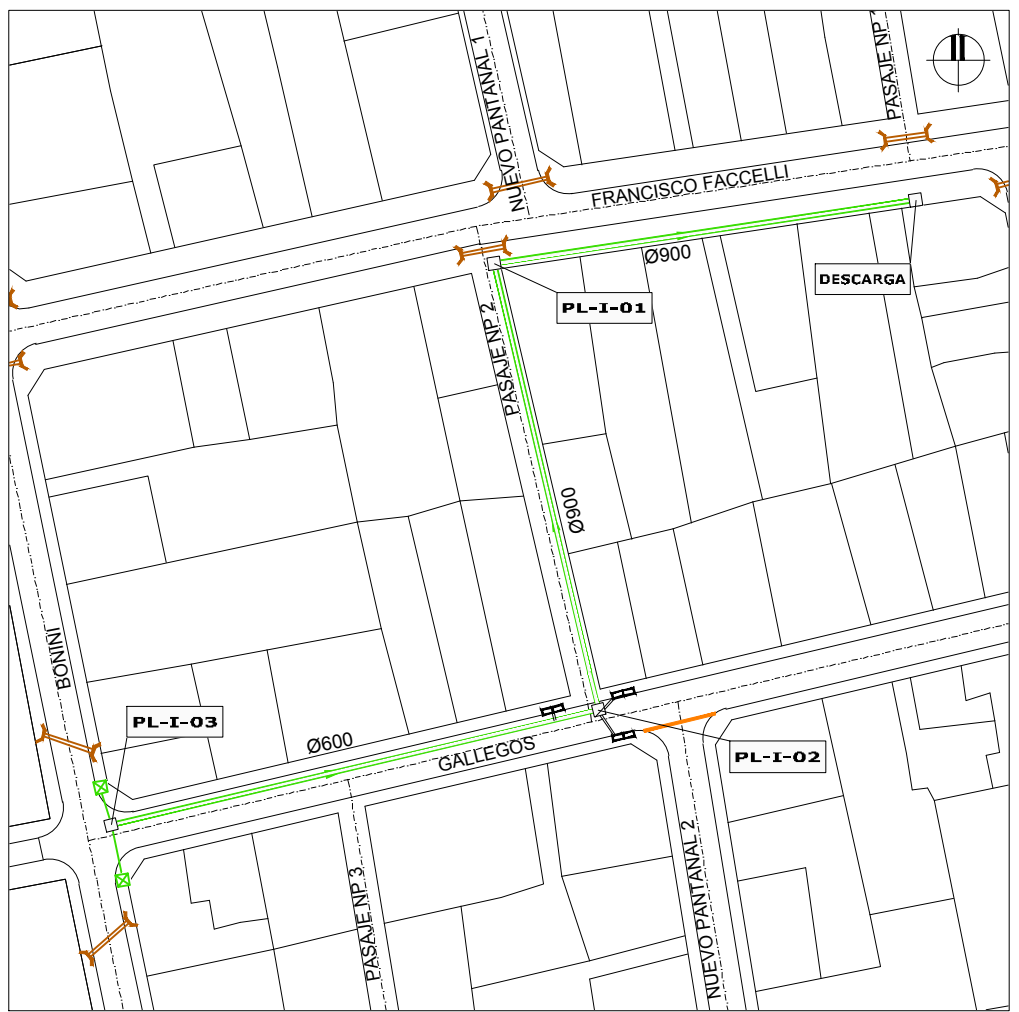

**CAMARA PLUVIAL  
PL-I-03**  
ESCALA 1:50

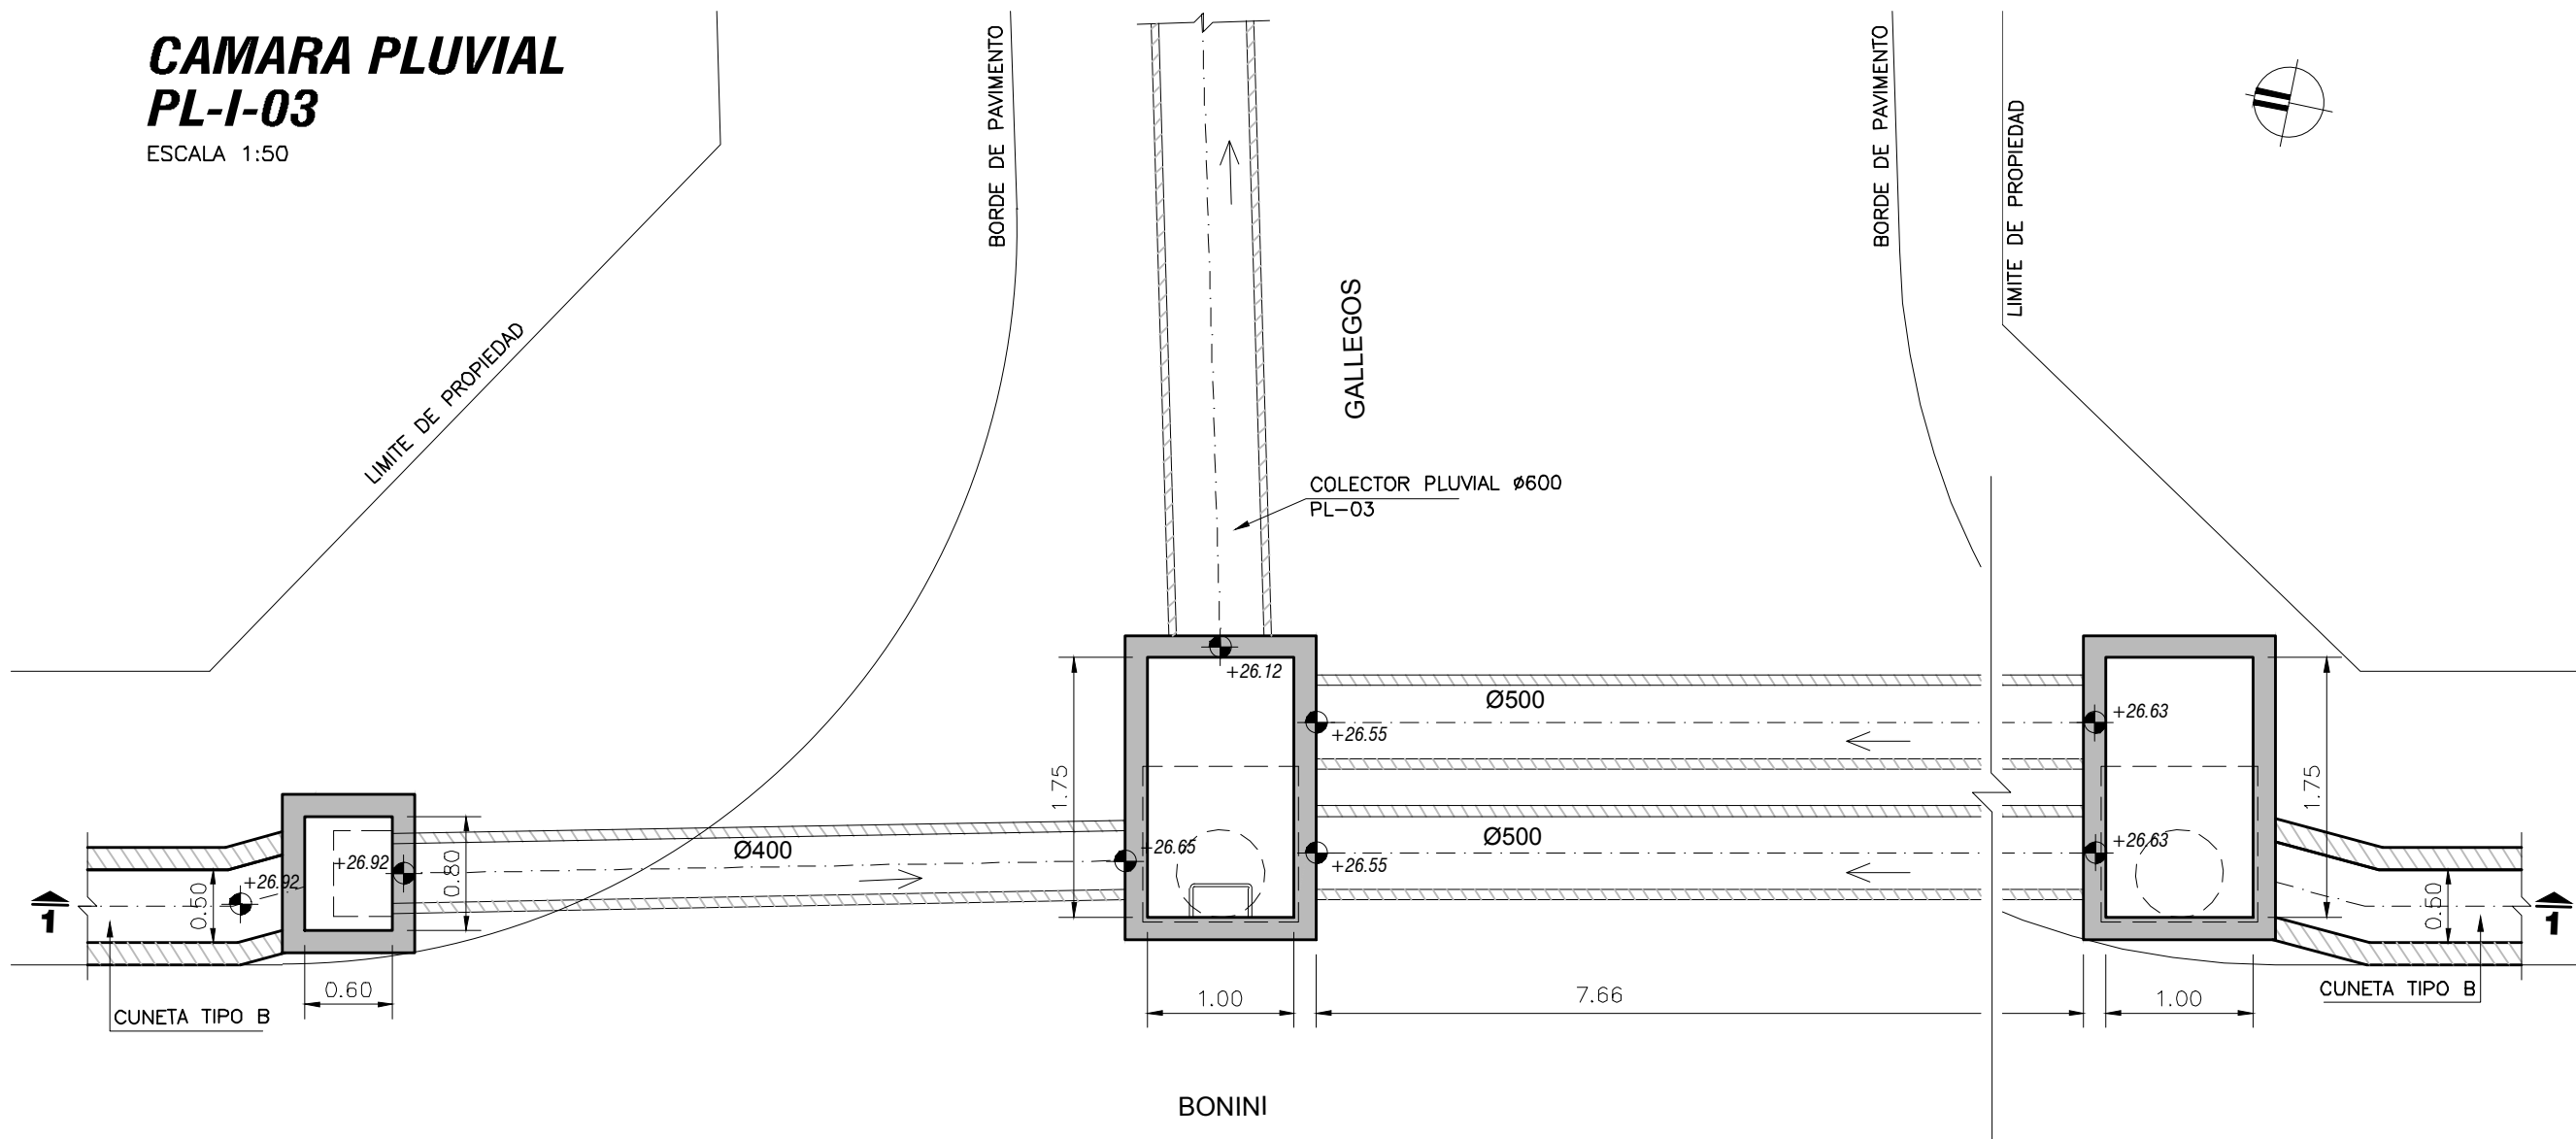


**PLANTA**  
ESCALA 1:50

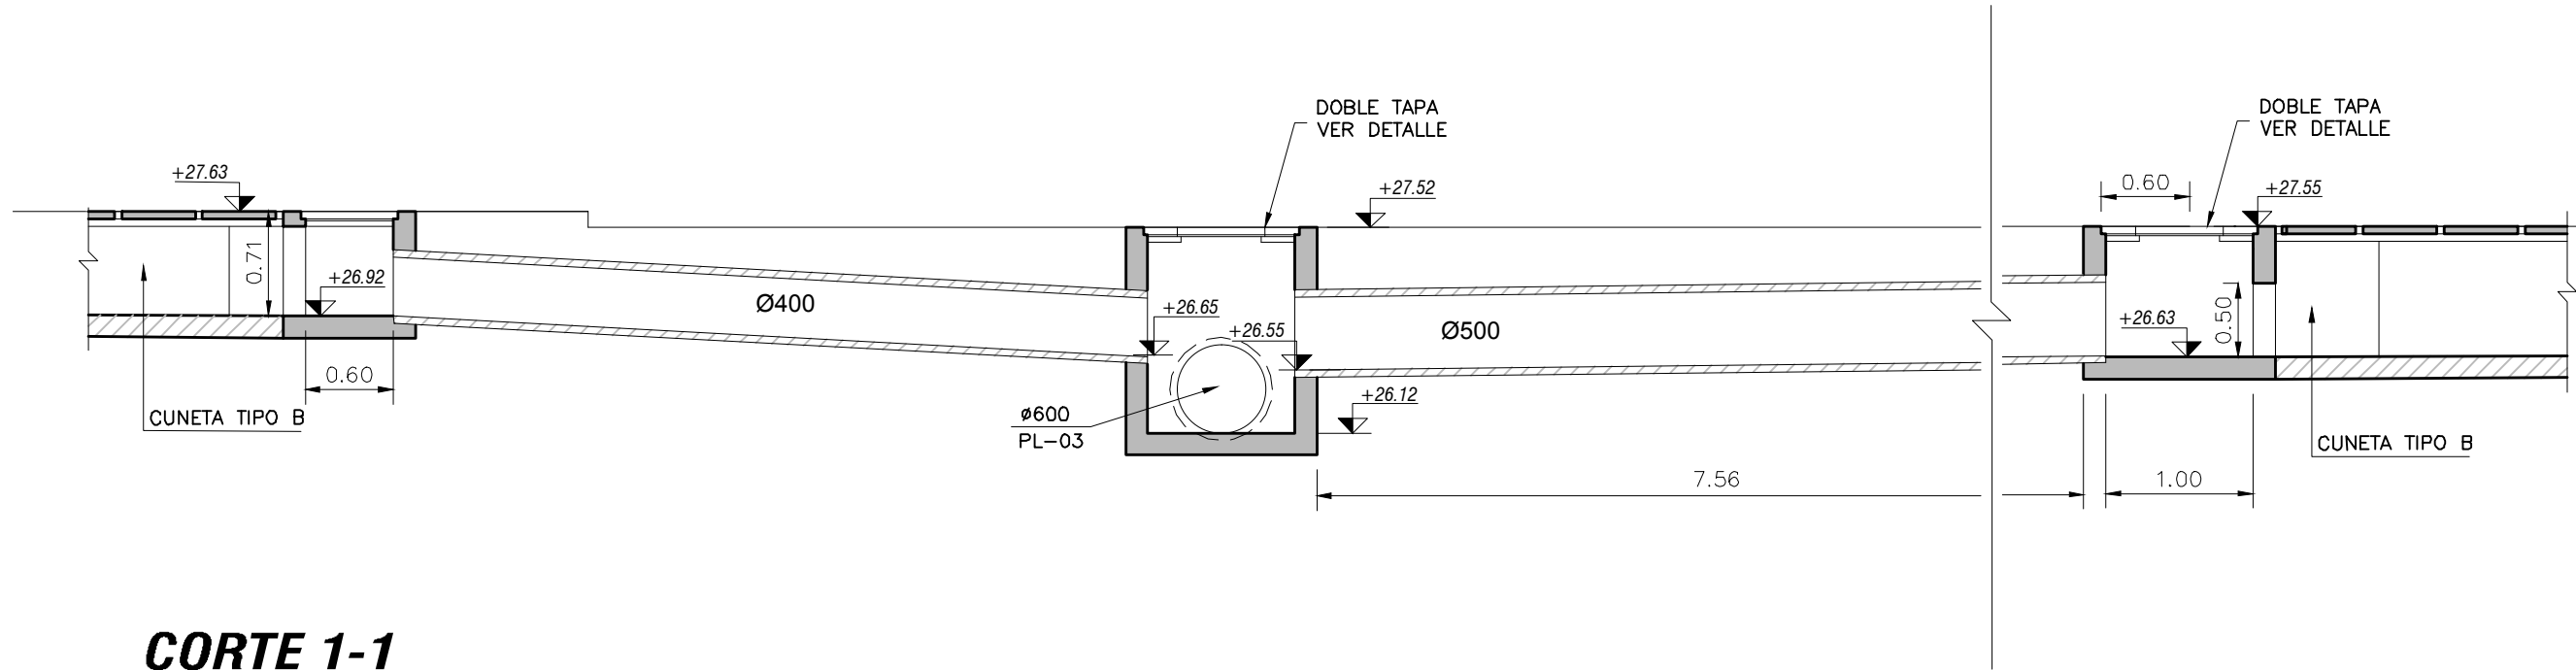


**CORTE 1-1**  
ESCALA 1:50

**CAMARA PLUVIAL  
PL-I-01**


**PLANTA**  
ESCALA 1:50

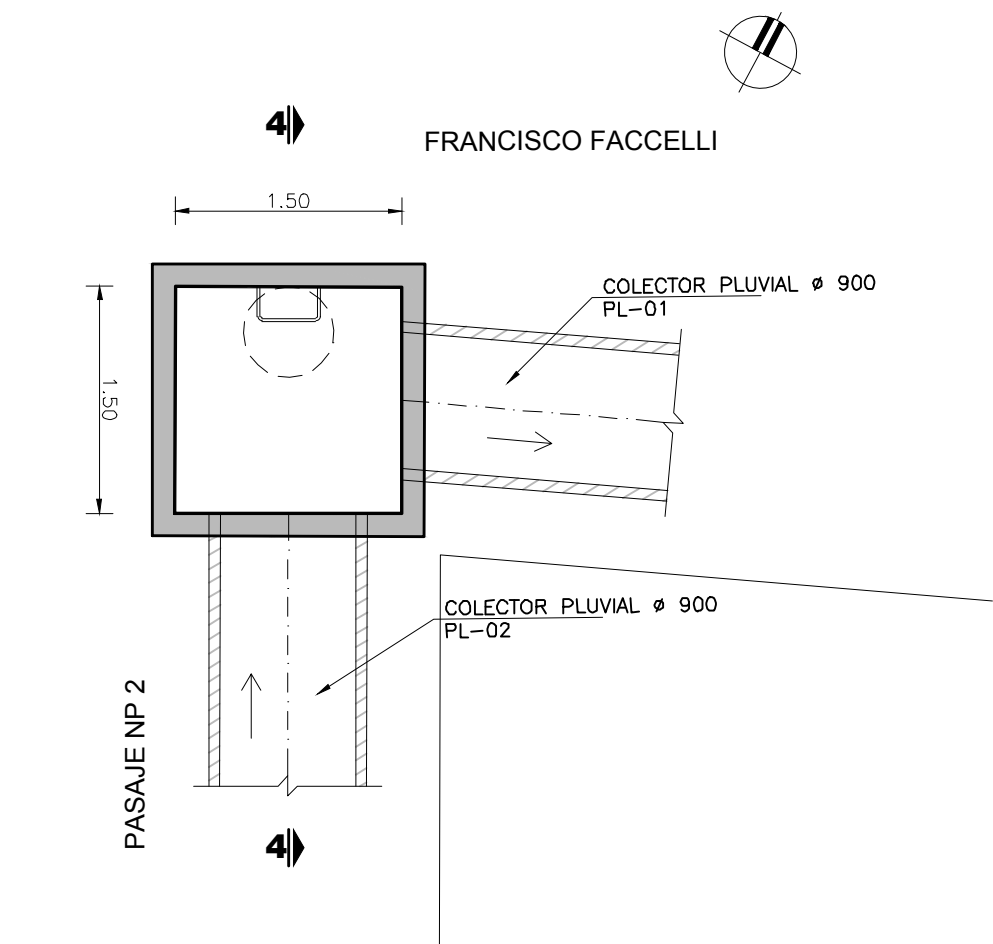


**CORTE 4-4**  
ESCALA 1:50

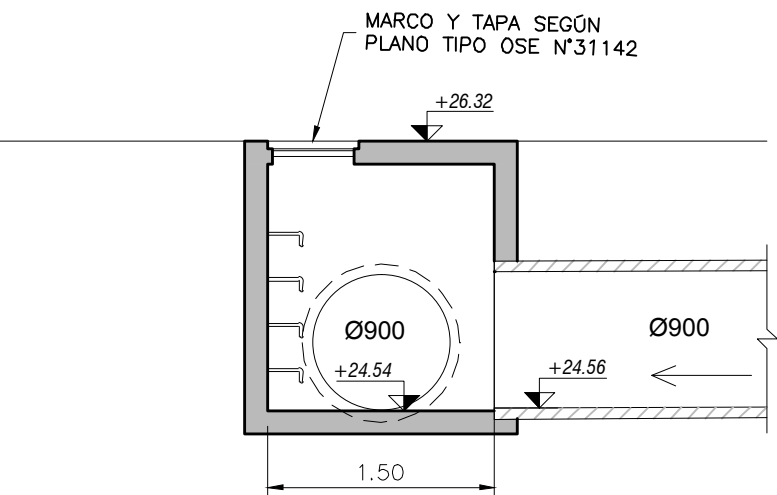

**DETALLE  
DOBLE TAPA REMOVIBLE**

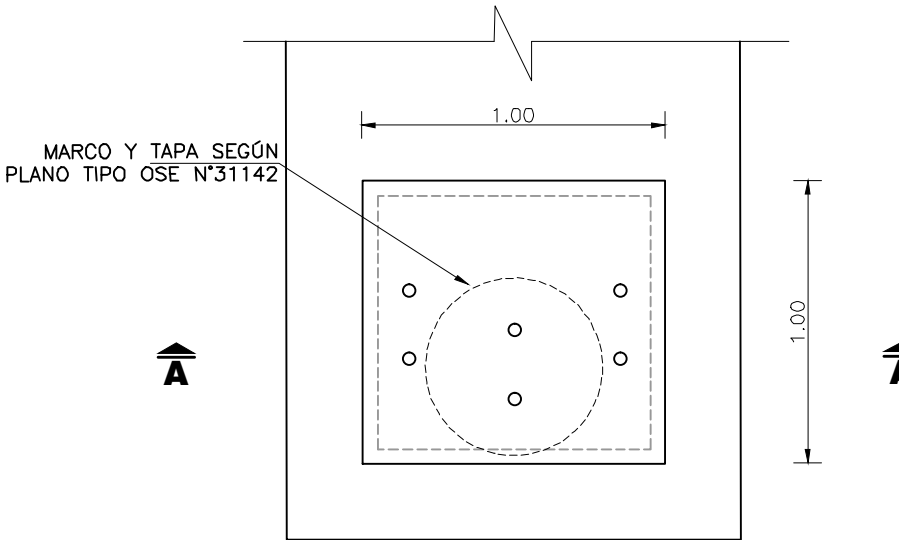

**PLANTA**  
ESCALA 1:25

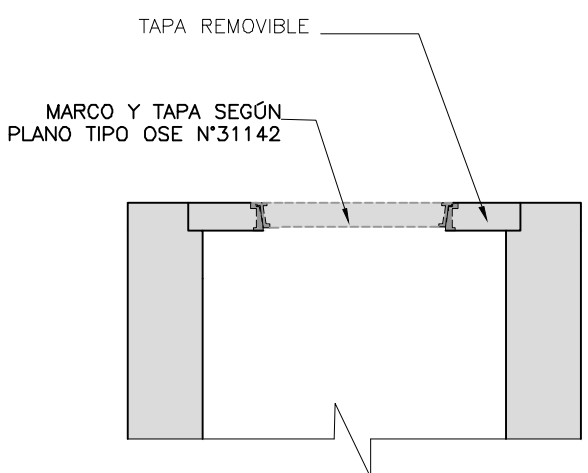

**CORTE A-A**  
ESCALA 1:25

**NOTAS:**

- LAS COTAS ESTÁN REFERIDAS AL CERO OFICIAL
- LAS DIMENSIONES ESTÁN EXPRESADAS EN METROS EXCEPTO LOS DIÁMETROS QUE SE ENCUENTRAN EXPRESADOS EN MILÍMETROS
- EN EL PERFIL EL NIVEL DE TERRENO SE CORRESPONDE CON EL TERRENO PROYECTADO SIEMPRE QUE CORRESPONDA, EN CASO CONTRARIO SE CORRESPONDE CON EL TERRENO EXISTENTE

<b>MVOTMA</b> Ministerio de Vivienda Ordenamiento Territorial y Medio Ambiente	<b>PMB</b> Programa de Mejoramiento de Barrios	
Coejecutor: <b>INTENDENCIA DE CANELONES</b>		
Plano: <b>PROYECTO EJECUTIVO DRENAJE PLUVIAL COLECTOR PLUVIAL - DETALLE</b>		
Proyecto: <b>MEJORAMIENTO INTEGRAL ÁREA PRECARIA PANDO NORTE</b>		Nº Plano: <b>DP03-1</b>
Ubicación: Pando, Canelones		
Escala: INDICADAS	Fecha: Febrero 2014	Rev./Fecha:
Técnico: Ing. CARLA BALDO Ing. ANDREA PINTOS Bach. LUIS ERNESTO CEDREZ	Coordinador: Ing. PAULA ROMAY	
Firma:	Firma:	
Equipo Técnico: CAEESU-IPRU-CSE		DP03-1 a 2.dwg