






**NUEVO PANTANAL
CABALLERIZAS I**
ESCALA 1:1250

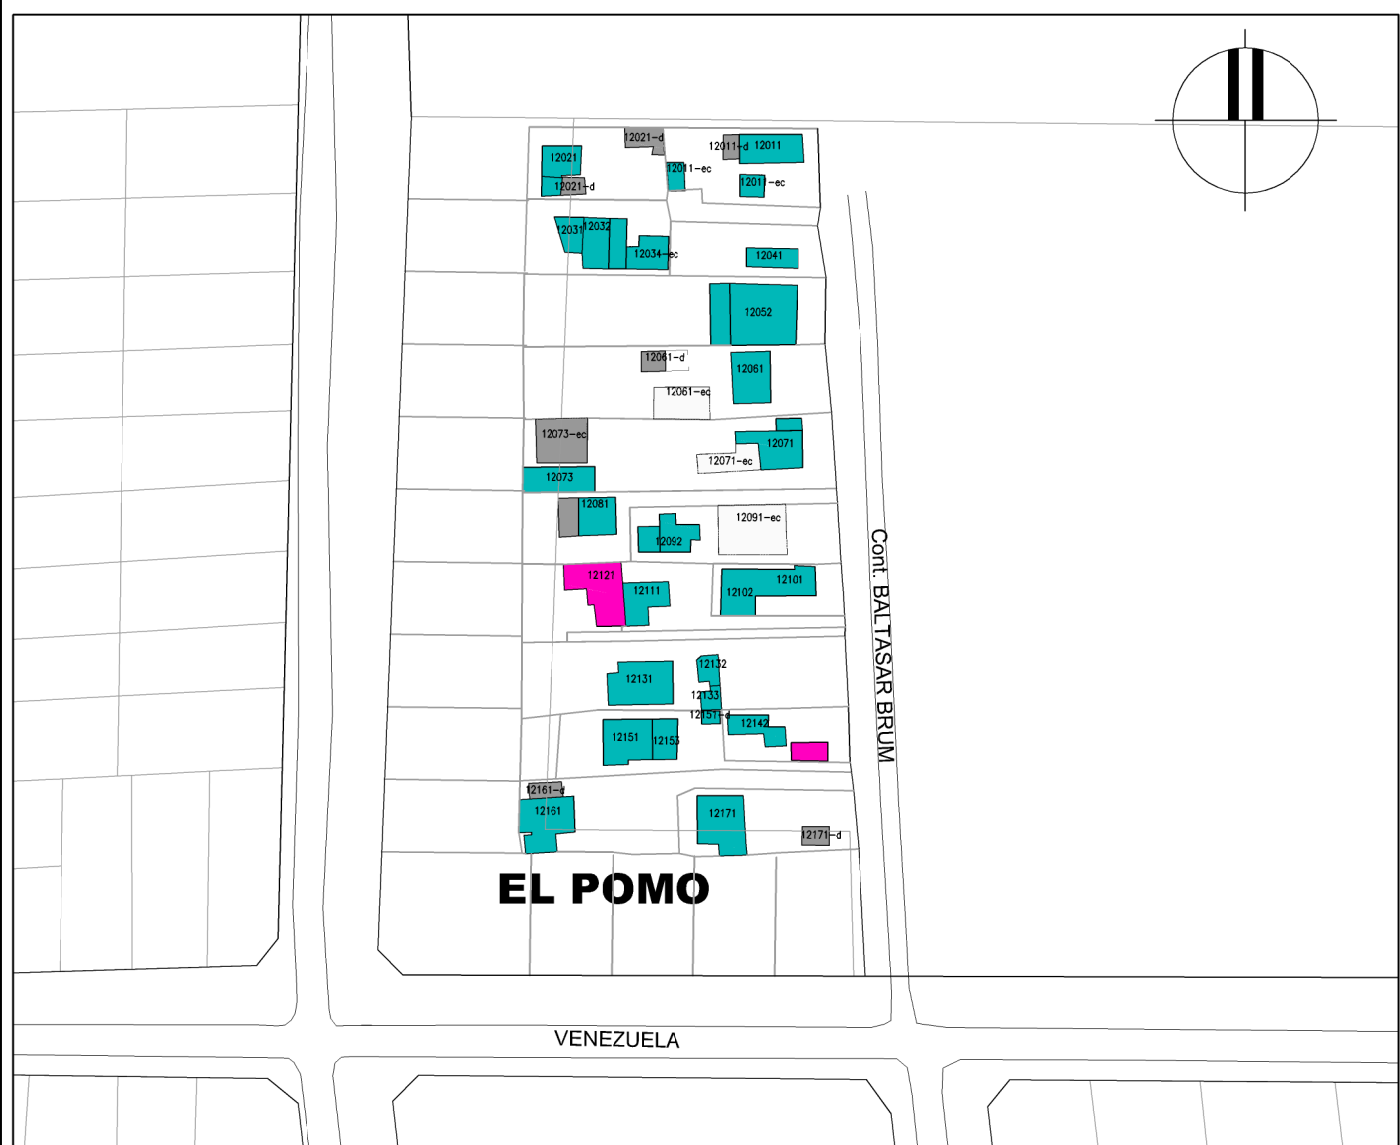


EL POMO
ESCALA 1:1250

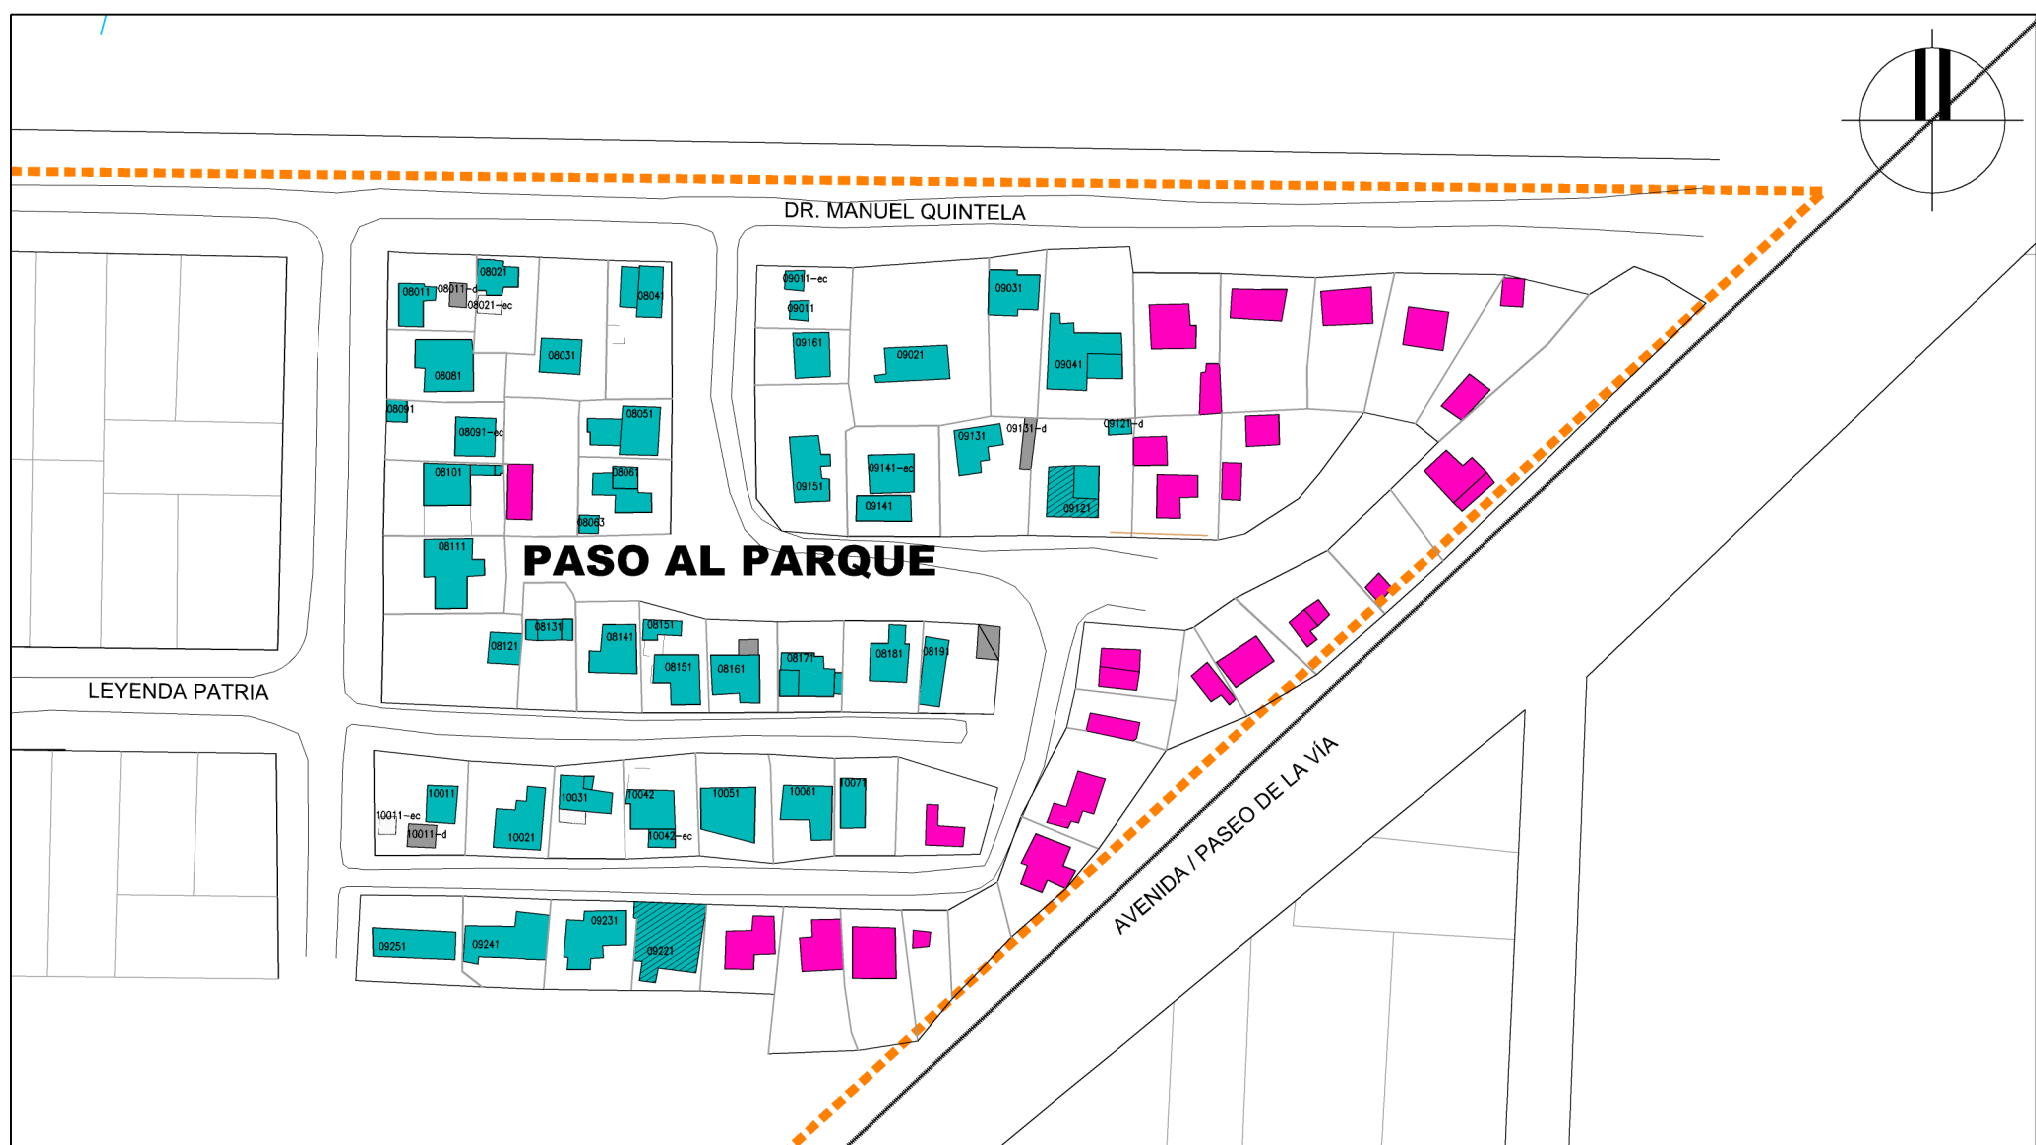

PASO AL PARQUE
ESCALA 1:1250

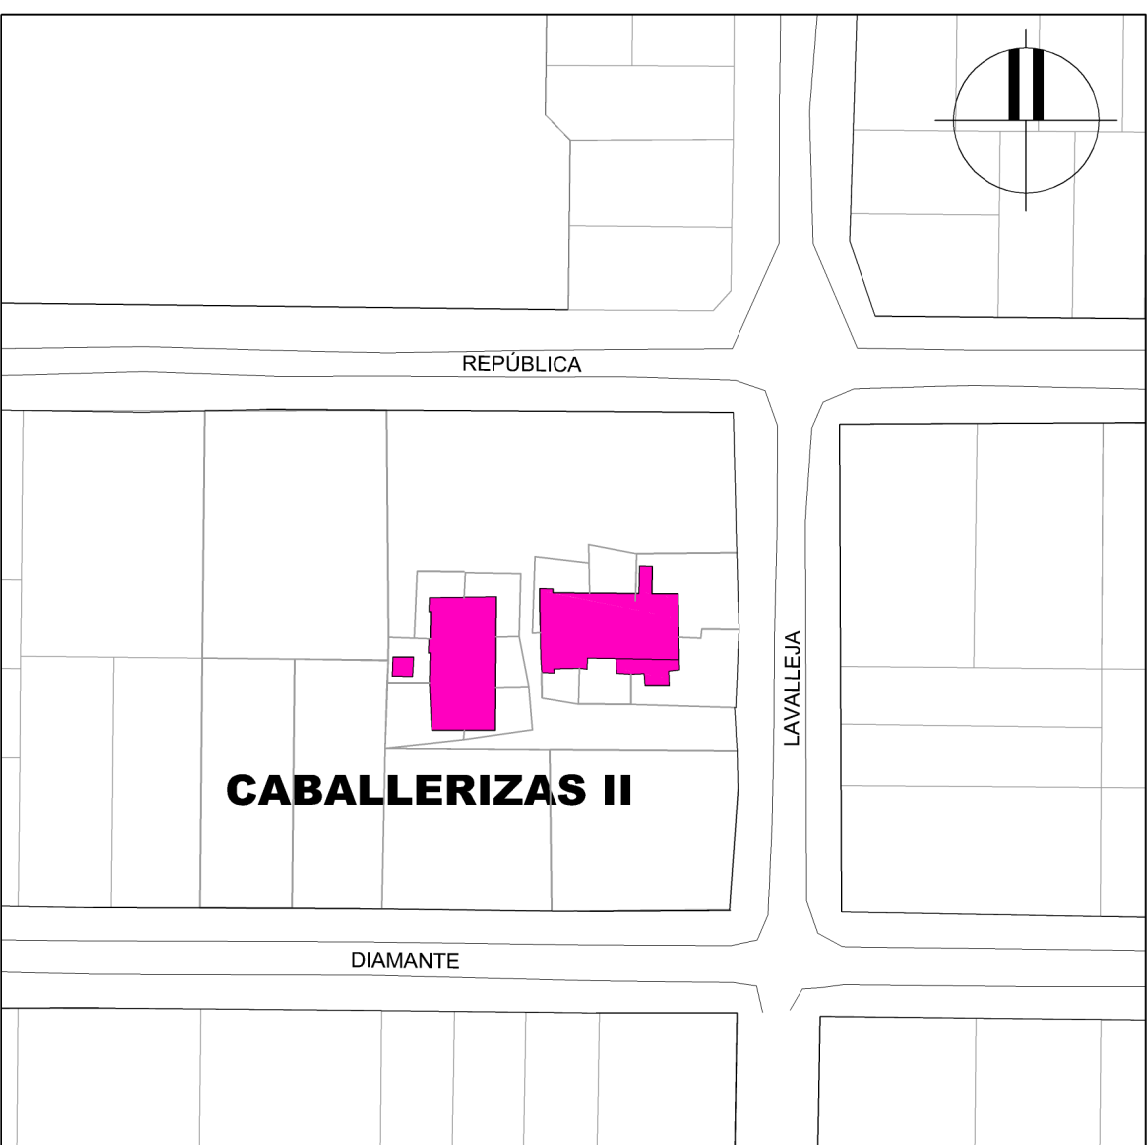

CABALLERIZAS II
ESCALA 1:1250

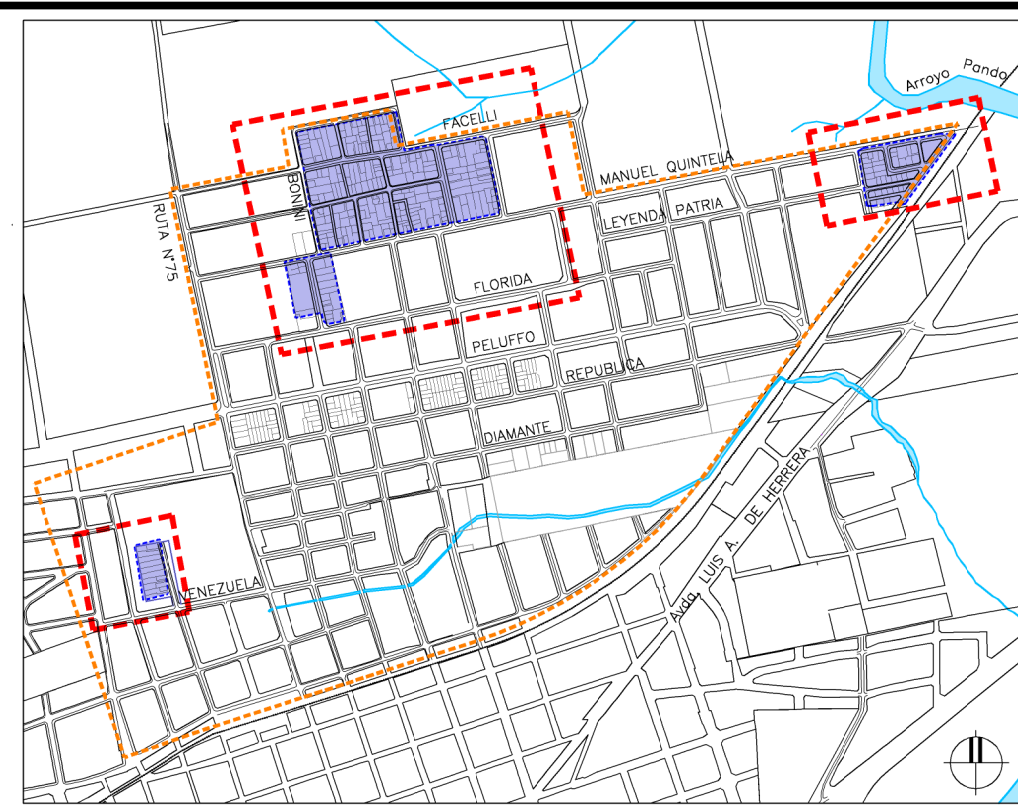

PLANO DE UBICACIÓN

- NOTAS:**
- LAS EDIFICACIONES QUE FIGURAN EN LOS PLANOS SON AQUELLAS RELEVADAS EN EL CENSO DE FECHA OCTUBRE 2012.
 - LAS VIVIENDAS A CONSOLIDAR IMPLICAN LA REGULARIZACIÓN DE LA INSTALACIÓN Y LA CONEXIÓN DEL SERVICIO DE UTE EN AQUELLAS QUE NO LO TENGAN.
 - EN EL CASO DE LAS VIVIENDAS A REALOJAR, SE PREVERÁ LA DESCONEXIÓN DEL SERVICIO DE UTE EN AQUELLAS QUE LO TENGAN.

REFERENCIAS	
	AP (LÍMITE DE ÁREA PRECARIA)
	VIVIENDA EXISTENTE A CONSOLIDAR
	VIVIENDAS A REALOJAR
	VIVIENDA EN CONSTRUCCIÓN
	CONSTRUCCIONES CON USOS NO RESIDENCIALES

**PREVISIÓN DE CONEXIONES UTE
ASENTAMIENTOS IRREGULARES**

Proyecto: MEJORAMIENTO INTEGRAL ÁREA PRECARIA PANDO NORTE
Ubicación: Pando, Canelones
Escala: 1:1.250 | Fecha: Febrero 2014 | Rev./Fecha:
Técnico: Ing. MARCELO FODERÉ
Ing. ALBERTO CAMPODONICO
Firma:
Equipo Técnico: CAEESU-IPRU-CSI

Nº Plano: **EL01-3**
Coordinador: Ing. PAULA ROMAY
Firma:
CS Ingenieros

EL01-3.dwg