



Florida

Escala horizontal = 1:2000  
Escala vertical = 1:200

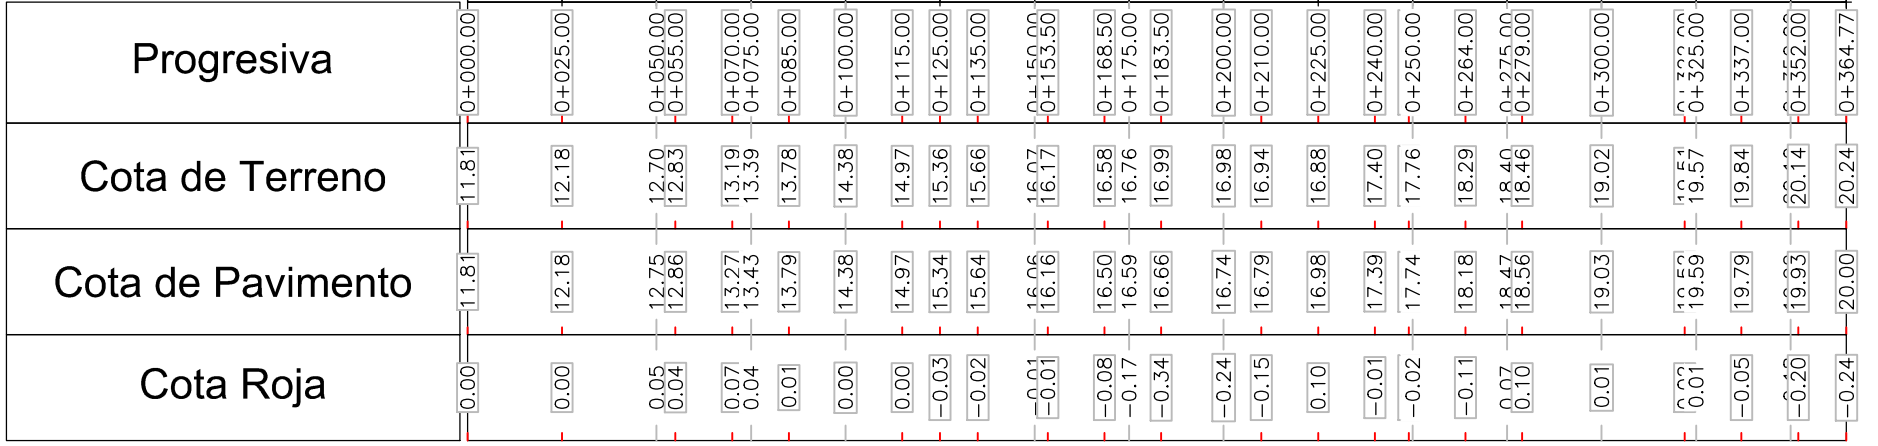

Hámliton Mazzuchi

Escala horizontal = 1:2000  
Escala vertical = 1:200

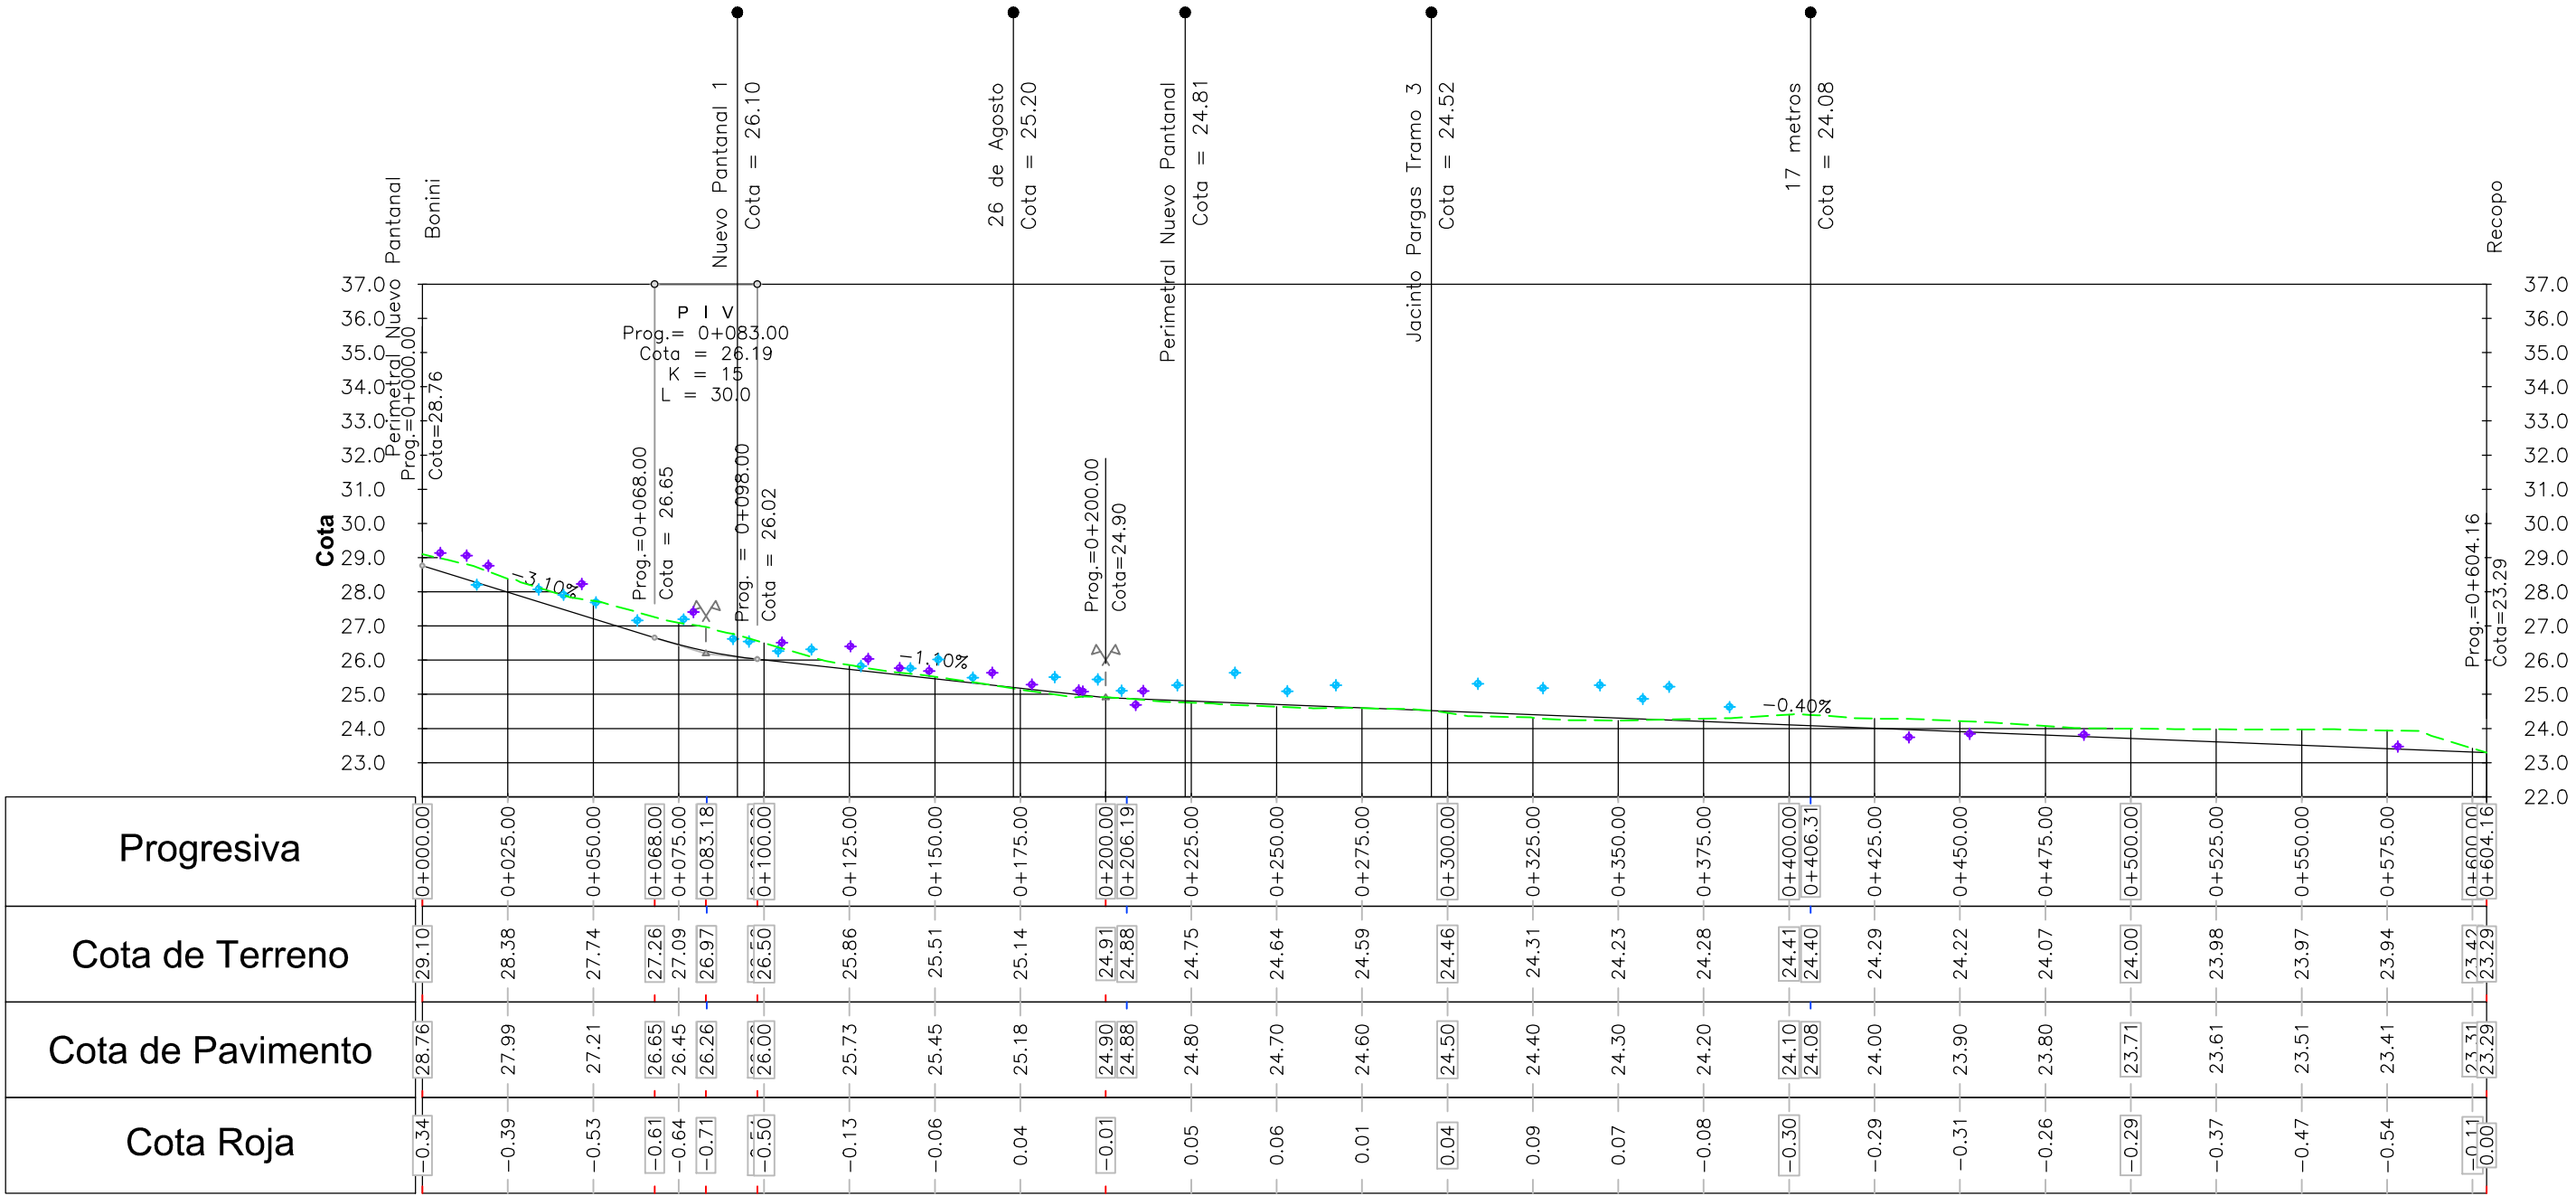

Francisco Faccelli

Escala horizontal = 1:2000  
Escala vertical = 1:200

NOTAS:	
- LAS COTAS DE RASANTE CORRESPONDEN A NIVEL DE PAVIMENTO TERMINADO.	
- COTA ALTIMETRICA REFERIDA AL CERRO OFICIAL. RELEVAMIENTO DEL ING. AGRIM. GABRIEL SEGALERBA.	
REFERENCIAS	
SÍMBOLO	DENOMINACION
	PAVIMENTO TERMINADO
	TERRENO EXISTENTE
	PUNTO GEOMÉTRICO VERTICAL
	PUNTO GEOMÉTRICO HORIZONTAL
	UMBRALES LADO (A+)
	UMBRALES LADO (A-)

Ministerio de Vivienda  
Ordenamiento Territorial  
y Medio Ambiente

Programa de  
Mejoramiento de Barrios

Coexecutor:

INTENDENCIA DE CANELONES

Plano:

RED VIAL PROYECTADA  
PERFILES LONGITUDINALES

Proyecto: MEJORAMIENTO INTEGRAL ÁREA PRECARIA PANDO NORTE

Nº Plano:

V02-6

Ubicación: Pando, Canelones

Fecha: Febrero 2014 | Rev./Fecha:

Técnico: Ing. GISELE PÍNGARO  
Bach. GONZALO ABELLA

Coordinador: Ing. PAULA ROMAY

Firma:

Firma:

Equipo Técnico: CAEESU-IPRU-CSI

V02-6 a 7