


Manuel Quintela

Escala horizontal = 1:2000

Escala vertical = 1:200

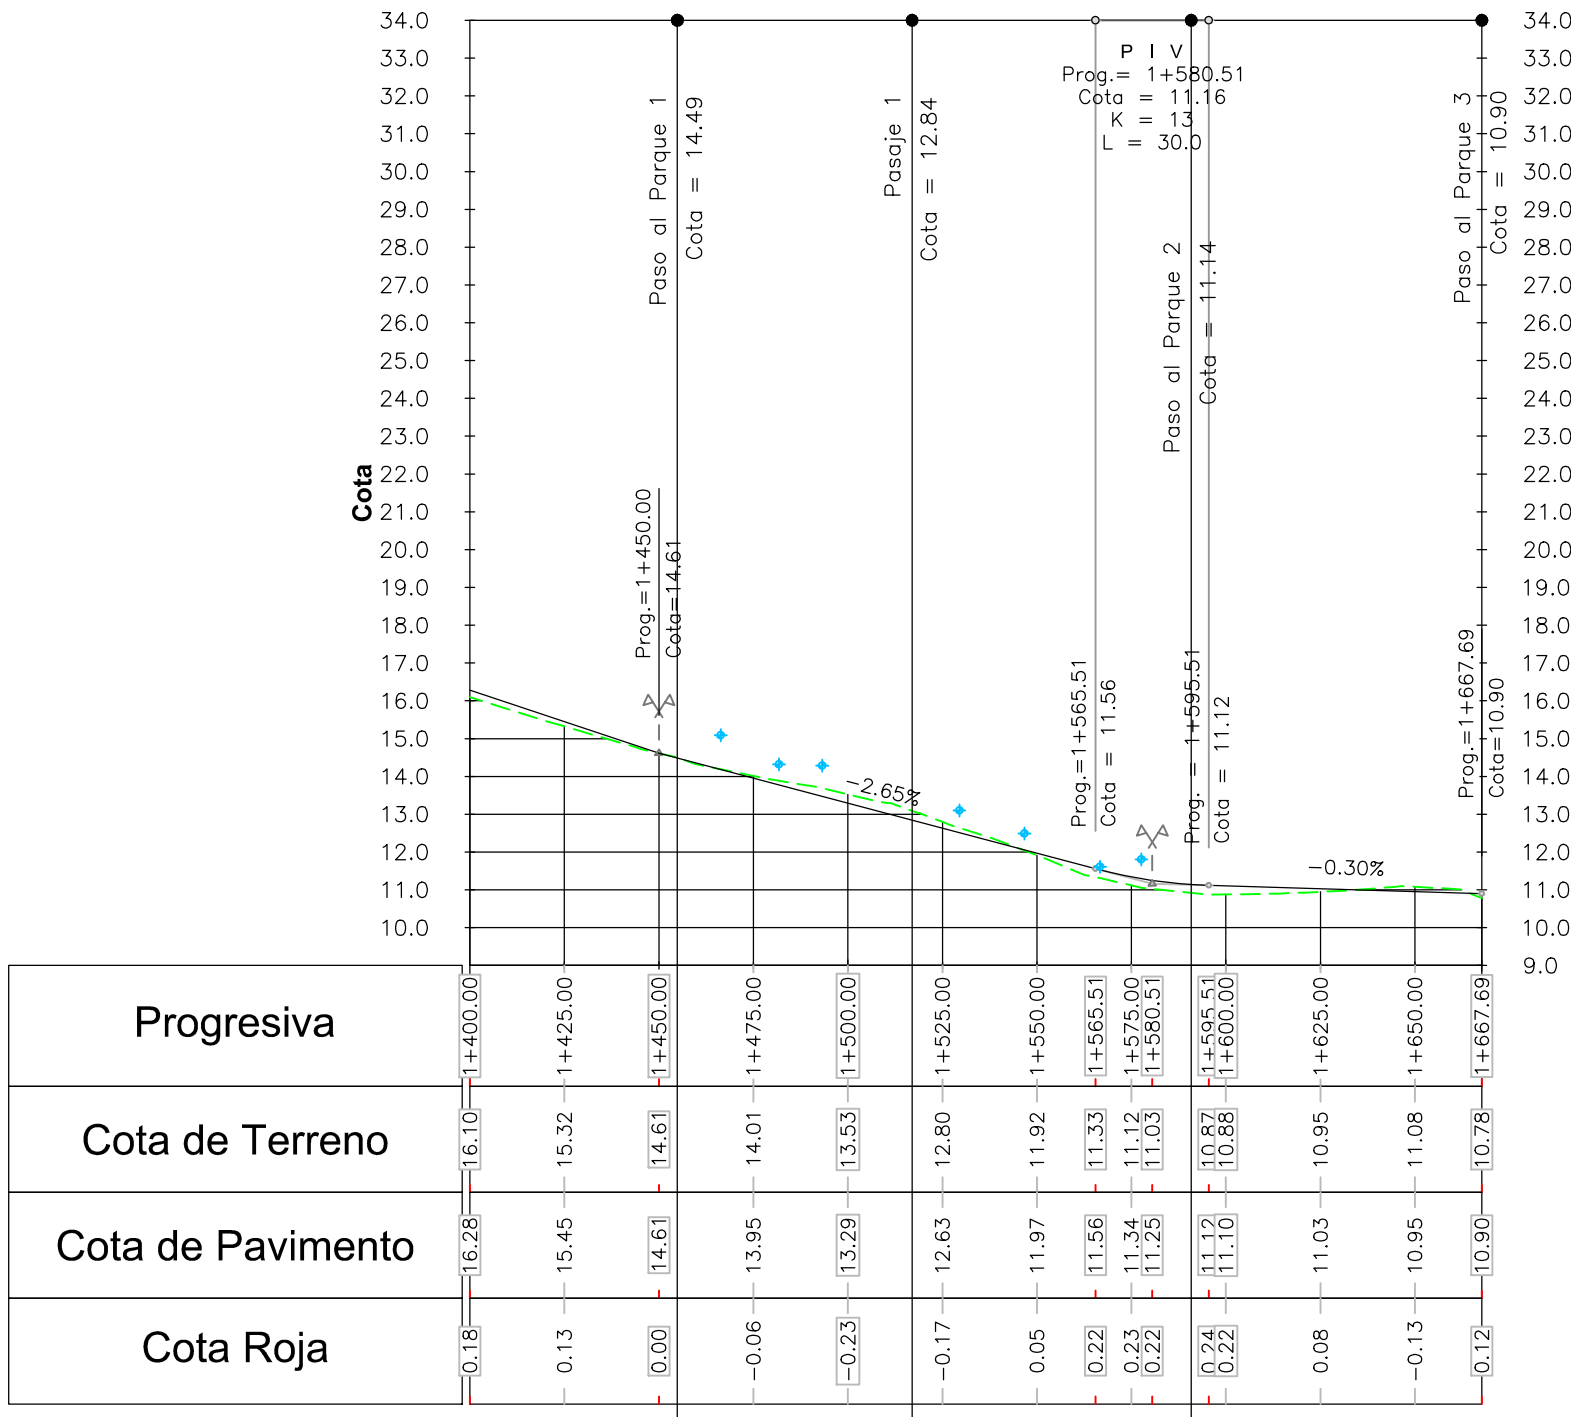

Manuel Quintela

Escala horizontal = 1:2000

Escala vertical = 1:200

NOTAS:

- LAS COTAS DE PASANTE CORRESPONDEN A NIVEL DE PAVIMENTO TERMINADO.
- COTA ALTIMETRICA REFERIDA AL CERRO OFICIAL. RELEVAMIENTO DEL ING. AGRIM. GABRIEL SEGALERBA.

REFERENCIAS

SÍMBOLO	DENOMINACIÓN
	PAVIMENTO TERMINADO
	TERRENO EXISTENTE
	PUNTO GEOMÉTRICO VERTICAL
	PUNTO GEOMÉTRICO HORIZONTAL
	UMBRALES LADO (A+)
	UMBRALES LADO (A-)

MVTOMA
Ministerio de Vivienda
Ordenamiento Territorial
y Medio Ambiente

PMB
Programa de
Mejoramiento de Barrios

Coeficiente:**INTENDENCIA DE CANELONES**

Plano:**RED VIAL PROYECTADA
PERFILES LONGITUDINALES**

Proyecto:**MEJORAMIENTO INTEGRAL ÁREA PRECARIA PANDO NORTE**

Ubicación:**Pando, Canelones**

Escala: H=1:2000 V=1:200

Fecha:**Febrero 2014** Rev./Fecha:

Técnico:**Ing. GISELE PÍNGARO**
Bach. GONZALO ABELLA

Coordinador:**Ing. PAULA ROMAY**

Firma:

Firma:

Equipo Técnico:**CAEESU-IPRU-CSI**

CAEESU
Centro de Estudios y Asesoría
Urbanística y Social

IPRU
Instituto de Planificación
y Urbanismo

CSI
Ingenieros

Nº Plano:**V02-7**

V02-5 a 7.dwg