



ACCESO A PREDIO DEL CLUB WANDERERS

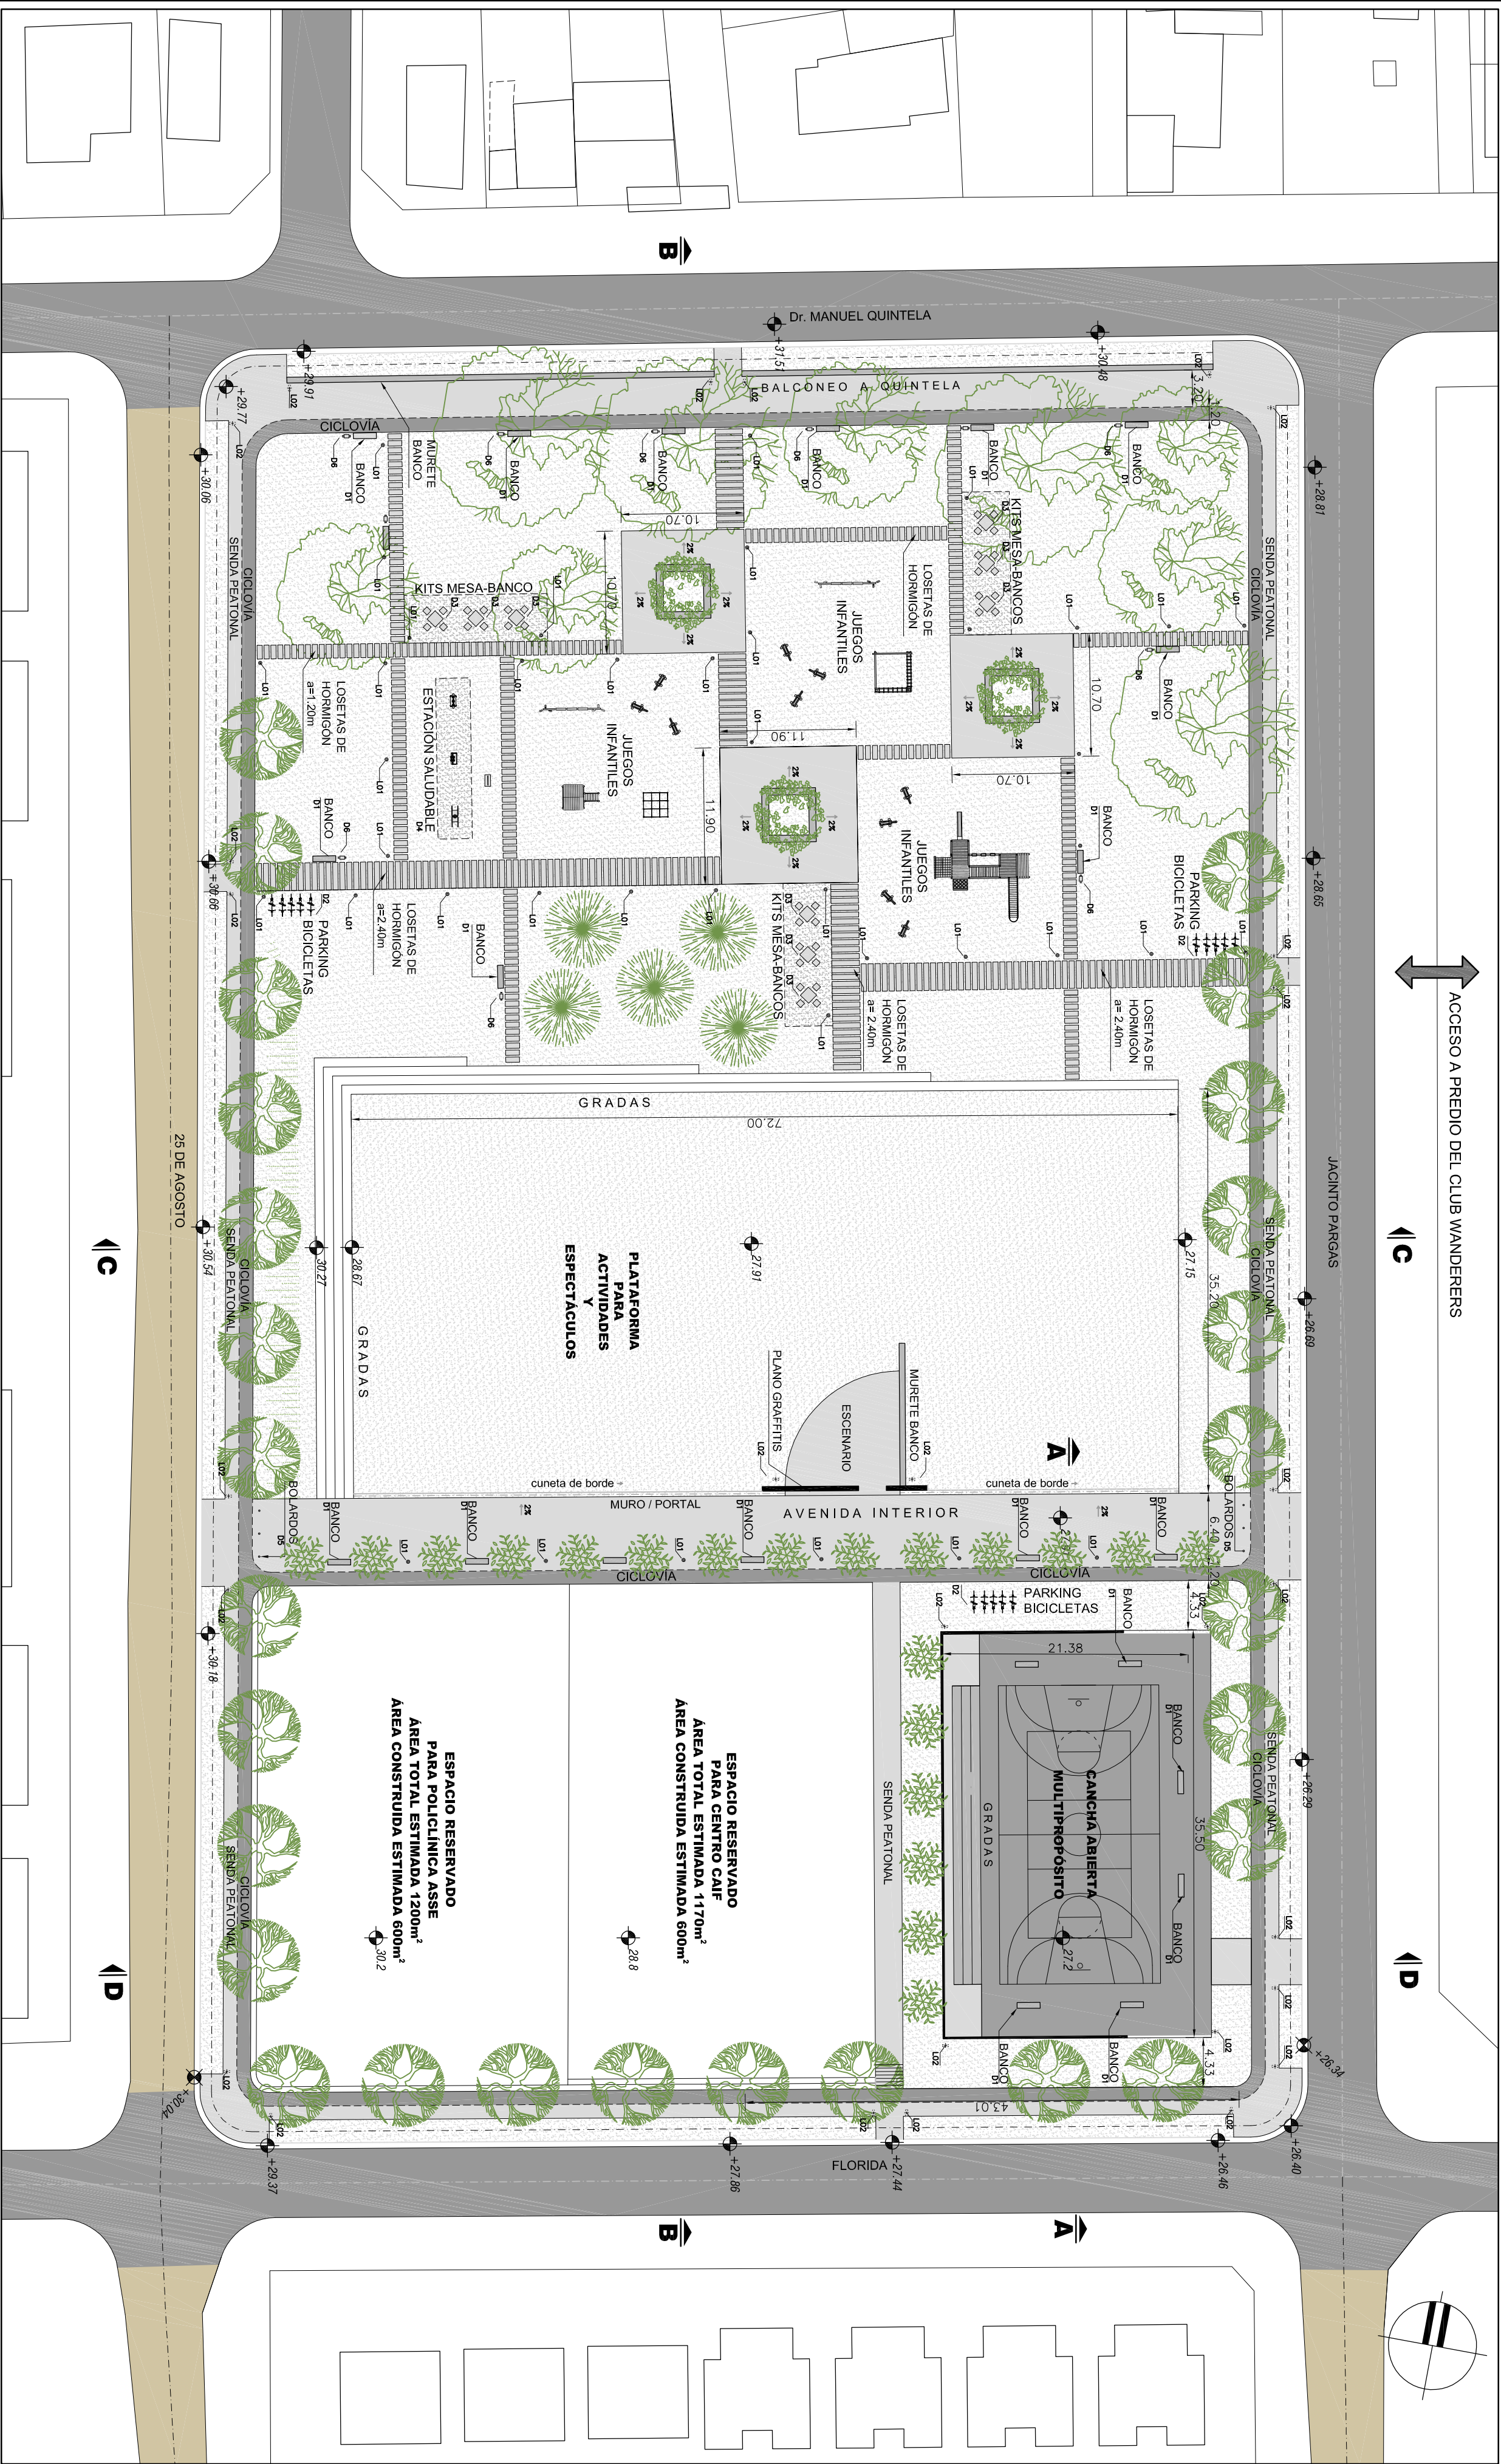

NOTAS:

-LAS OBRAS SOLAMENTE PODRAN INICIARSE UNA VEZ QUE EL REPLANTIO HAYA SIDO APROBADO POR EL DIRECTOR DE OBRA.

PLANO DE UBICACIÓN

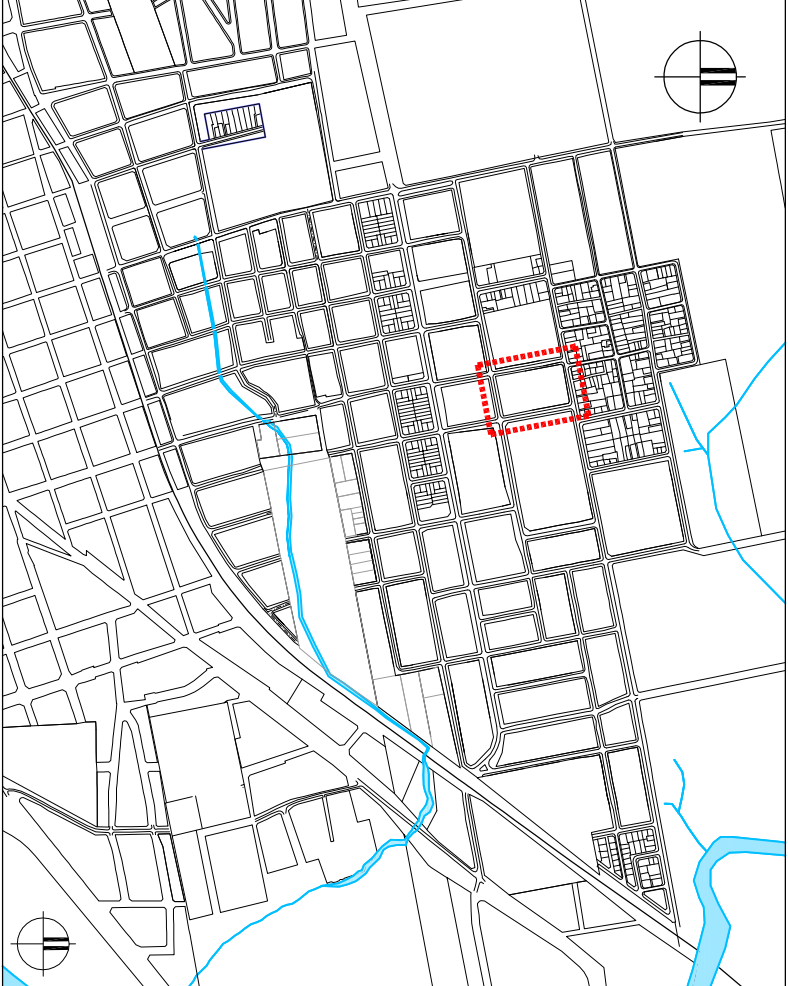

REFERENCIAS:


SÍMBOLO	DENOMINACIÓN
	EUCALYPTUS PRE-EXISTENTE
	PALO BORRACHO
	CATALPA
	CRUCETO ROJO
	HIISCO
	CÉSPED
	RIEGO ASFALTICO
	PAVIMENTO DE BALASTO
	PAVIMENTO CARPETA ASFALTICA
	PAVIMENTO DE HORMIGÓN PENADO
L01	VER DETALLE LUMINARIA LAMINA EBU02.2
L02	VER DETALLE LUMINARIA LAMINA EBU02.2
D1	VER DETALLE BANCO LAMINA EBU02.2
D2	VER DETALLE BICICLETERO LAMINA EBU02.1
D3	VER DETALLE KIT BANCOS CON MESA LAMINA EBU02.2
D4	VER DETALLE JUEGOS SALUDABLE LAMINA EBU02.2
D5	VER DETALLE BOURBOS DE HORMIGÓN LAMINA EBU02.2
D6	VER DETALLE PAPELERA METALICA EBU02.1

PLANTA GENERAL

ESCALA 1:400

CORTE B-B

ESCALA 1:250

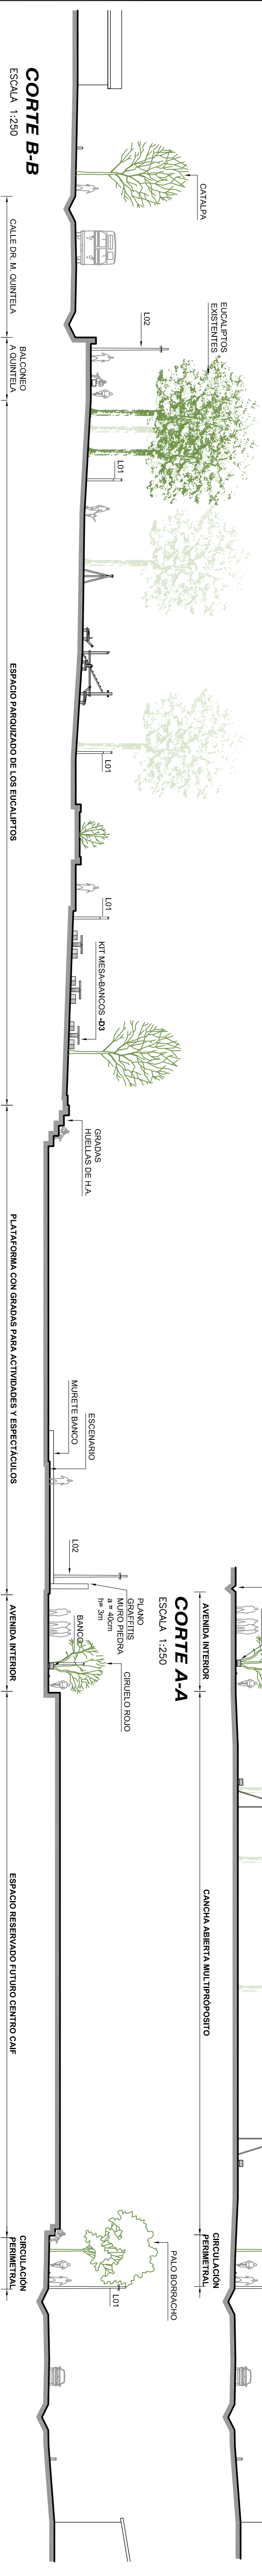


CORTE C-C

ESCALA 1:250



CORTE D-D

ESCALA 1:250

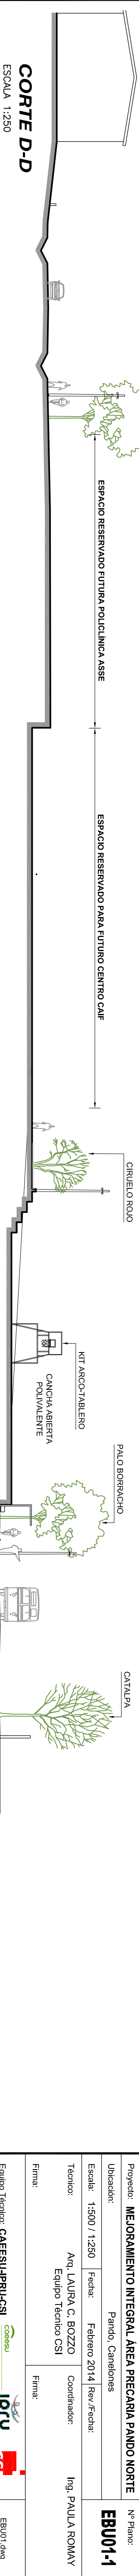

MVOTMA	PMB	Caja Negra
Ministerio de Vivienda	Programa de Mejoramiento de Barrios	
Ordenamiento Territorial		
Intendencia de Barrios		

EQUIPAMIENTO URBANO

PLAZA DE LOS EUCALYPTUS

Proyecto:	MEJORAMIENTO INTEGRAL AREA PRECARIA PANO NORTE	Nº Plano:	EBU01-1
Ubicación:	Pan de Azúcar, Canelones		
Escala:	1:200 / 1:250	Fecha:	Febrero 2014
Técnico:	Arq. LAURA C. BOZZO	Coordinador:	Ing. PAULA ROMAY
Firma:	Equipo Técnico CSI		

Equipo Técnico:	CAESU-IPRCSI		
			EBU01.dwg