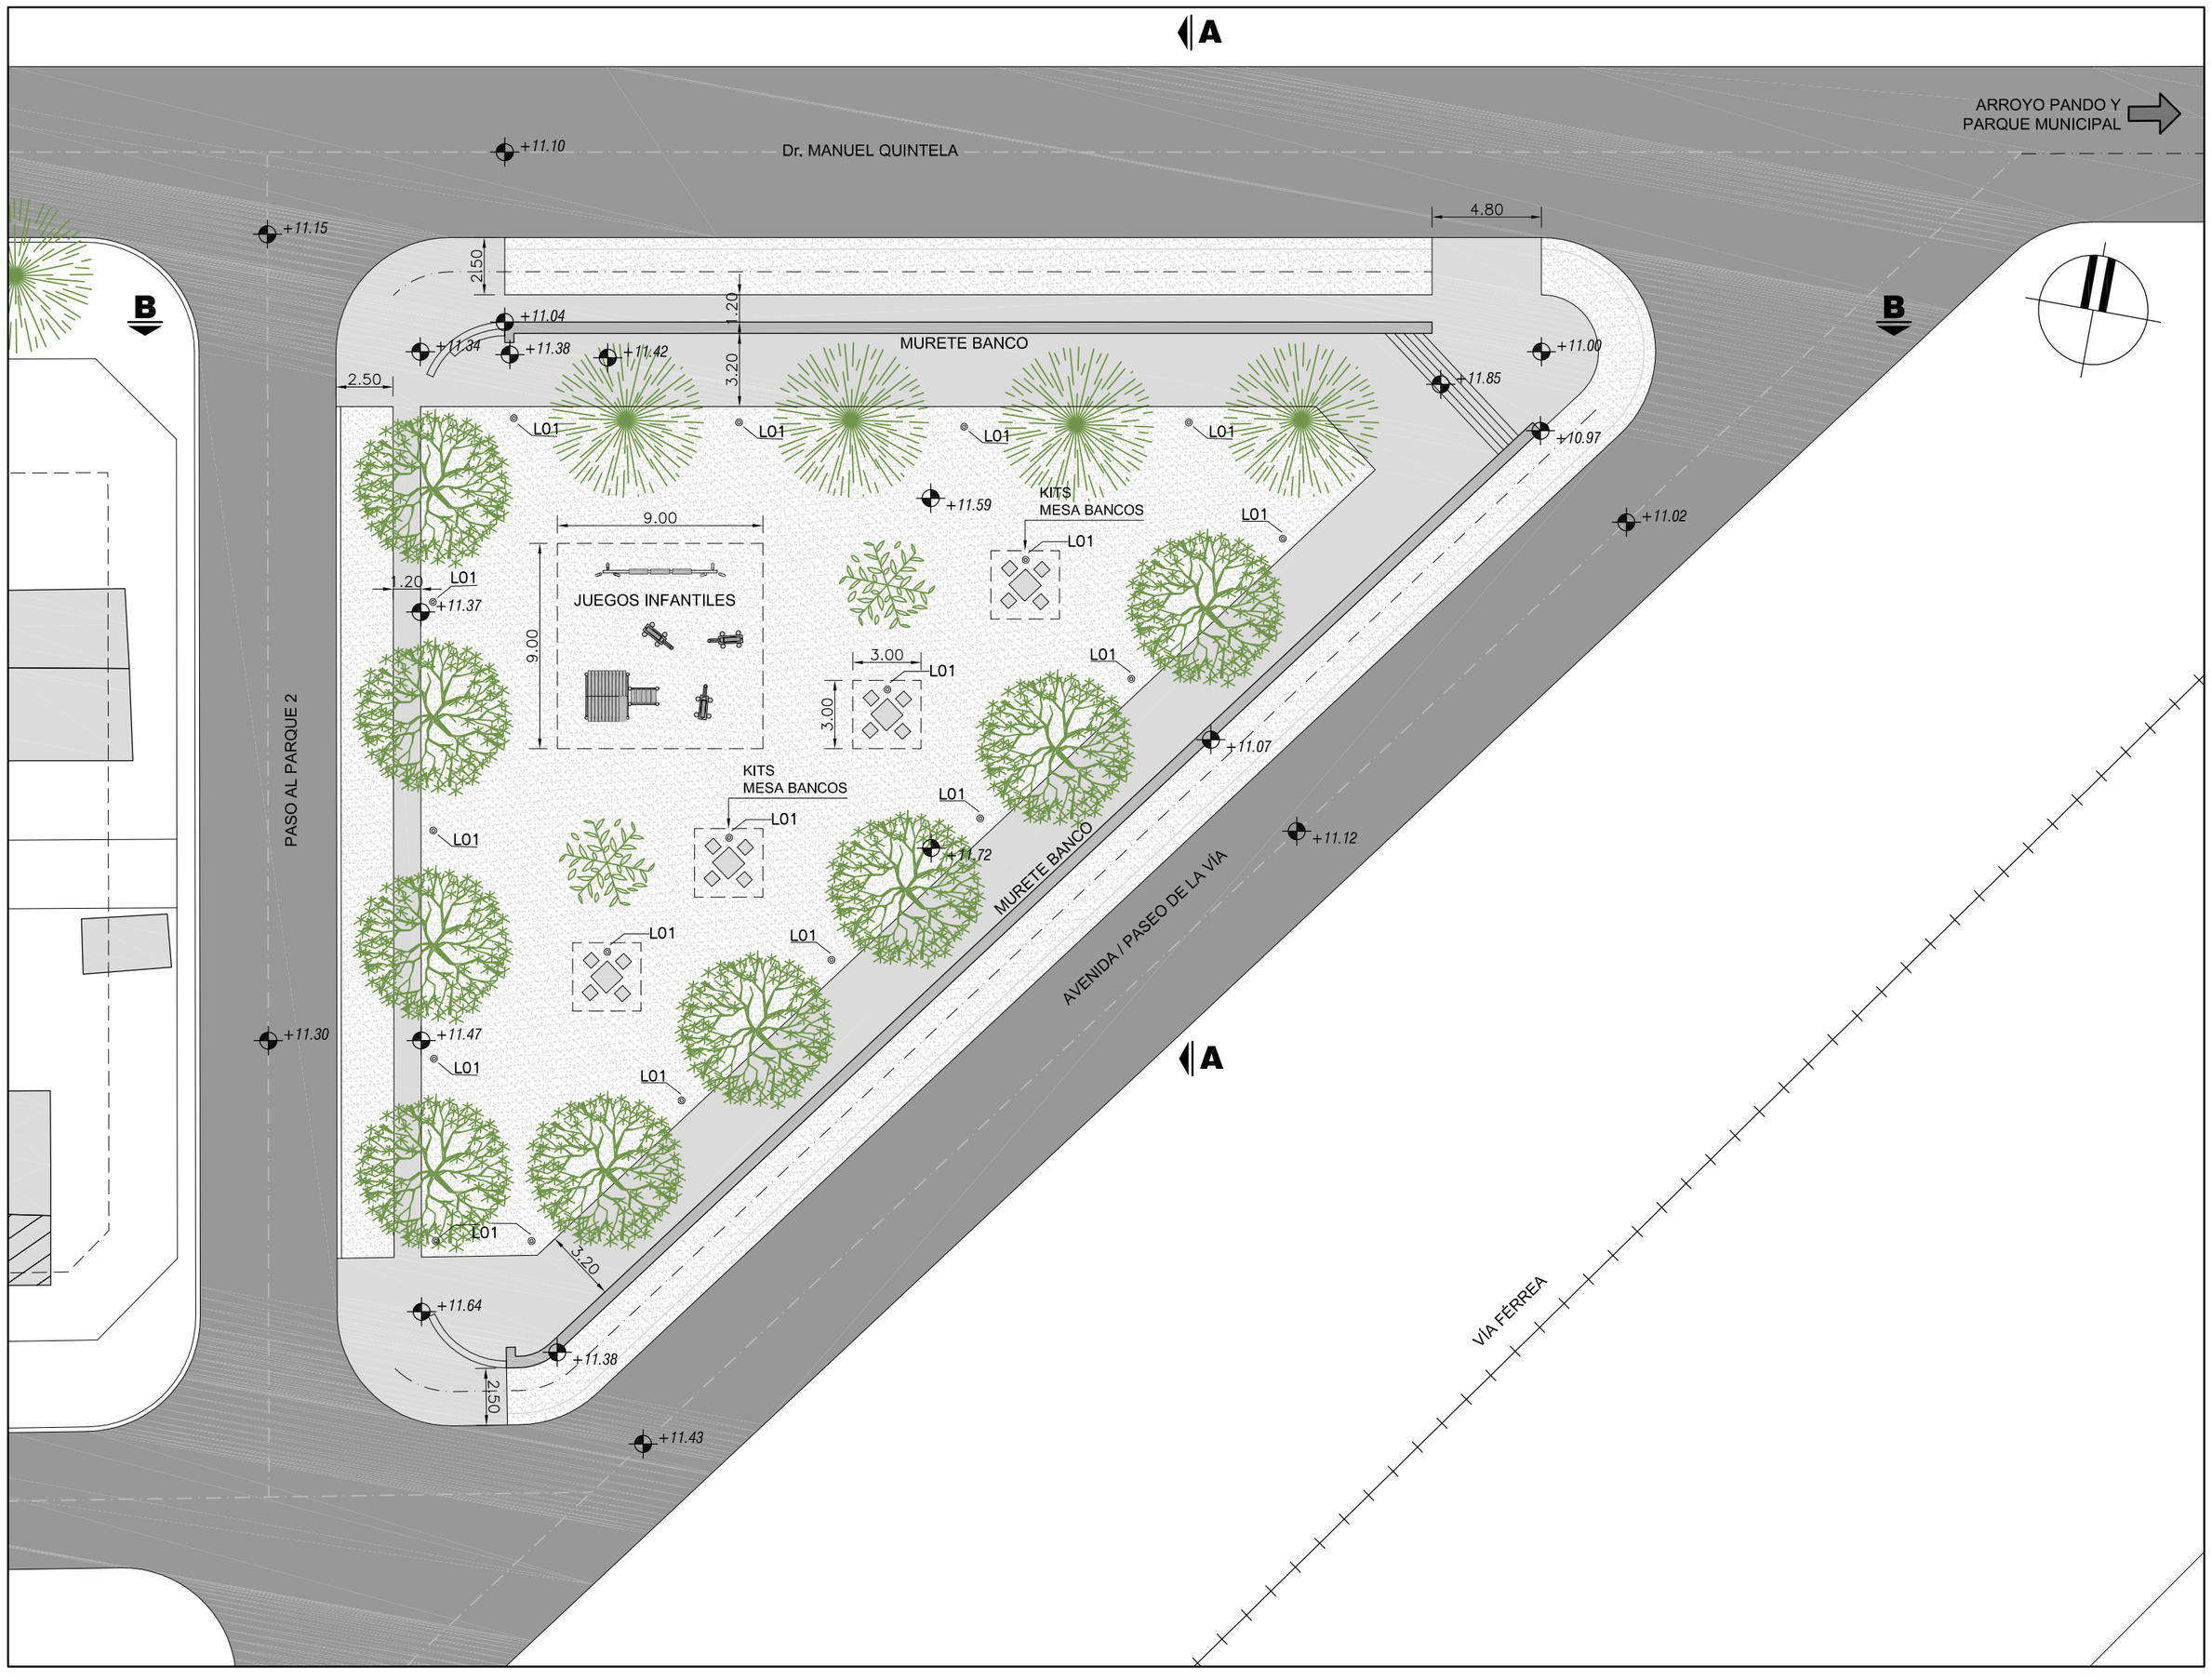

PLANTA GENERAL

ESCALA 1:250

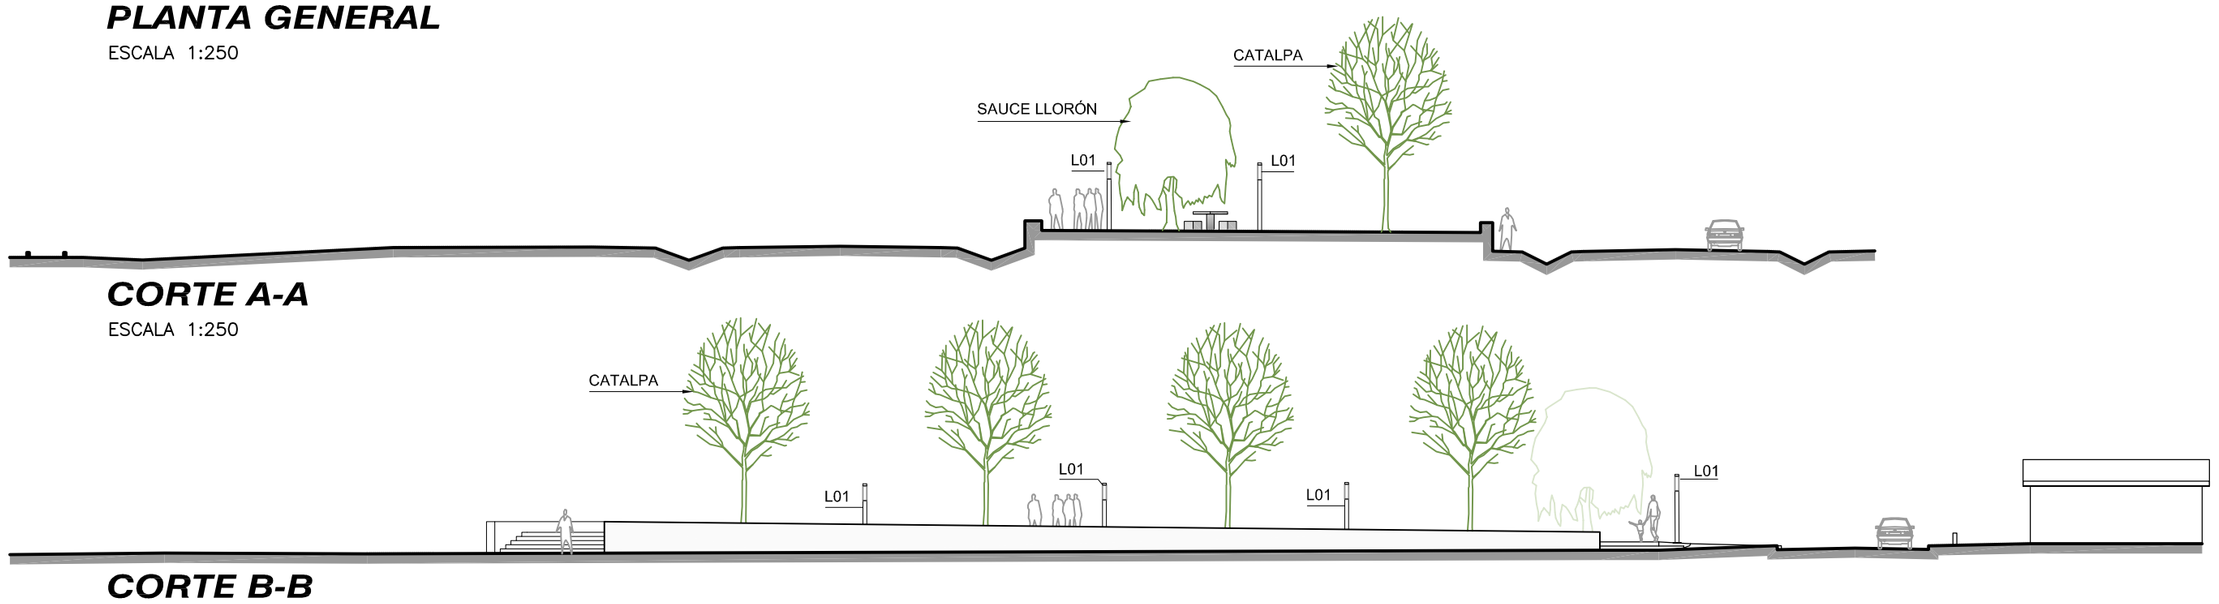

CORTE A-A

ESCALA 1:250

CORTE B-B

ESCALA 1:250

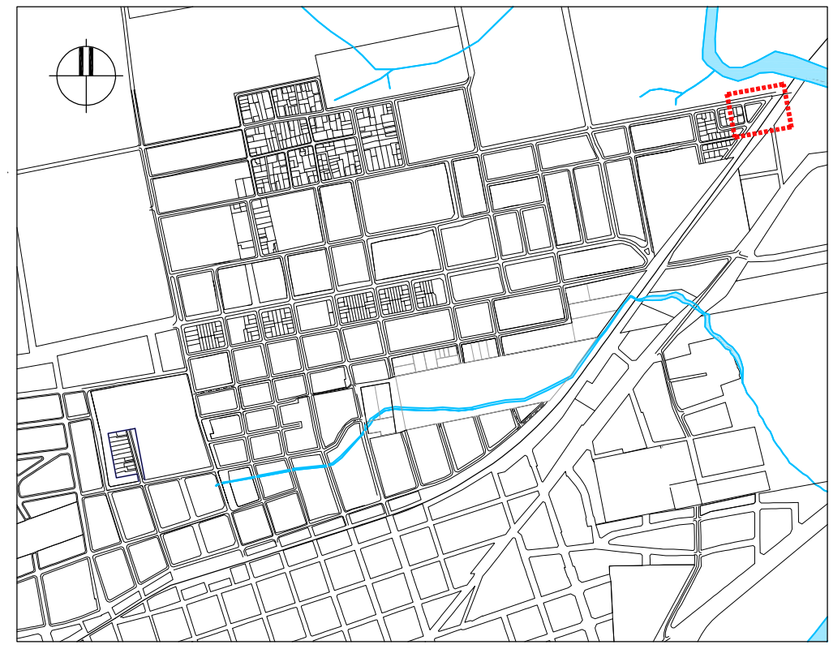

PLANO DE UBICACIÓN

REFERENCIAS:

SIMBOLO	DENOMINACION
	SAUCE LLORÓN
	CATALPA
	CIRUELO ROJO
	CÉSPED
	RIEGO ASFÁLTICO
	PAVIMENTO CARPETA ASFÁLTICA
	PAVIMENTO DE HORMIGÓN PEINADO
L01	VER DETALLE LUMINARIA LÁMINA EBU02_2
L02	VER DETALLE LUMINARIA LÁMINA EBU02_2
D1	VER DETALLE KIT BANCOS CON MESAS LÁMINA EBU02_2

NOTAS:

–LAS OBRAS SOLAMENTE PODRÁN INICIARSE, UNA VEZ QUE EL REPLANTEO HAYA SIDO APROBADO POR EL DIRECTOR DE OBRA

MVOTMA
Ministerio de Vivienda Ordenamiento Territorial y Medio Ambiente

PMB
Programa de Mejoramiento de Barrios

comuna canaria

Coejecutor: **INTENDENCIA DE CANELONES**

Plano:

EQUIPAMIENTO URBANO
PLAZA MIRADOR BALCÓN AL PARQUE

Proyecto:	MEJORAMIENTO INTEGRAL ÁREA PRECARIA PANDO NORTE		Nº Plano: EBU01-2
Ubicación:	Pando, Canelones		
Escala: 1:500 / 1:250	Fecha: Febrero 2014	Rev./Fecha:	
Técnico: Arq. LAURA C. BOZZO Equipo Técnico CSI		Coordinador: Ing. PAULA ROMAY	
Firma:		Firma:	

Equipo Técnico: **CAEESU-IPRU-CSI** — CSI Ingenieros

EBU02.dwg