




ESCALA 1:20

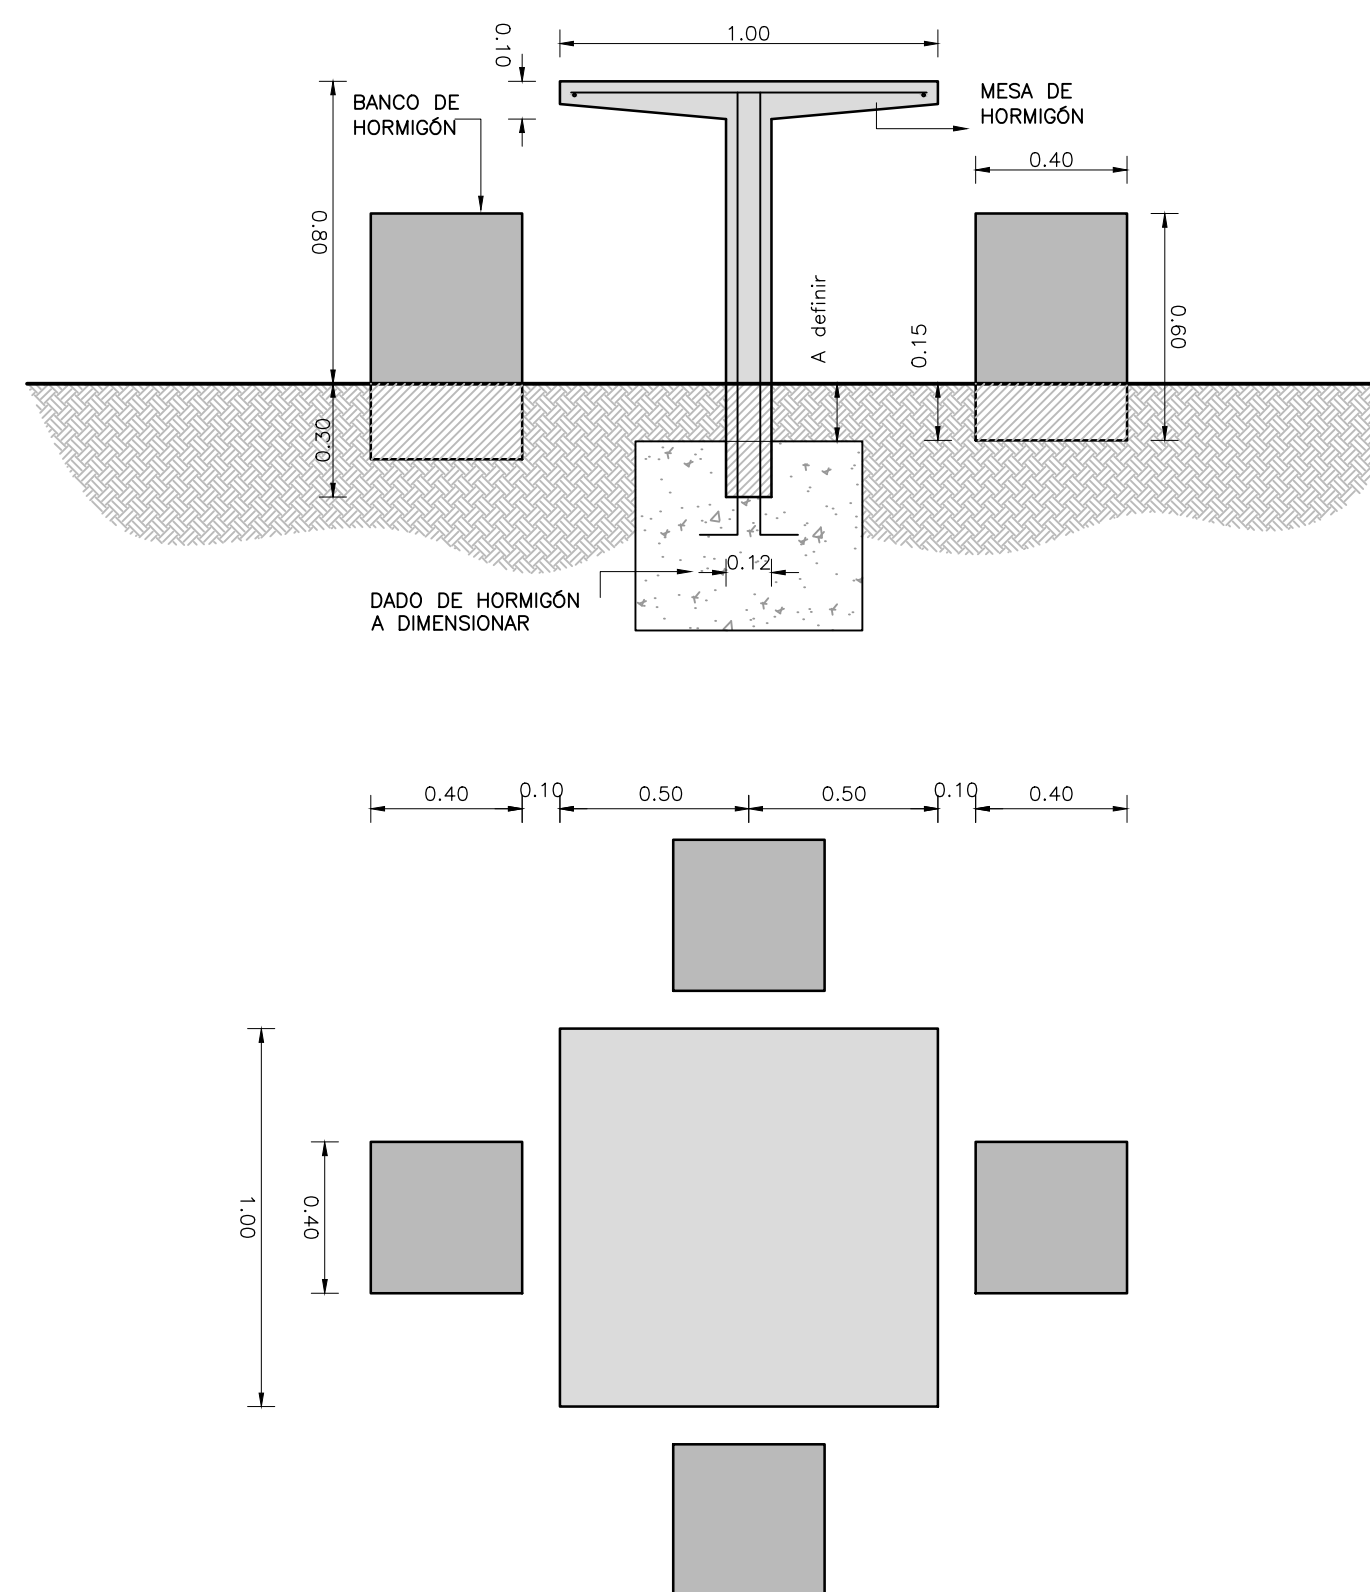


ESCALA 1:20

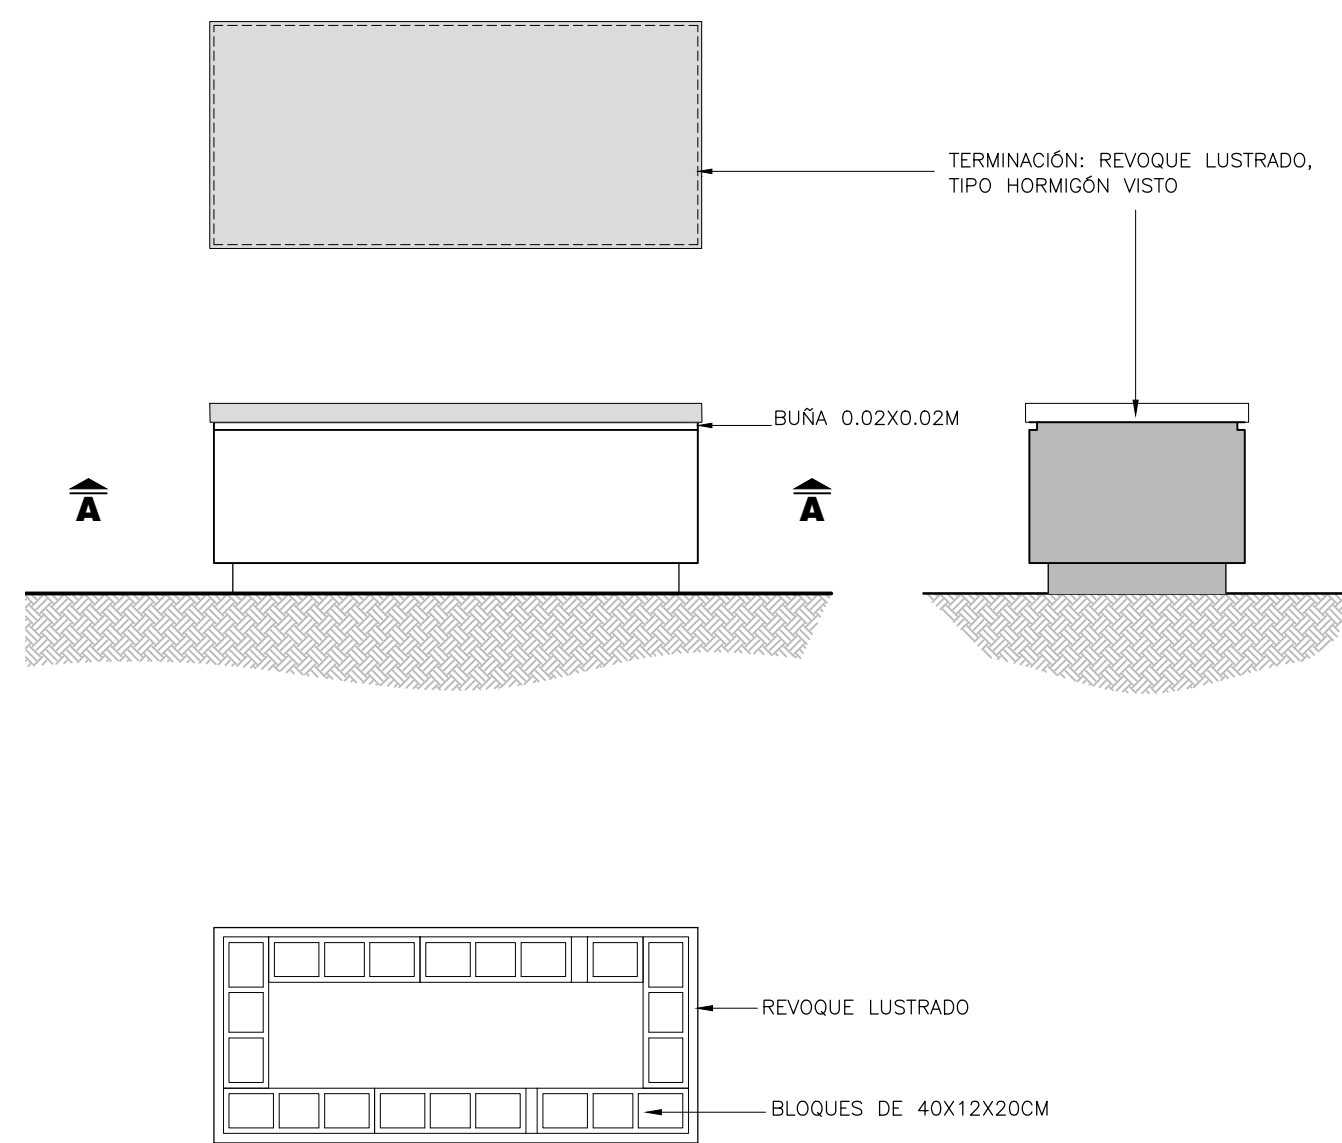


ESC. 1:20

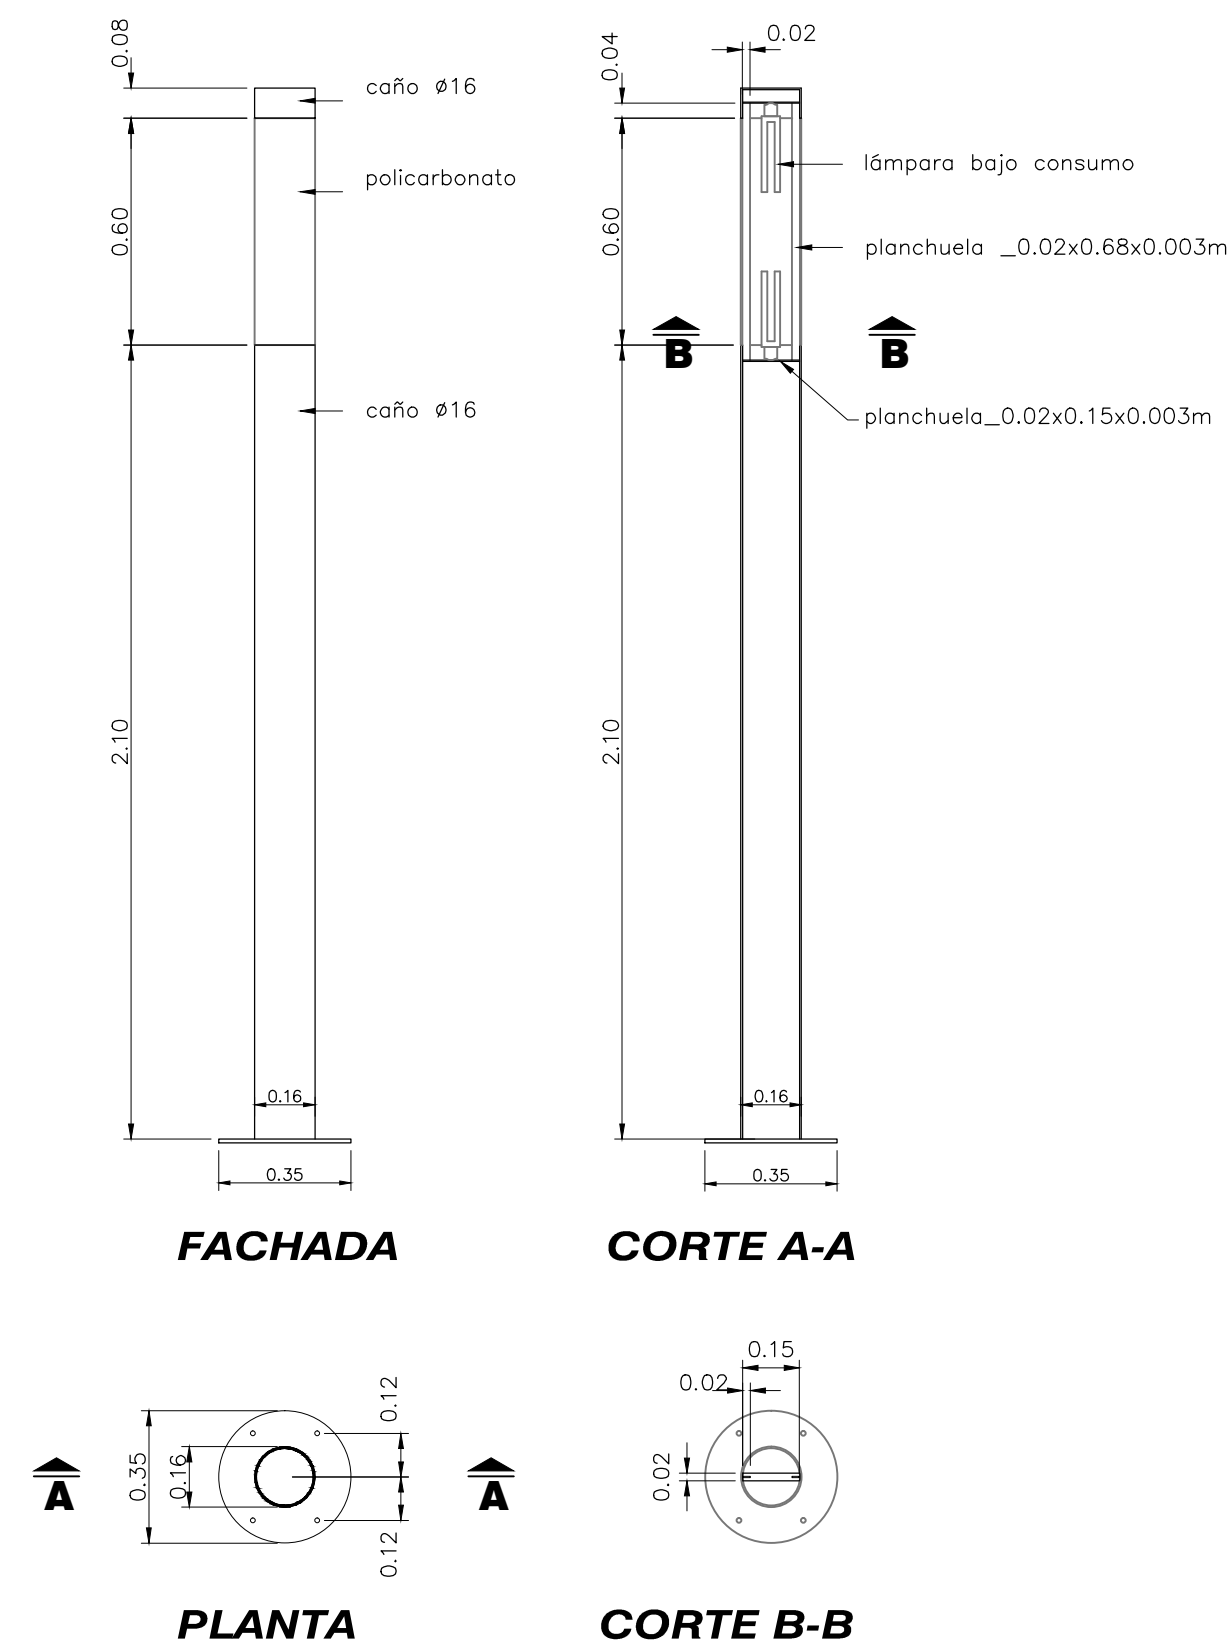

### TABLERO DE BASKET

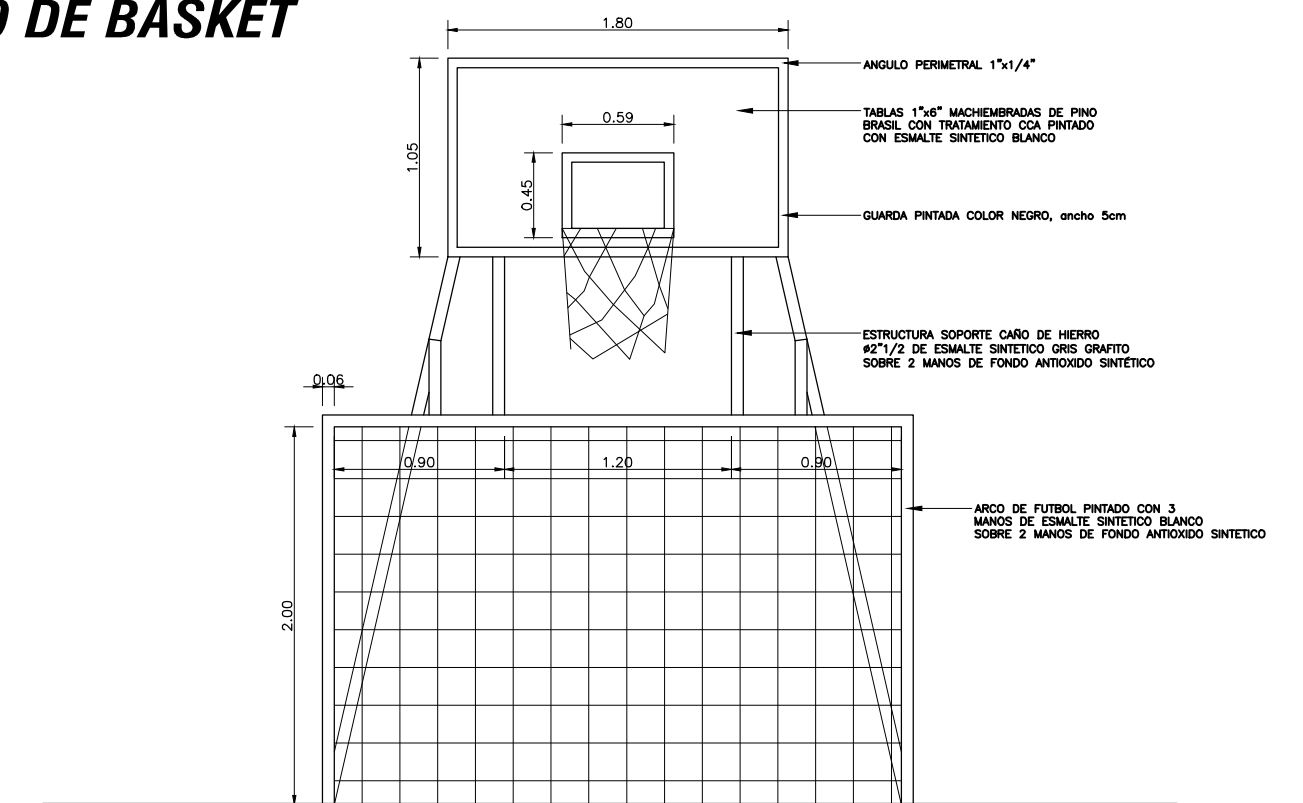


**Vista Frontal**

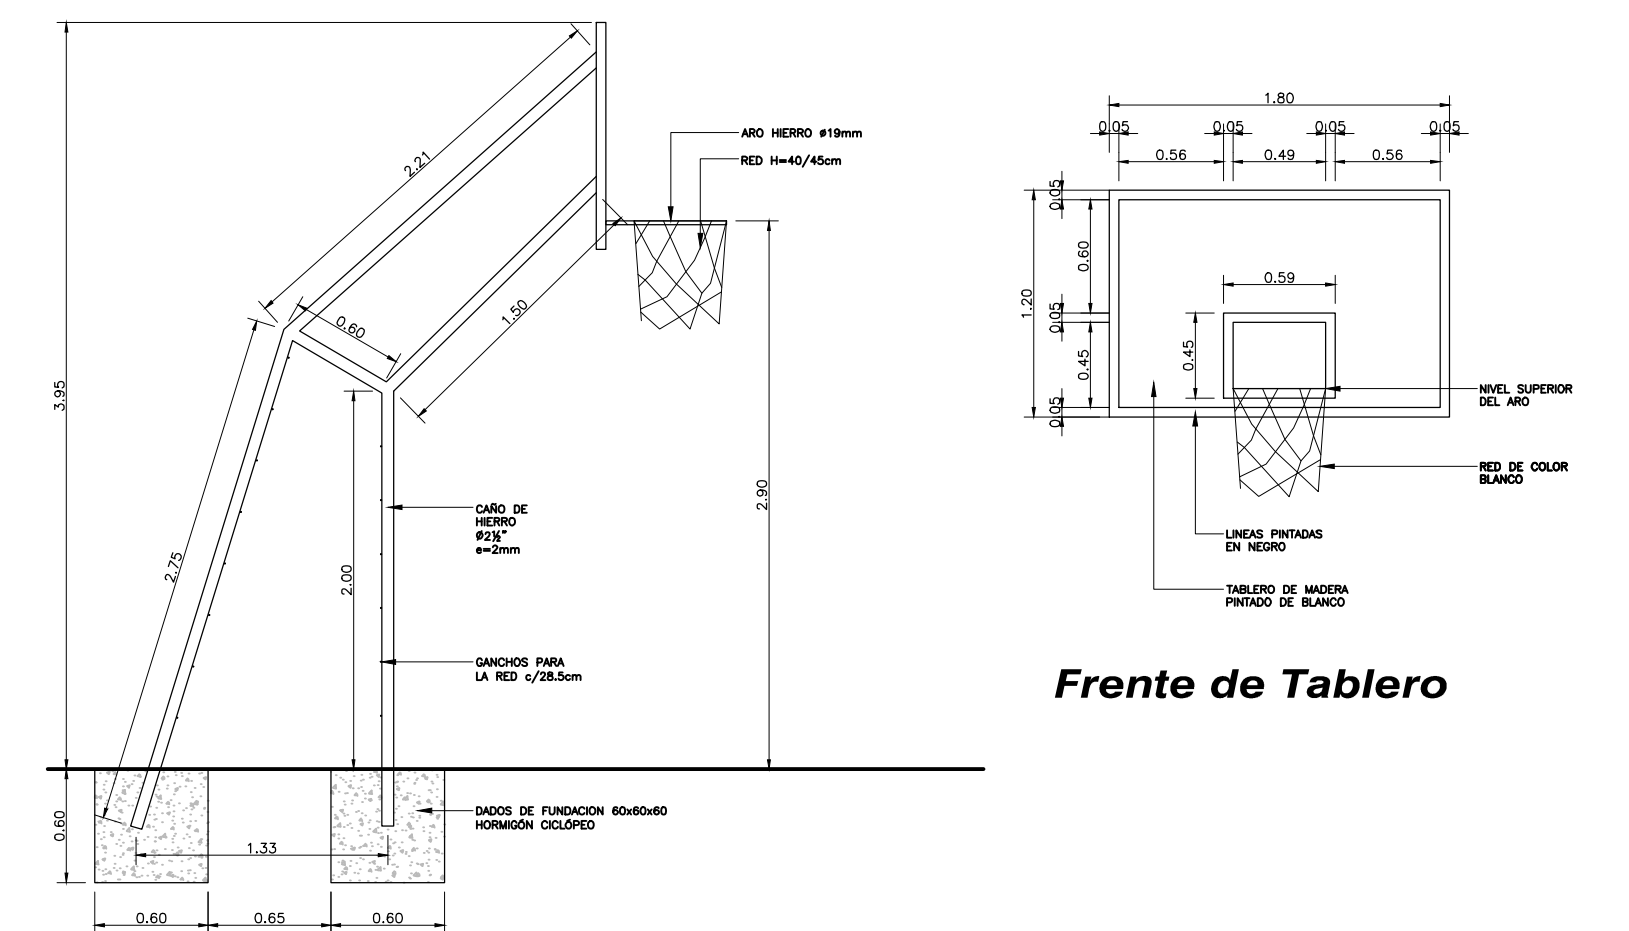


### ***Frente de Tablero***

## DETALLES JUEGOS SALUDABLES


ESCALA 1:40

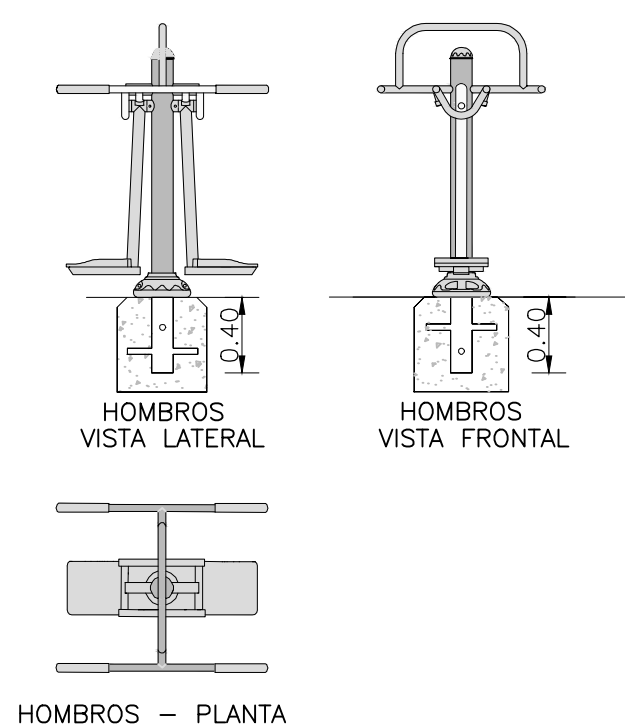

HOMBROS – PLANTA

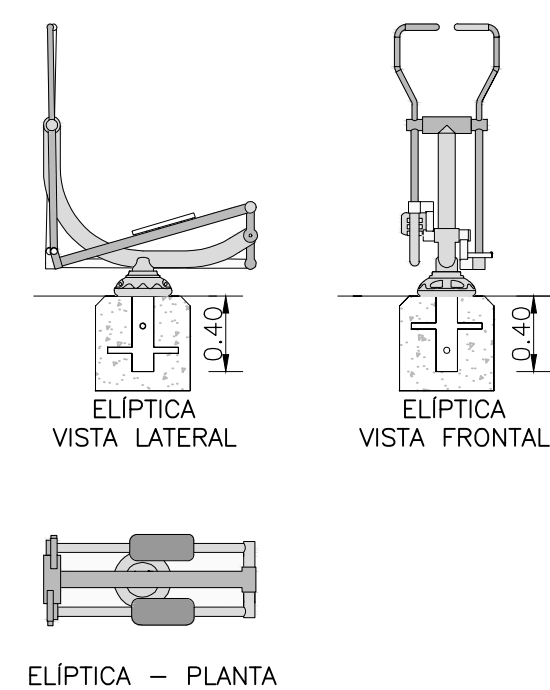


ELÍPTICA — PLANTA

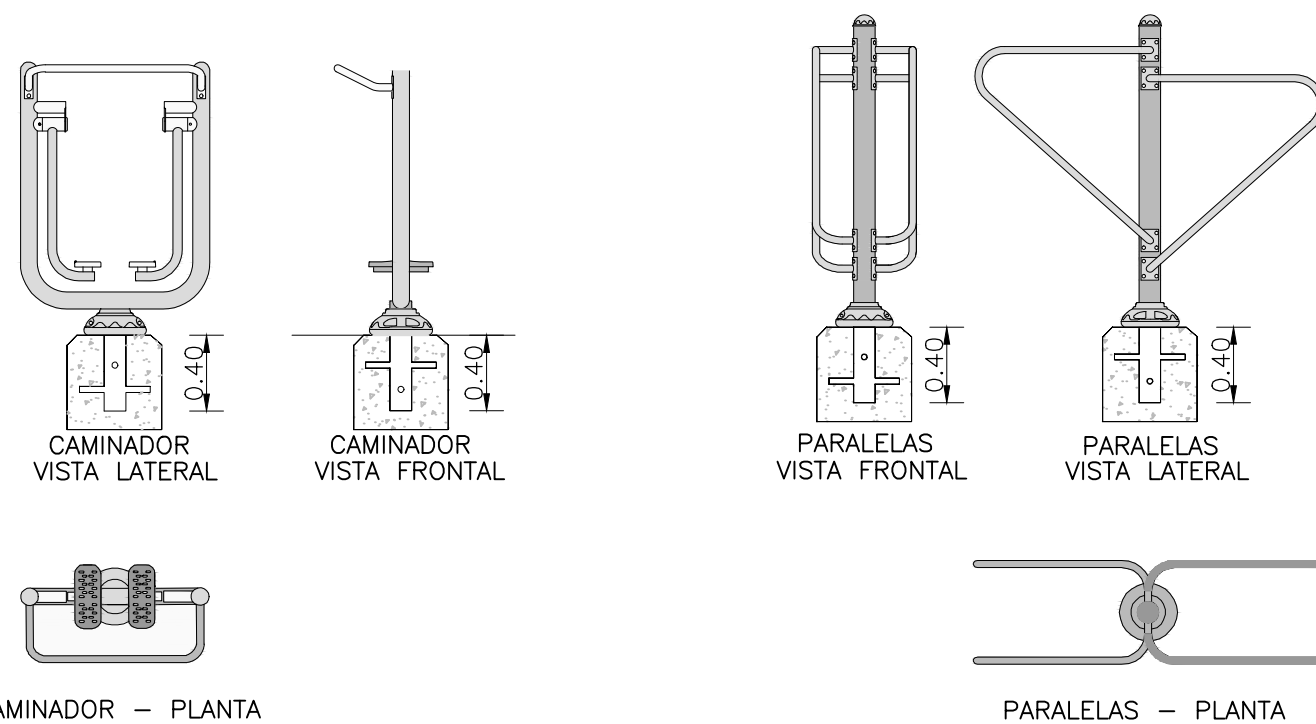

CAMINADOR – PLANTA

PARALELAS – PLANTA


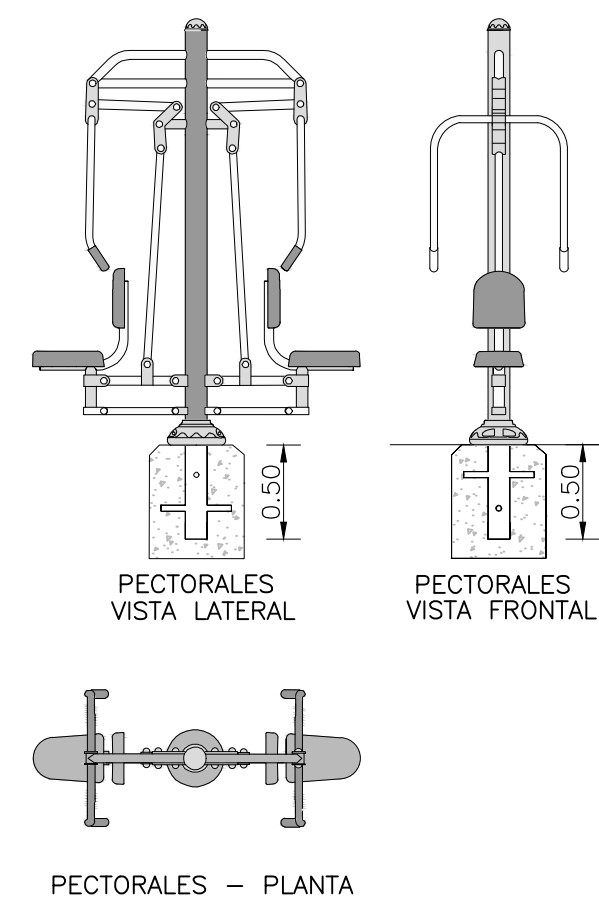


PECTORALES – PLANTA

### DETALLE LUMINARIA L02

ESC. 1:20

Proyector simétrico de haz rectangular (IP 65),  
cuerpo en aluminio inyectado , con reflector  
difundente de aluminio de alta pureza,  
martillado y anodizado, y protección frontal de  
vidrio templado serigrafiado.  
Lámpara de halogenuros metálicos de 150W.

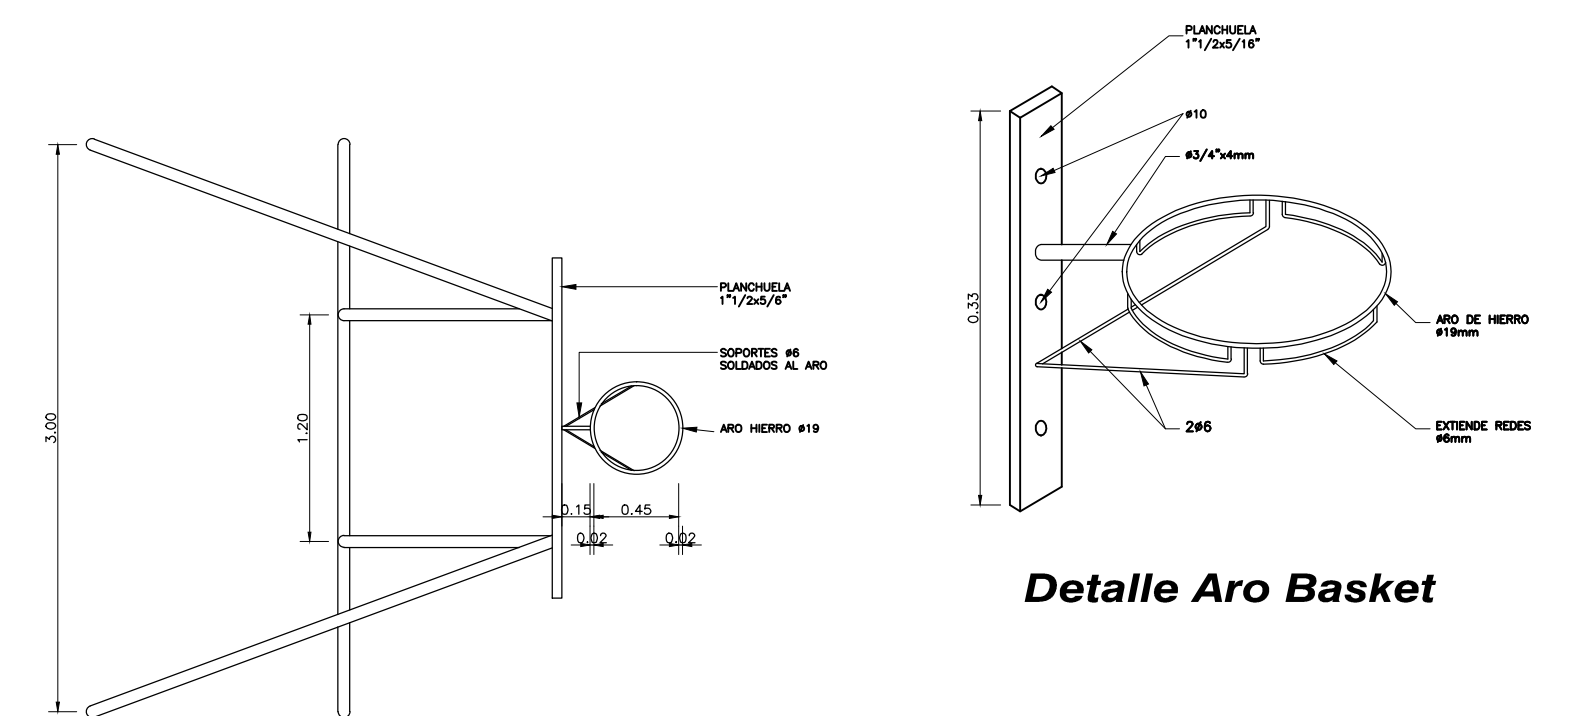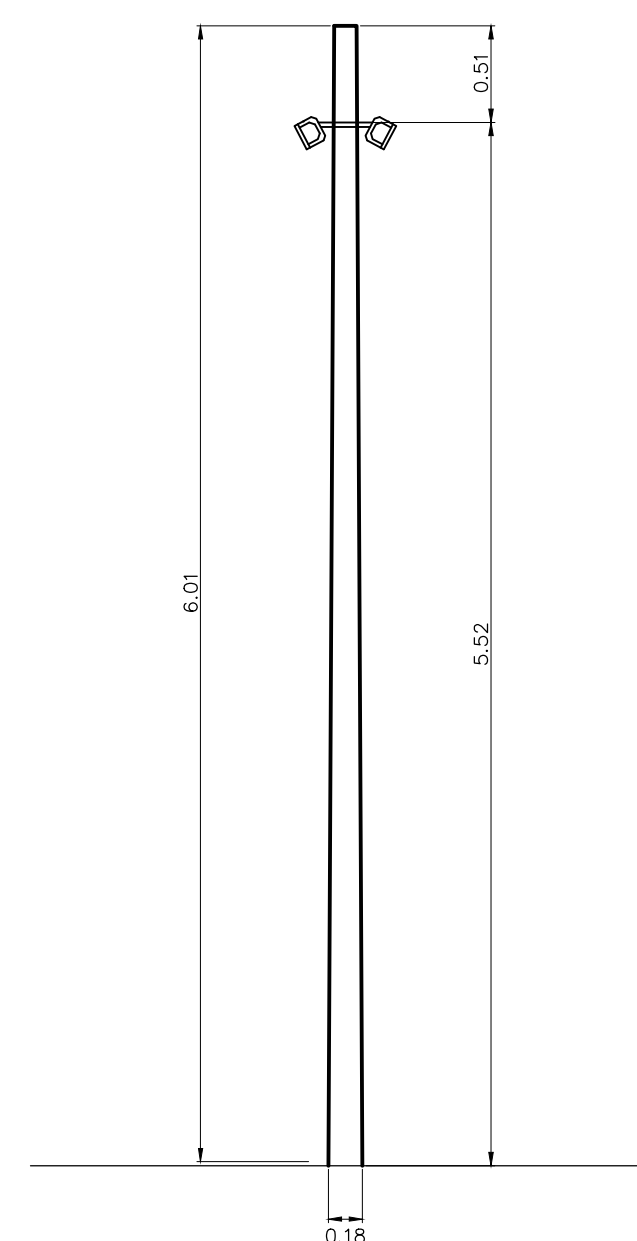

### **Detalle Aro Basket**

NOTAS:

TERMINACIÓN PARA TODOS LOS ELEMENTO METÁLICOS:

- SOBRE ELEMENTOS DE HIERRO GALVANIZADO: 2 MANOS DE FONDO PARA GALVANIZADO MÁS 3 MANOS DE ESMALTE SINTÉTICO
- SOBRE ELEMENTOS DE HIERRO: ANTÓXIDO SINTÉTICO MÁS 3 MANOS DE ESMALTE SINTÉTICO.

ESPOSOR MÍNIMO TOTAL 120 MICRONES.