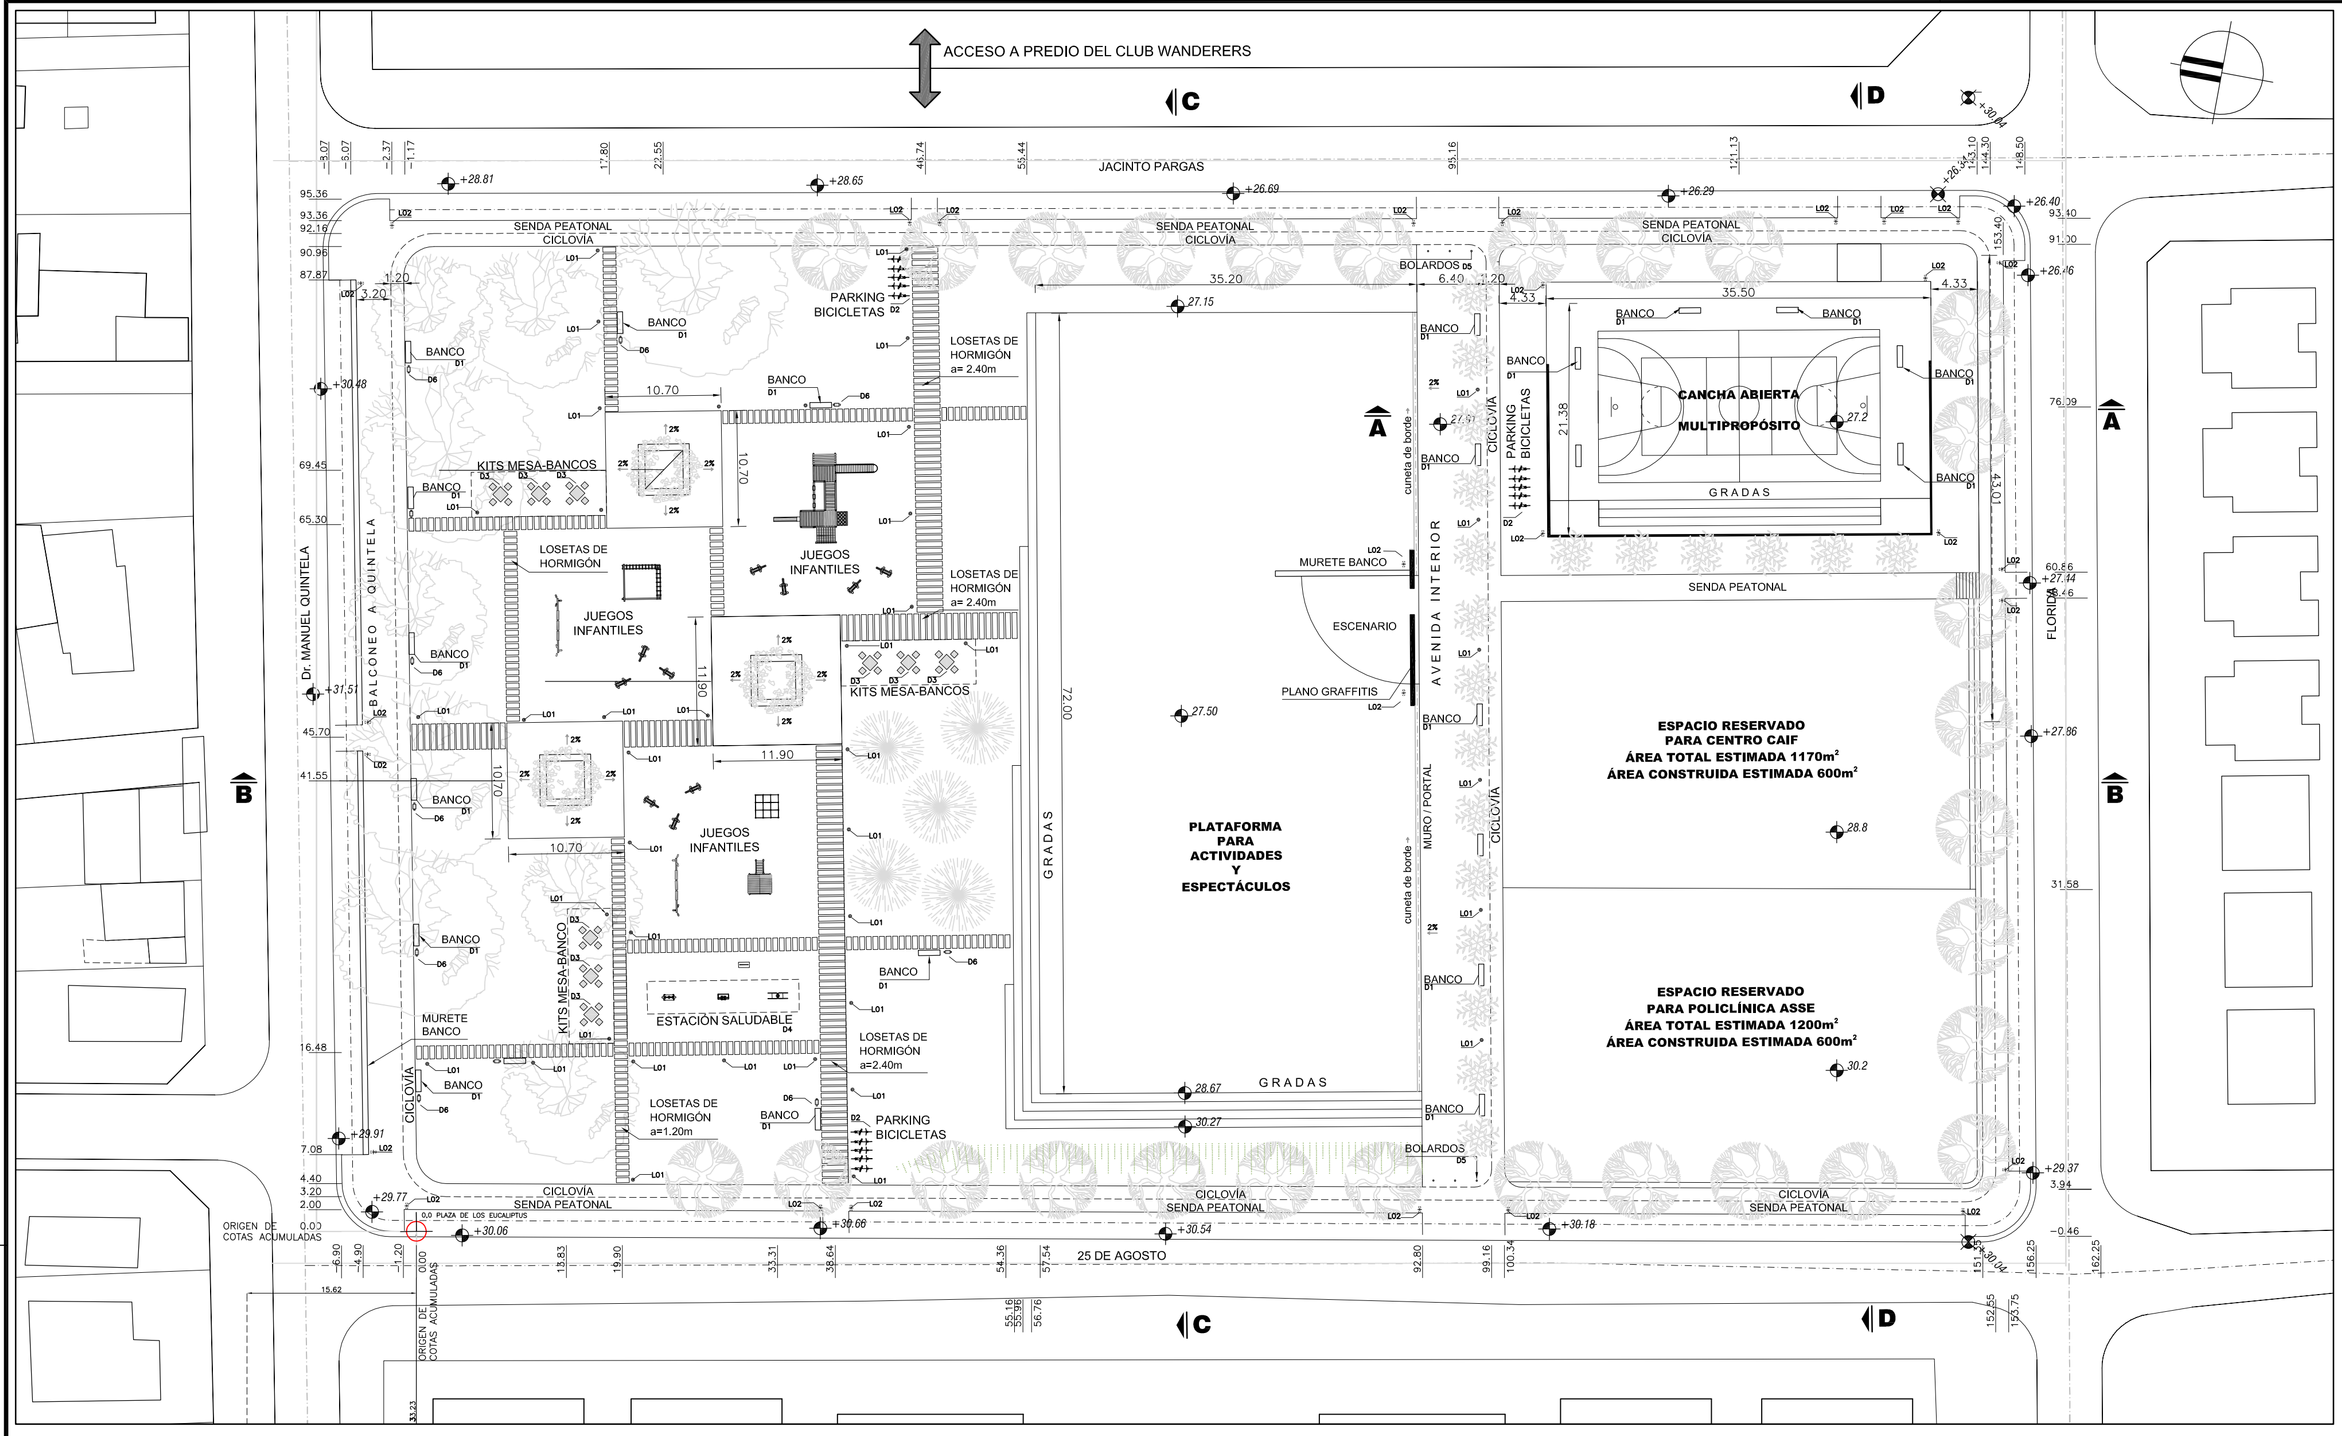

PLANTA GENERAL
ESCALA 1:400

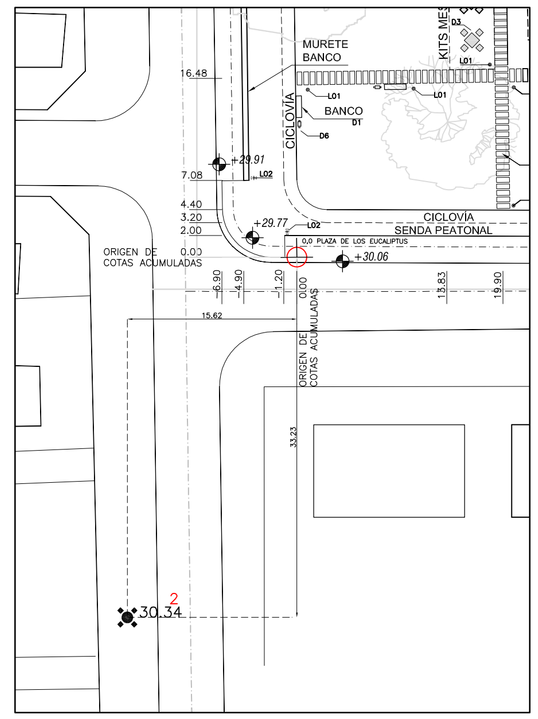

UBICACIÓN RELATIVA DEL ORIGEN DE COORDENADAS
ESCALA 1:400

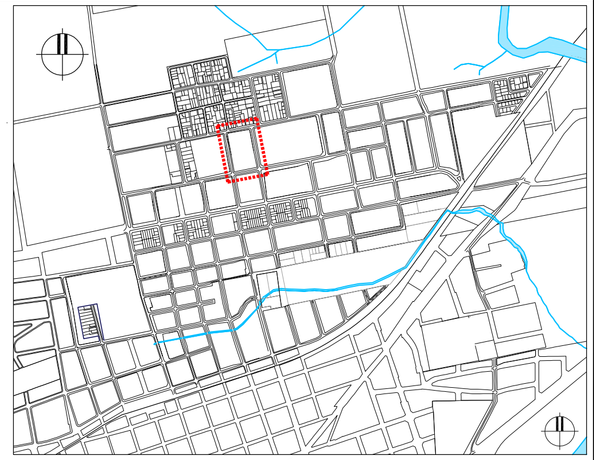

PLANO DE UBICACIÓN

REFERENCIAS:

SIMBOLO	DENOMINACION
	EUCALIPTUS PRE-EXISTENTE
	PALO BORRACHO
	CATALPA
	CIRUELO ROJO
	HIBISCO
	CÉSPED
	RIEGO ASFÁLTICO
	PAVIMENTO DE BALASTO
	PAVIMENTO CARPETA ASFÁLTICA
	PAVIMENTO DE HORMIGÓN PEINADO
L01	VER DETALLE LUMINARIA LÁMINA EBU02_2
L02	VER DETALLE LUMINARIA LÁMINA EBU02_2
D1	VER DETALLE BANCO LÁMINA EBU02_2
D2	VER DETALLE BICICLETERO LÁMINA EBU02_1
D3	VER DETALLE KIT BANCOS CON MESAS LÁMINA EBU02_2
D4	VER DETALLE JUEGOS SALUDABLE LÁMINA EBU02_2
D5	VER DETALLE BOLARDOS DE HORMIGÓN LÁMINA EBU02_2
D6	VER DETALLE PAPELERA METÁLICA EBU02_1

NOTAS:

-LAS OBRAS SOLAMENTE PODRÁN INICIARSE, UNA VEZ QUE EL REPLANTEO HAYA SIDO APROBADO POR EL DIRECTOR DE OBRA

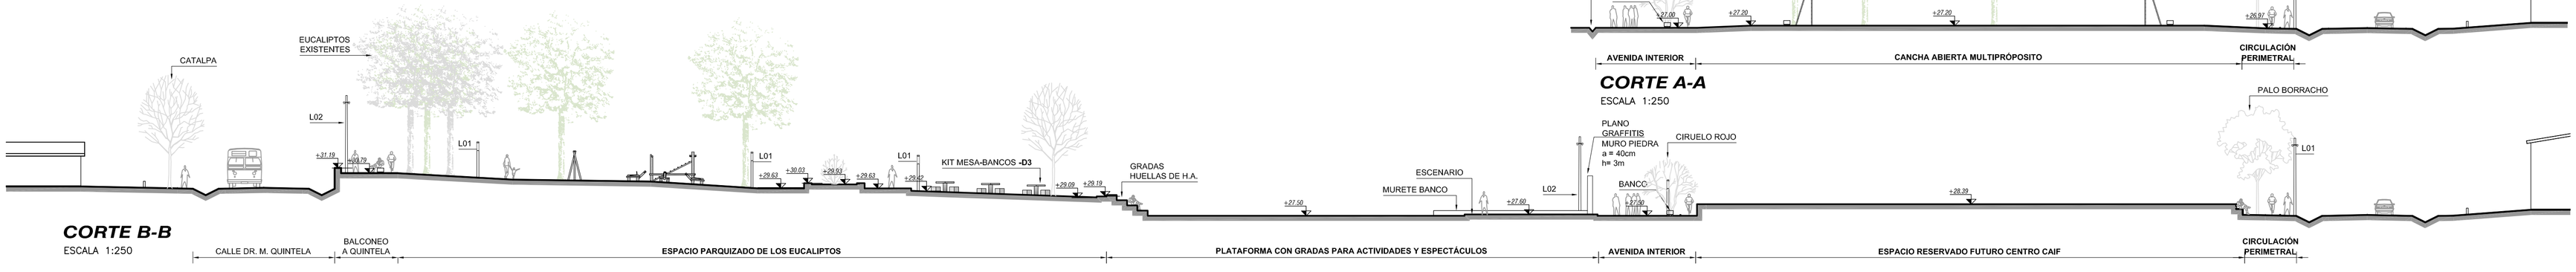

CORTE B-B
ESCALA 1:250

CORTE A-A
ESCALA 1:250

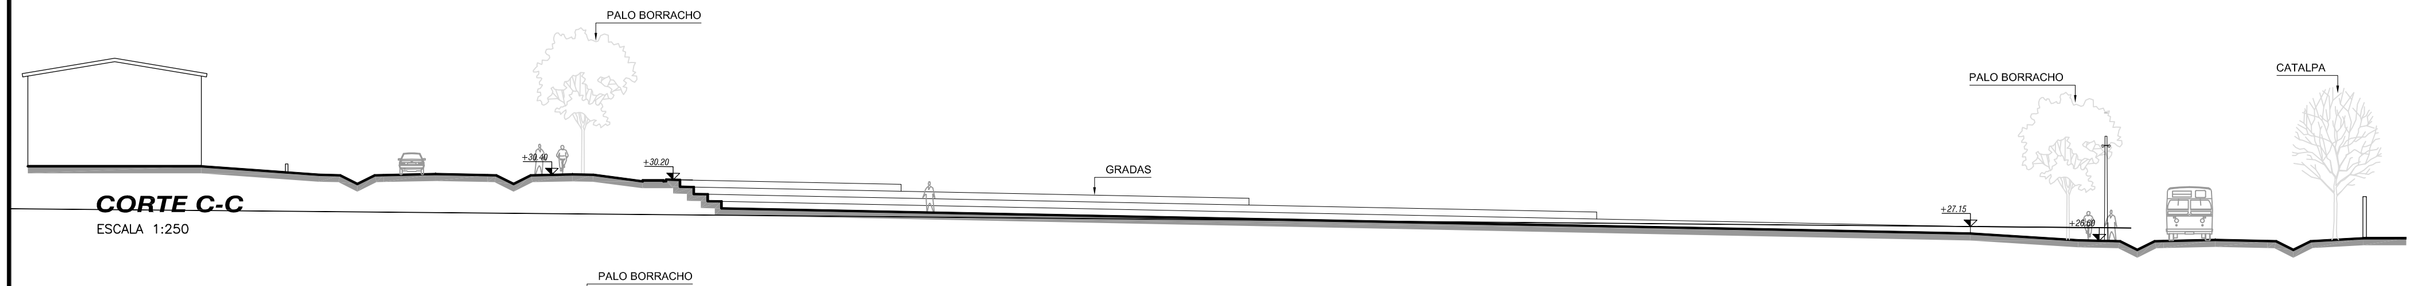

CORTE C-C
ESCALA 1:250

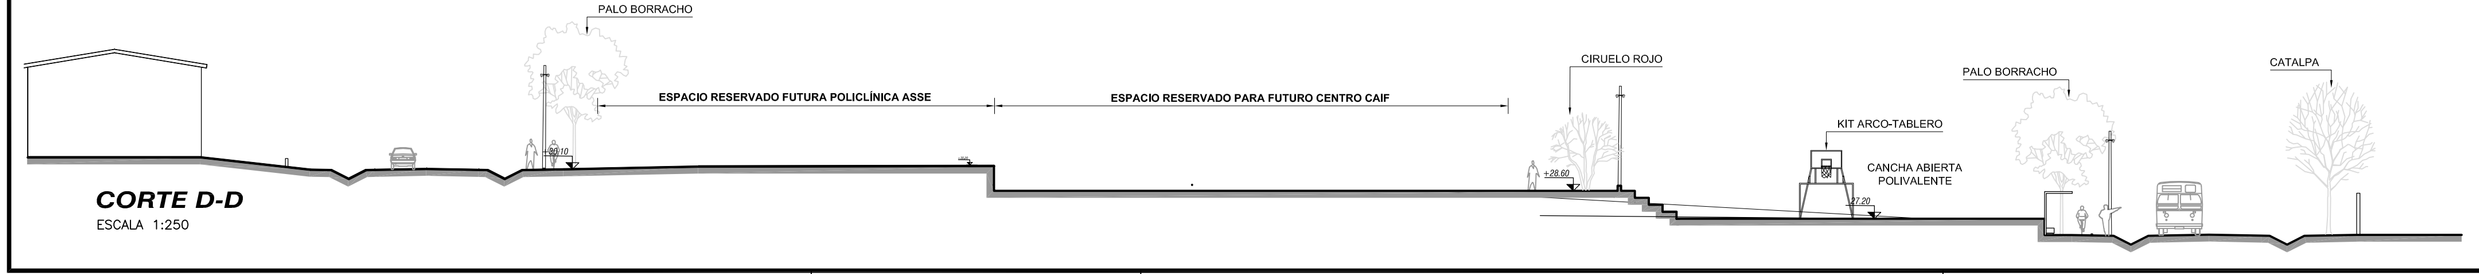

CORTE D-D
ESCALA 1:250

MVOTMA Ministerio de Vivienda Ordenamiento Territorial y Medio Ambiente | PMB Programa de Mejoramiento de Barrios | comuna canaria

Coejecutor: **INTENDENCIA DE CANELONES**

Plano:

EQUIPAMIENTO URBANO
PLAZA DE LOS EUCALIPTUS - REPLANTEO

Proyecto: MEJORAMIENTO INTEGRAL ÁREA PRECARIA PANDO NORTE			Nº Plano: EBU04-1
Ubicación:	Pando, Canelones		
Escala: 1:500 / 1:250	Fecha: Mayo 2014	Rev./Fecha:	
Técnico: Arq. LAURA C. BOZZO Equipo Técnico CSI		Coordinador: Ing. PAULA ROMAY	
Firma:		Firma:	
Equipo Técnico: **CAEESU-IPRU-CSI**			EBU01.dwg