


PLANTA GENERAL

ESCALA 1:250

UBICACIÓN RELATIVA DEL ORIGEN DE COORDENADAS

ESCALA 1:500

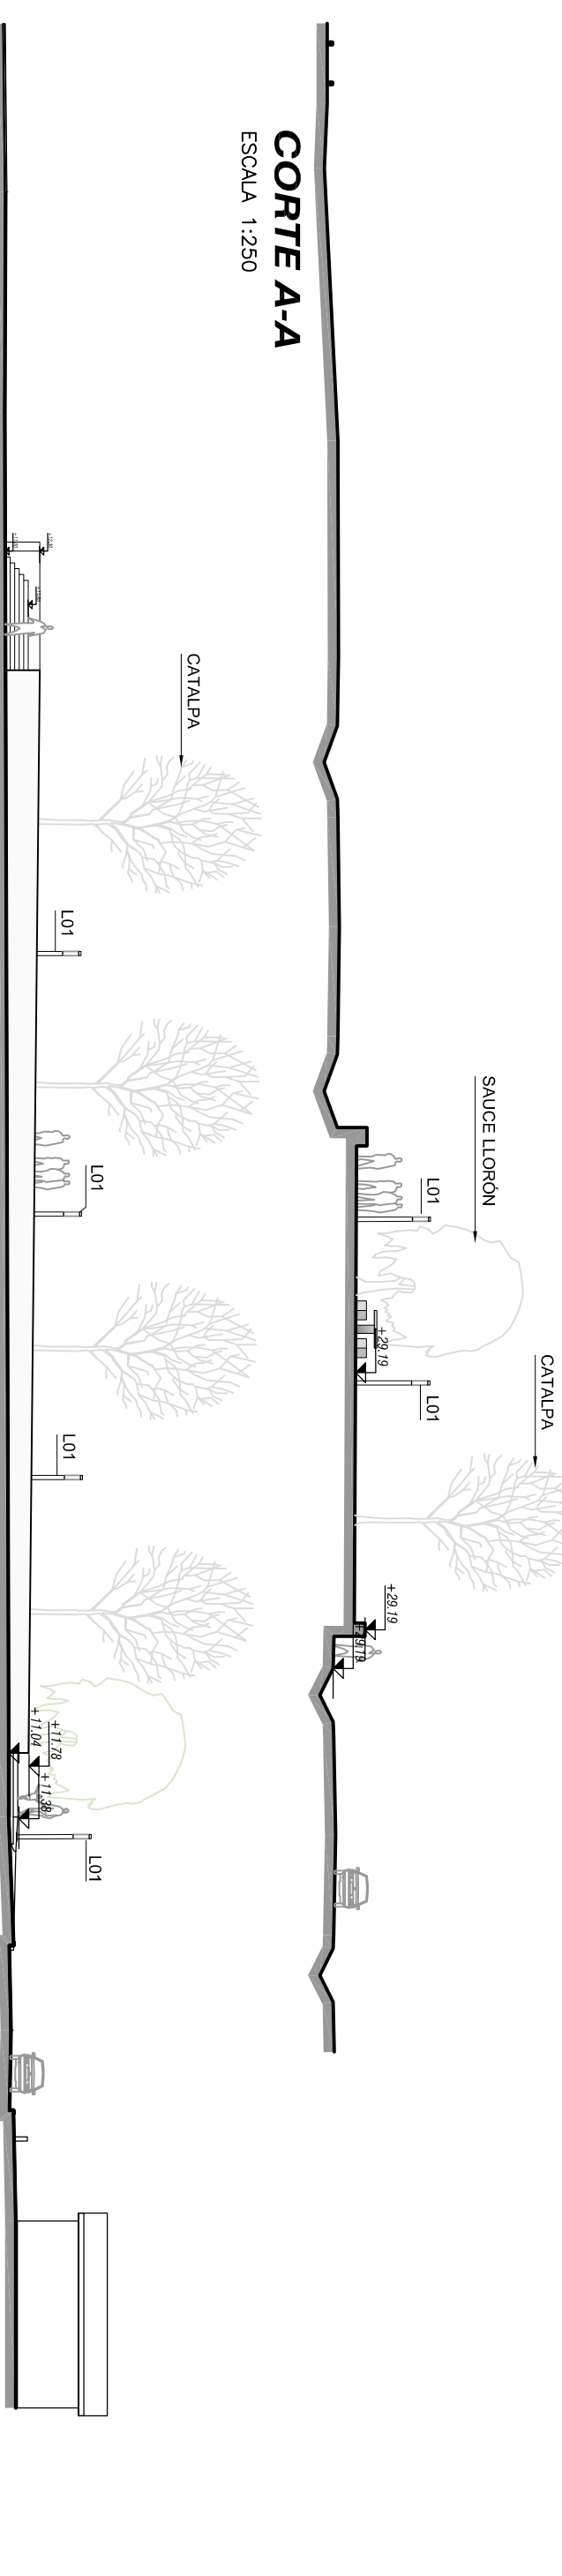


CORTE A-A

ESCALA 1:250

CORTE B-B

ESCALA 1:250

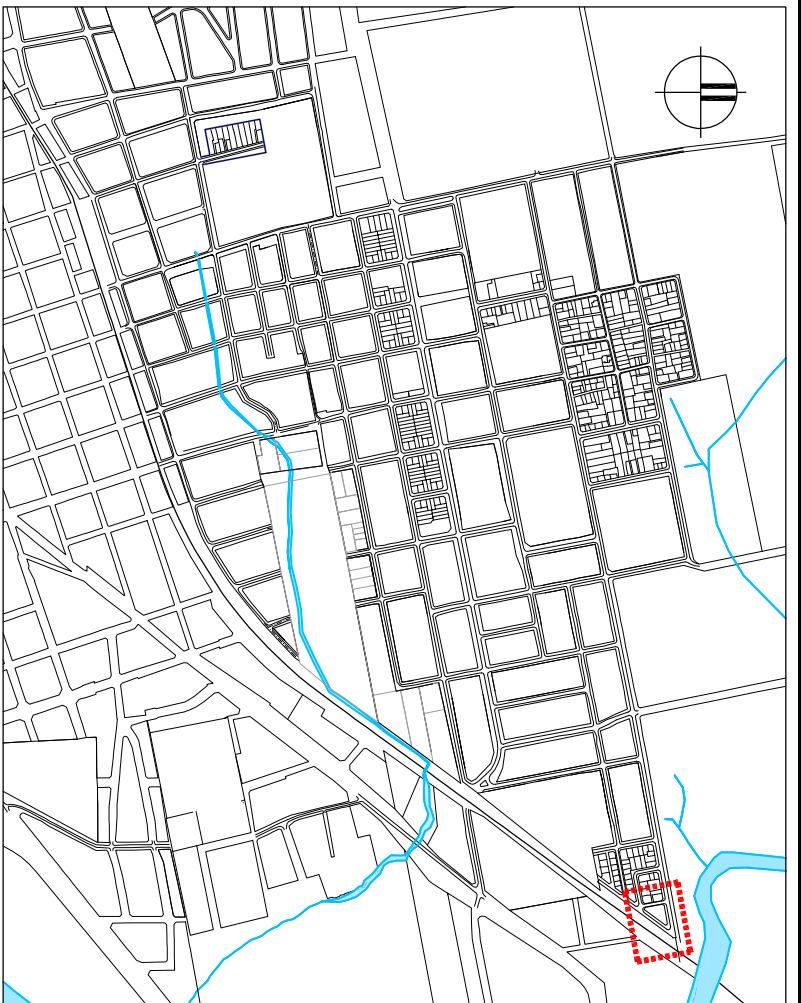

PLANO DE UBICACIÓN

REFERENCIAS:

SÍMBOLO	DENOMINACIÓN
	SAUCE LLORÓN
	CATALPA
	CIRUELO ROJO
	CÉSPED
	RIEGO ASFALTICO
	PAVIMENTO CARPETA ASFALTICA
	PAVIMENTO DE HORMIGÓN PEINADO
L01	VER DETALLE LUMINARIA LAMINA EBU02_2
L02	VER DETALLE LUMINARIA LAMINA EBU02_2
D1	VER DETALLE KIT BANCOS CON MESAS LAMINA EBU02_2

NOTAS:

-LAS OBRAS SOLAMENTE PODRAN INICIARSE, UNA VEZ QUE EL REPLANTEO HAYA SIDO APROBADO POR EL DIRECTOR DE OBRA

Plano: EQUIPAMIENTO URBANO			
Proyecto: PLAZA MIRADOR BALCÓN AL PARQUE - REPLANTEO			
Coefactor:	Intendencia de Canelones	Nº Plano:	EBU04-2
Ubicación:	Pando, Canelones	Rev./Fecha:	
Escala:	1:500 / 1:250	Fecha:	Mayo 2014
Técnico:	Arq. LAURA C. BOZZO	Coordinador:	Ing. PAULA ROMAY
Firma:	Equipo Técnico CSI	Firma:	
Equipo Técnico:	CAEESUPRUCSI	CSL Ingenieros	EBU02.dwg