
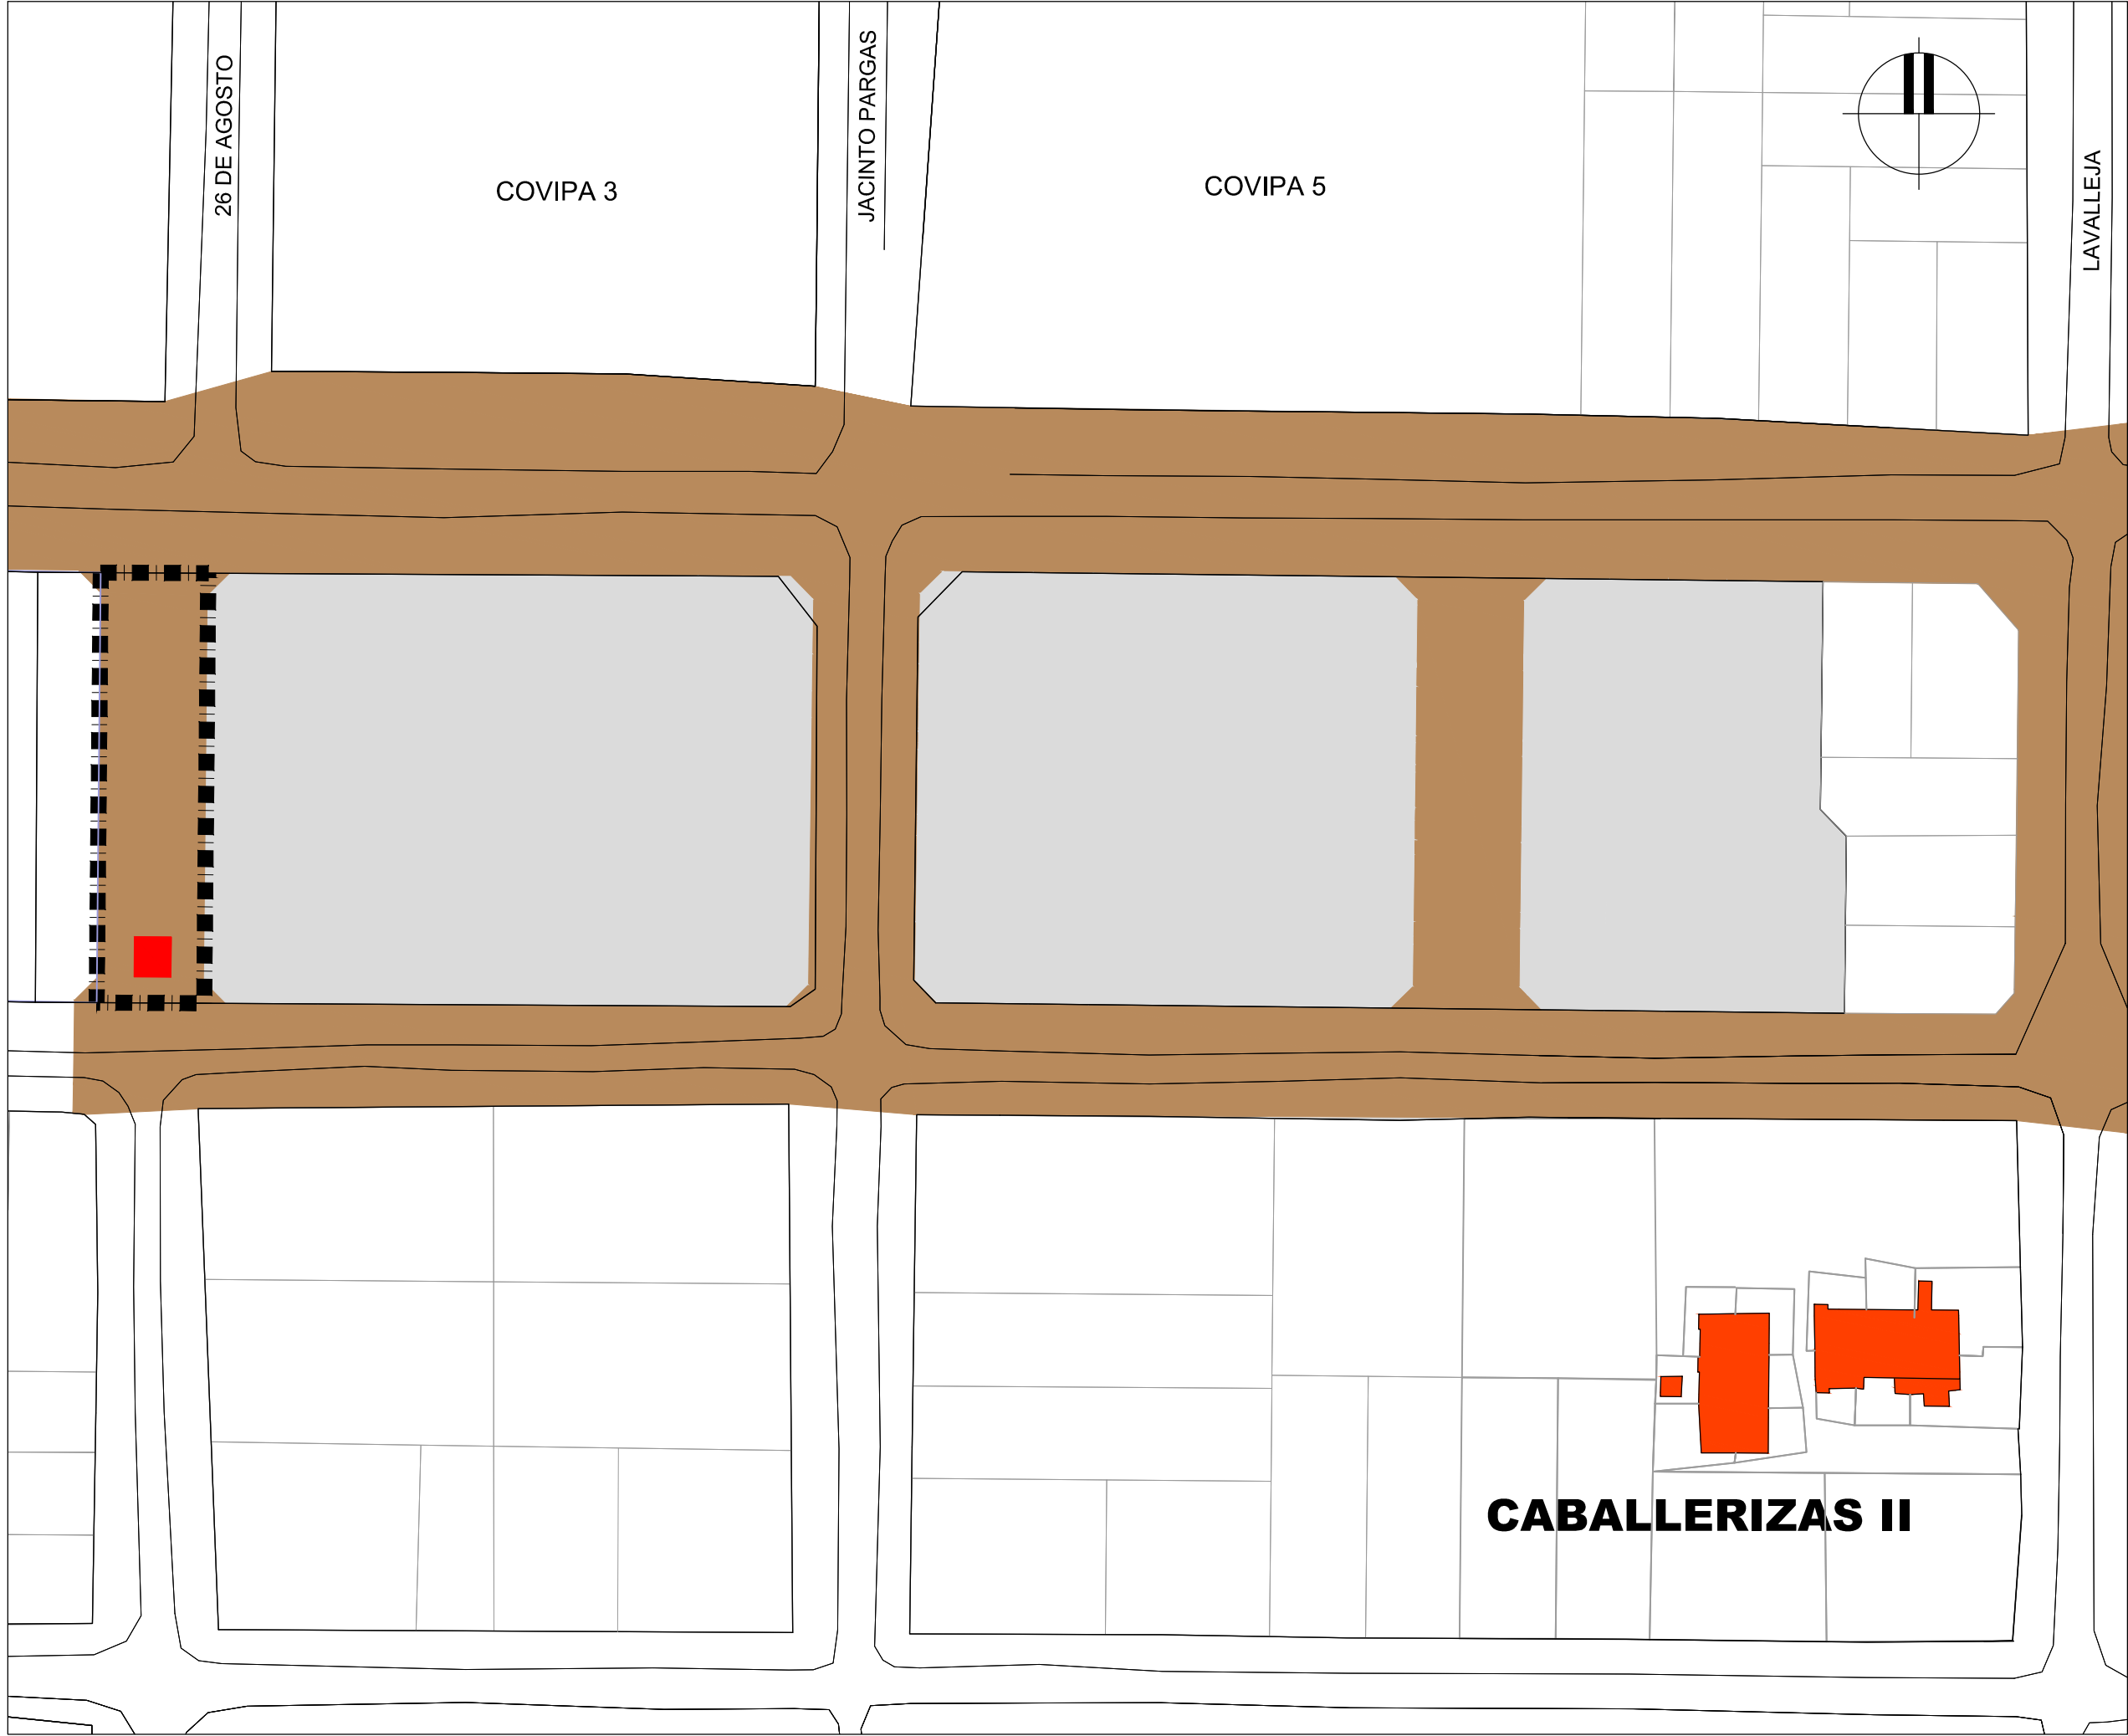


PLANO DE UBICACIÓN

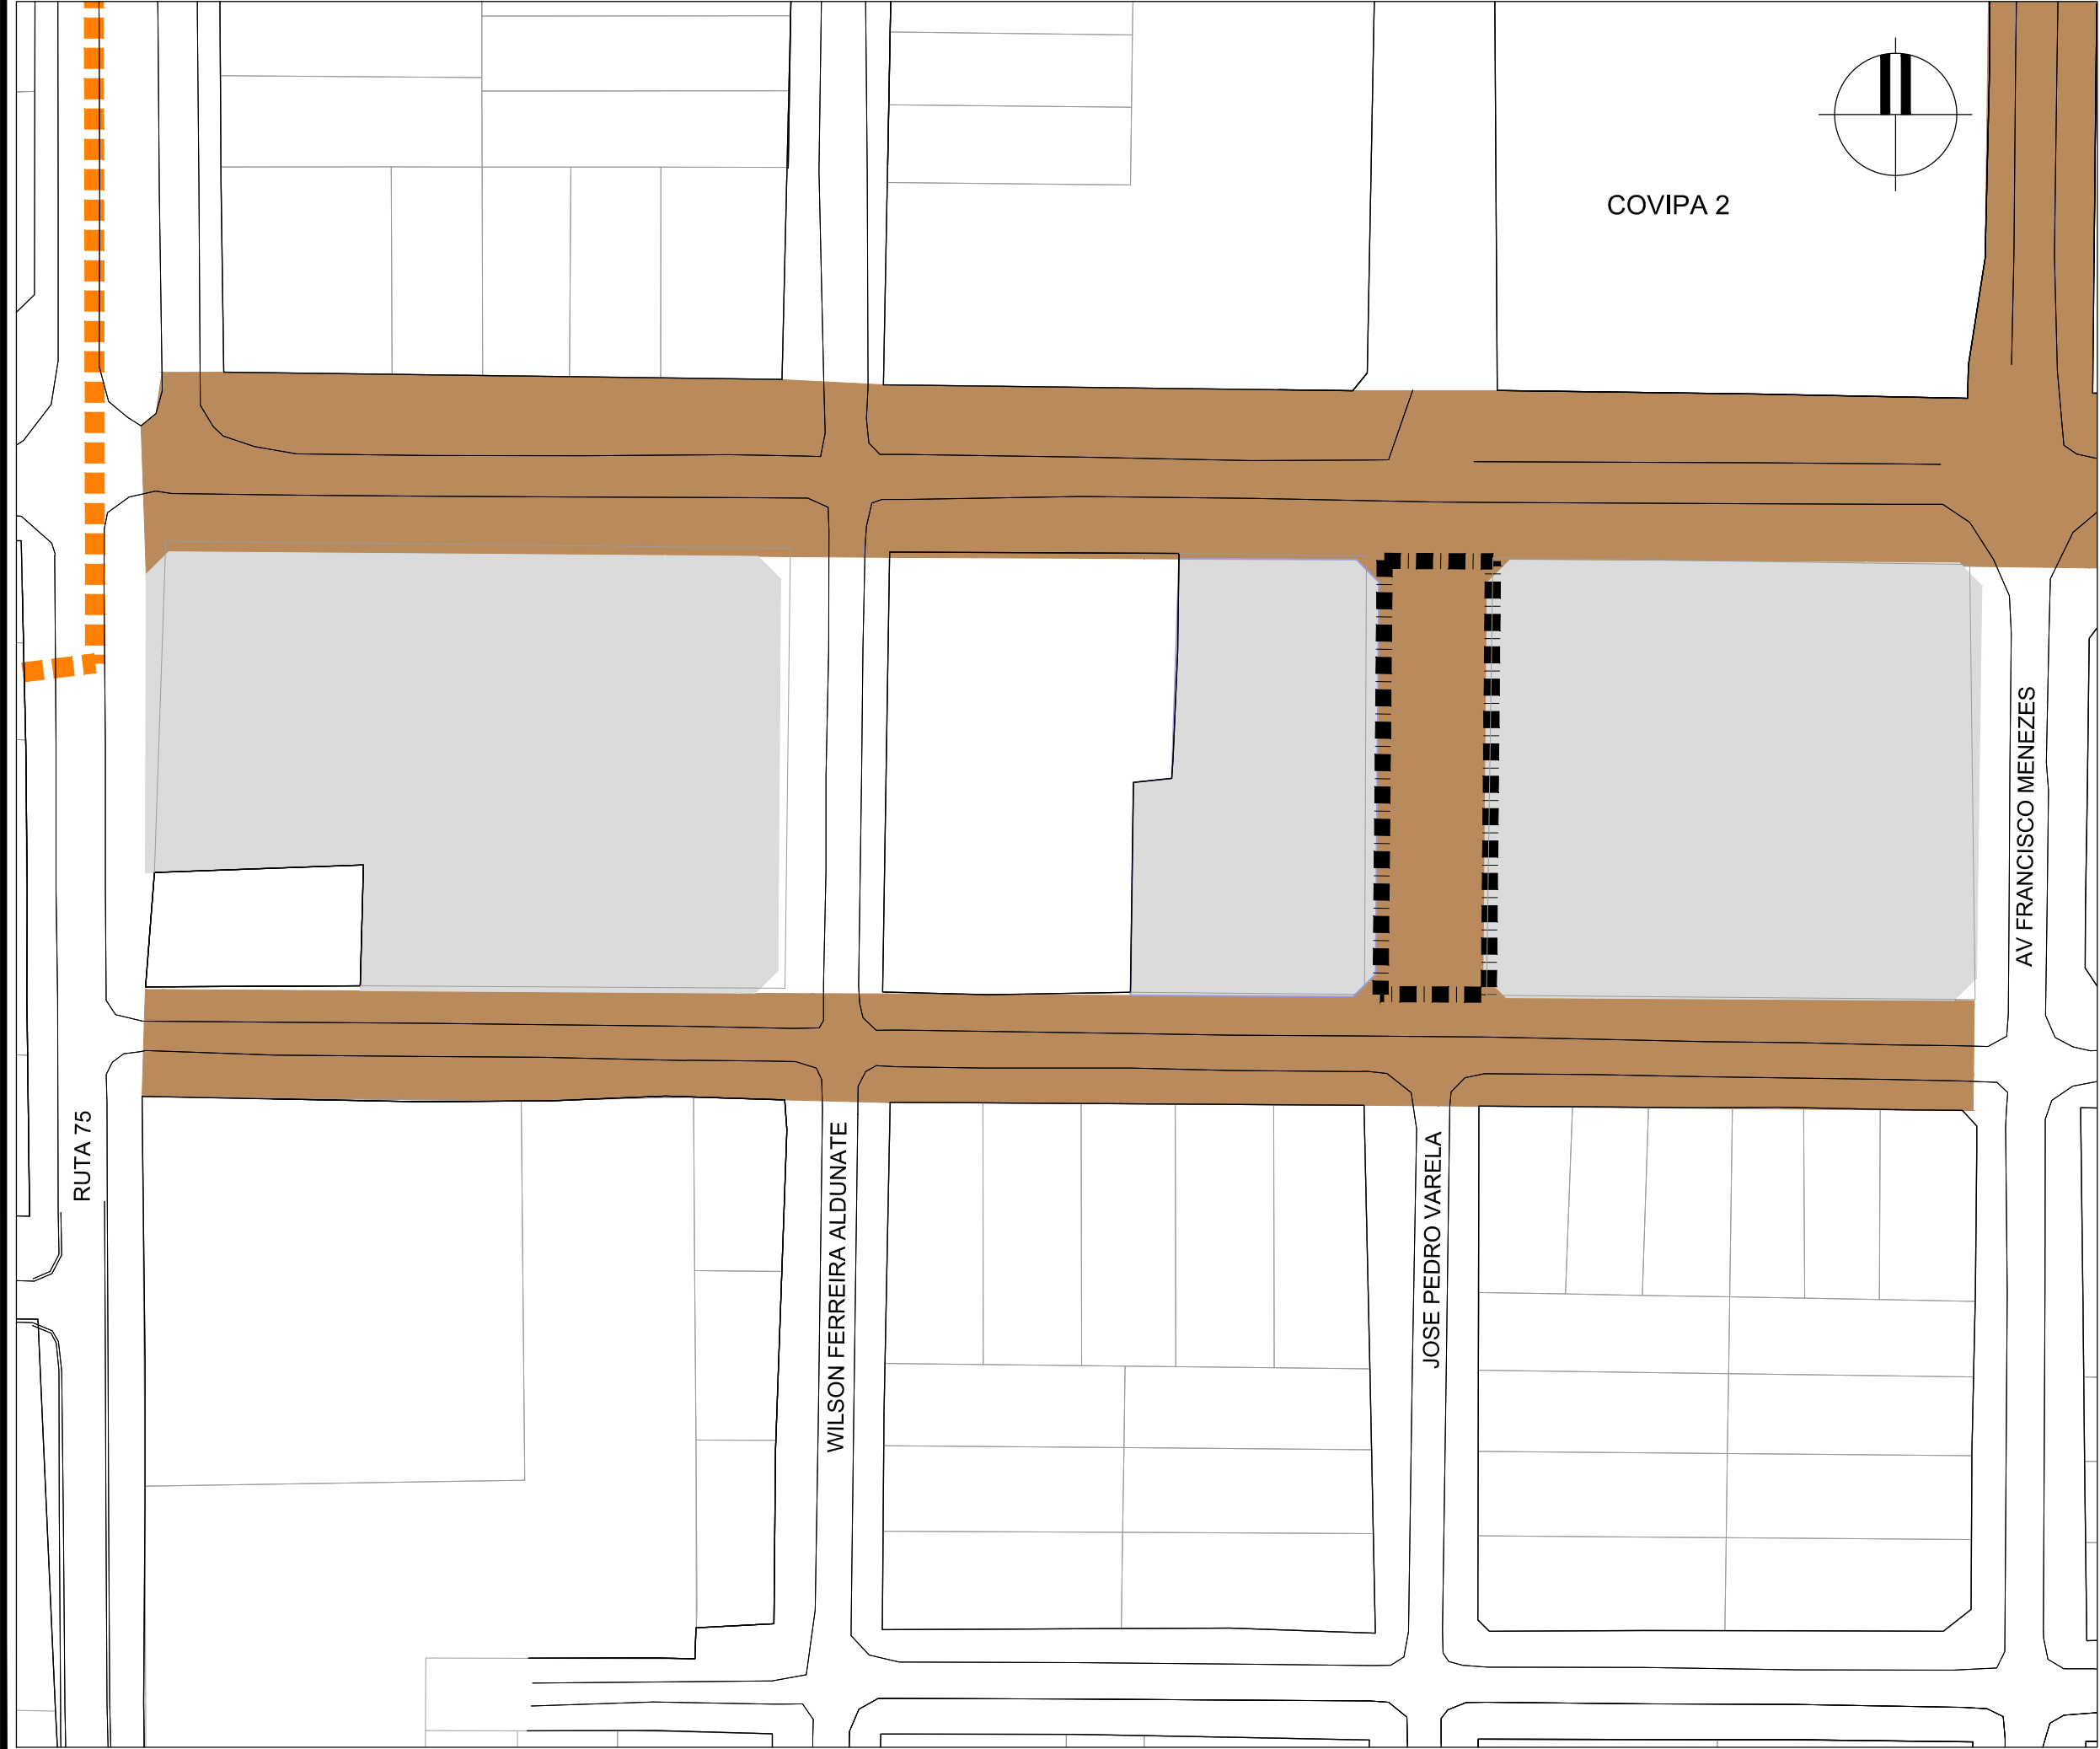

REFERENCIAS	
SÍMBOLO	DENOMINACIÓN
	AP (LÍMITE DE ÁREA PRECARIA)
	TERRENOS PROPUESTOS A EXPROPIAR PARA APERTURA DE CALLES / CREACIÓN DE ESPACIO PÚBLICO / REPARCELAMIENTO
	PASAJE PEATONAL
	CALLE PEATONAL CON ACCESO VEHICULAR
	CALLE VEHICULAR
	ÁREAS PARQUIZADAS
	EQUIPAMIENTO EXISTENTE
	ESPACIO DESTINADO A EQUIPAMIENTO COLECTIVO
	PARCELAS A SER OCUPADAS POR PMB-PIAI O A DISPOSICIÓN IM
	PARCELAS AJUSTADAS CON VIVIENDAS EXISTENTES
	VIVIENDA EXISTENTE A CONSOLIDAR
	VIVIENDA A REALOJAR POR INUNDACIÓN
	VIVIENDA A REALOJAR POR INVASIÓN DE FAJA AFE
	VIVIENDA A REALOJAR POR PROYECTO ESPECIAL
	VIVIENDA A REALOJAR POR REFRACCIONAMIENTO
	VIVIENDA EN CONSTRUCCIÓN
	CONSTRUCCIONES CON USOS NO RESIDENCIALES

**MVOTMA**  
Ministerio de Vivienda  
Ordenamiento Territorial  
y Medio Ambiente

**PMB**  
Programa de  
Mejoramiento de Barrios

Coejecutor:

**INTENDENCIA DE CANELONES**

Plano:

**PLANO SUPERPUESTO  
EL POMO, PASO AL PARQUE,  
CABALLERIZAS II , ÁREA REALOJOS**

Proyecto:

MEJORAMIENTO INTEGRAL ÁREA PRECARIA PANDO NORTE

Nº Plano:

**PU01-2**

Ubicación:

Pando, Canelones

Escala:

1:1.000

Fecha:

Febrero 2014

Rev./Fecha:

Técnico:

Arq. LAURA C. BOZZO

Coordinador:

Ing. PAULA ROMAY

Firma:

Firma:

Equipo Técnico:

CAEESU-IPRU-CSI

**CAEESU**  
Equipo de Asesoría y Estudios Urbanísticos

**IPRU**  
Instituto de Planificación Urbana

**CSI**  
Ingenieros

PU01-2.dwg