

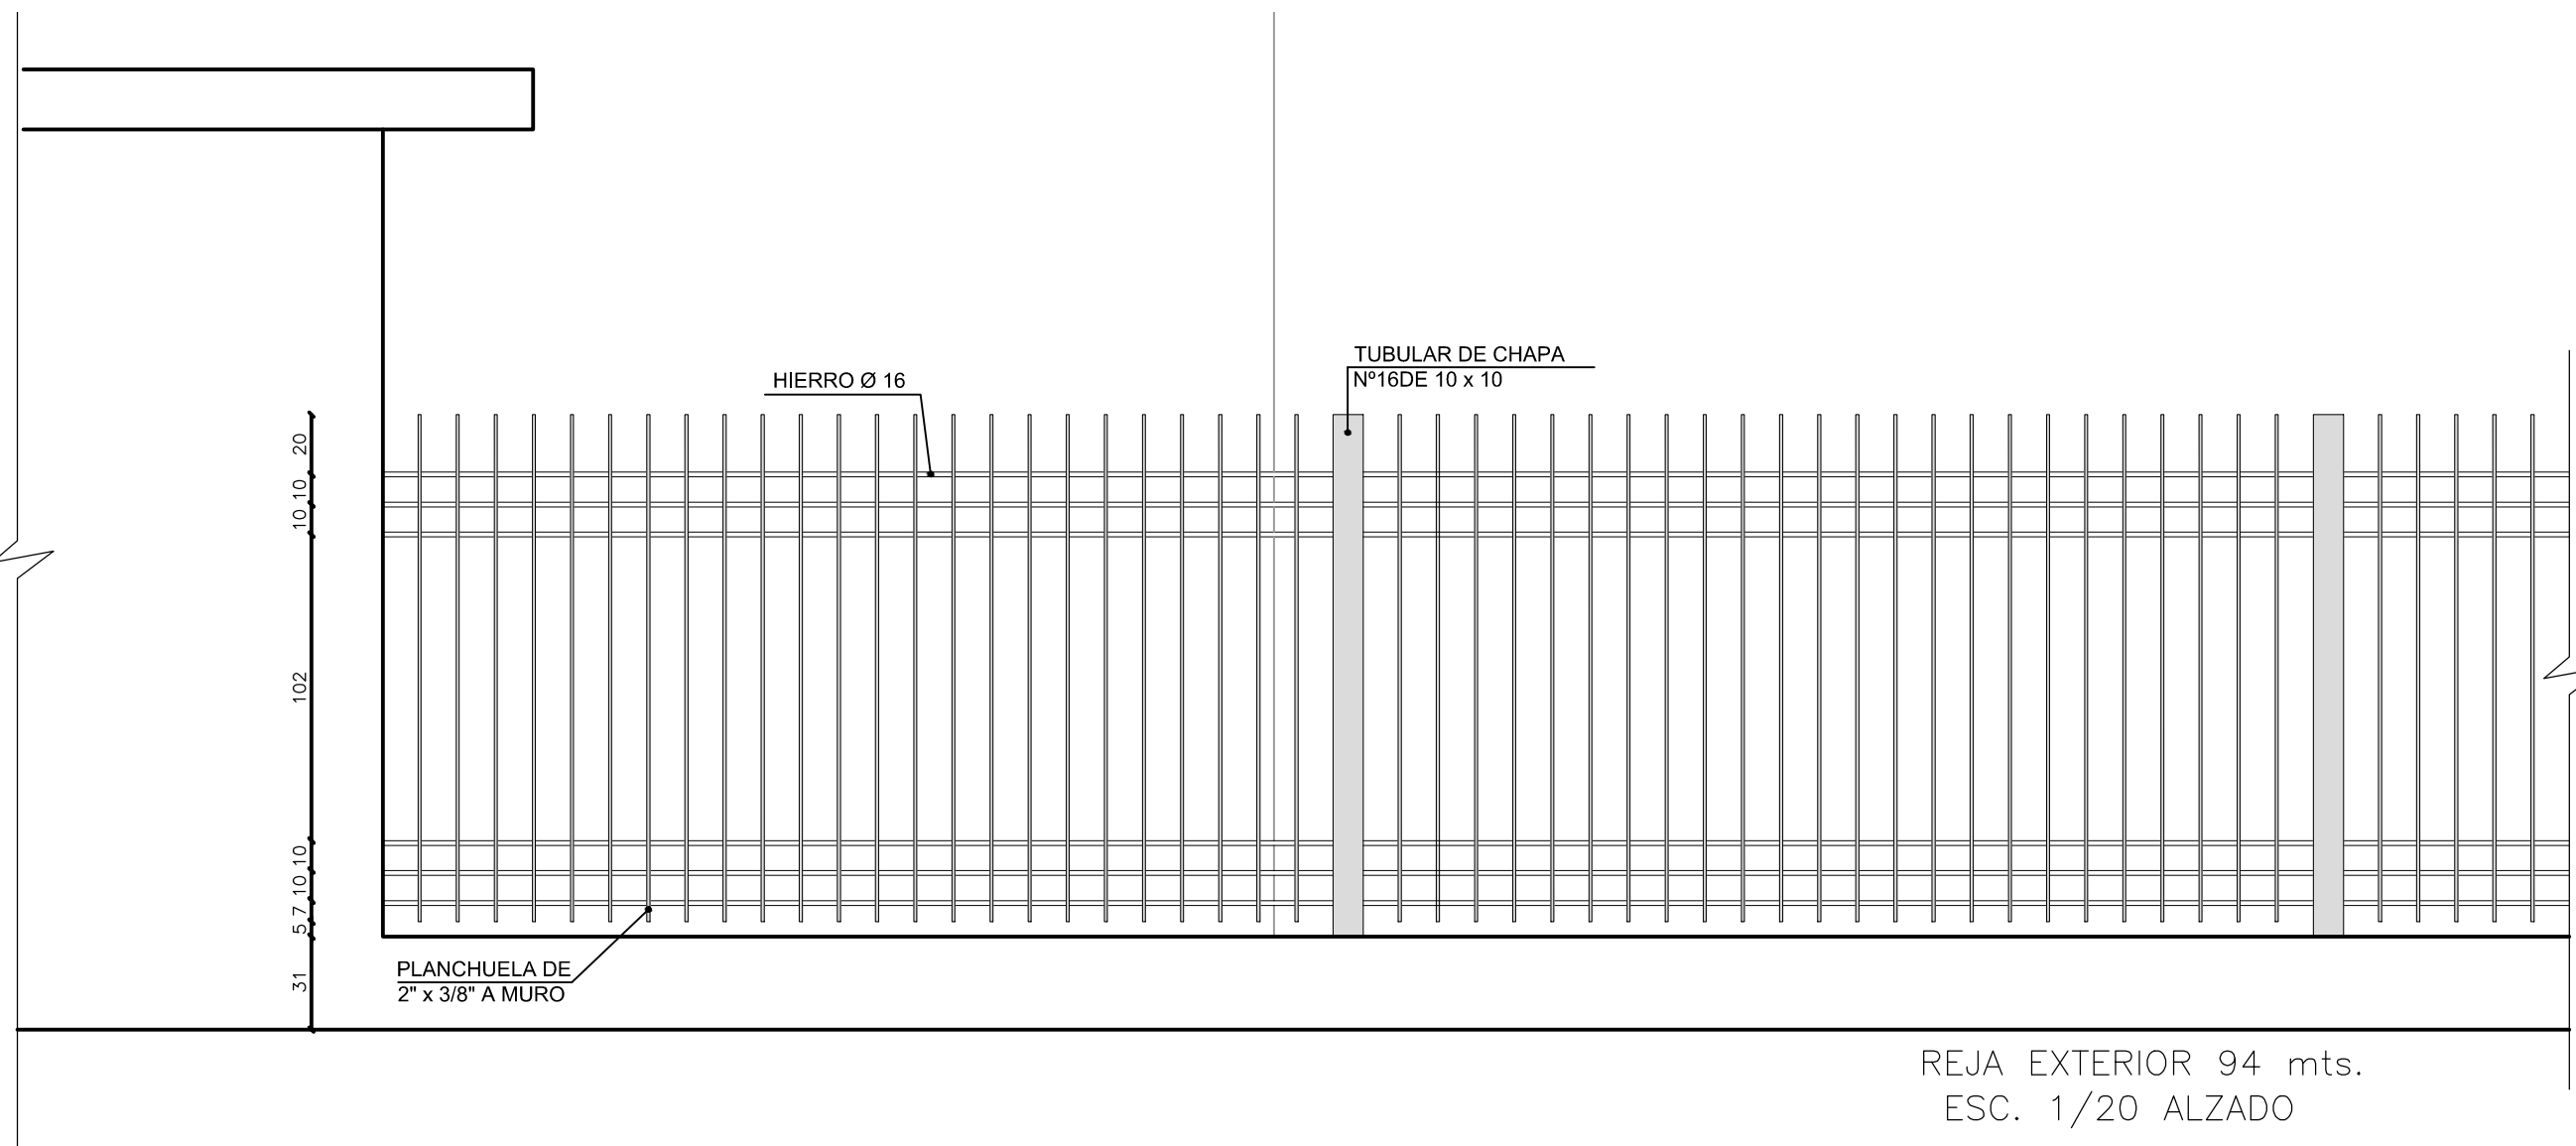


PUERTA REJA H2 ACCESO PRINCIPAL
ESC. 1/20 ALZADO

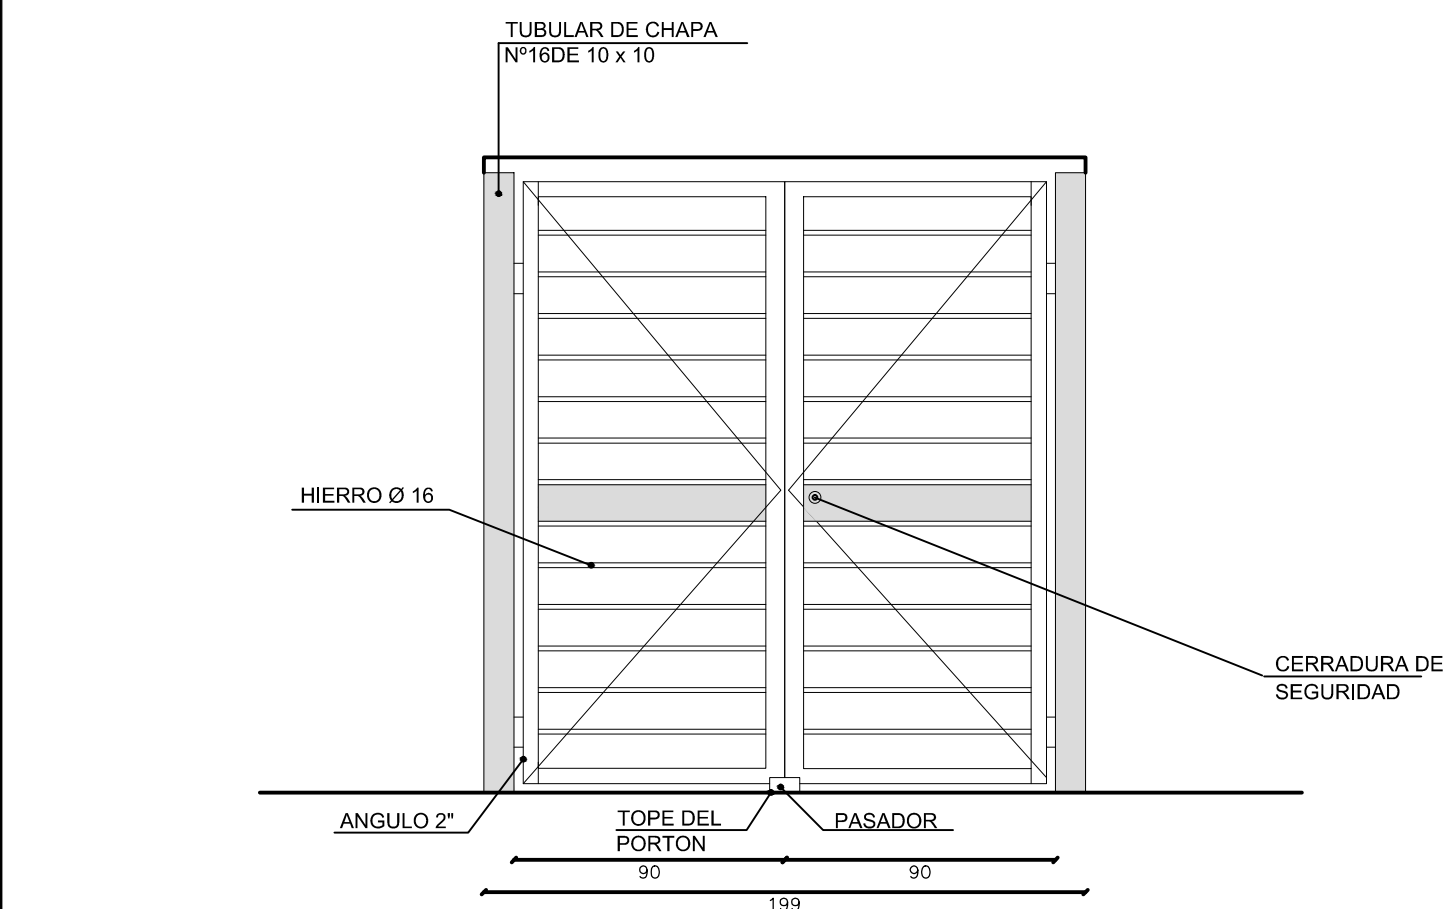


REJA EXTERIOR 94 mts.
ESC. 1/20 ALZADO

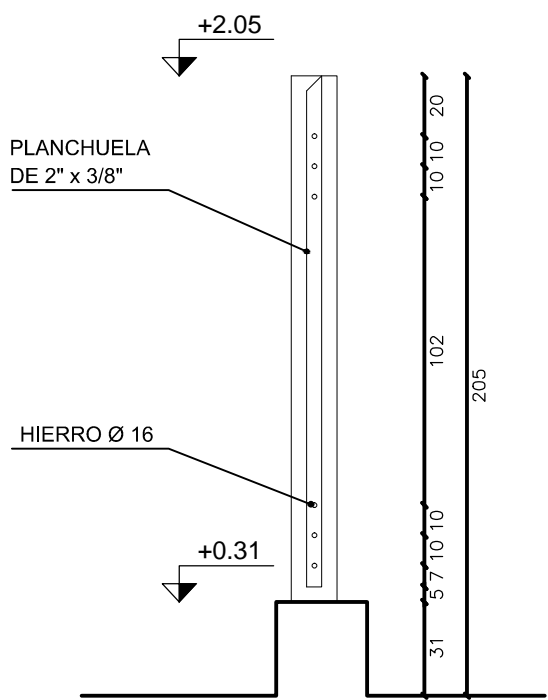

PUERTA REJA H1 ACCESO SECUNDARIO
ESC. 1/20 ALZADO

NOTA:
Terminación rejas: 2 manos pintura antioxico y dos
manos de esmalte sintético semi mate
Secciones madera: protector

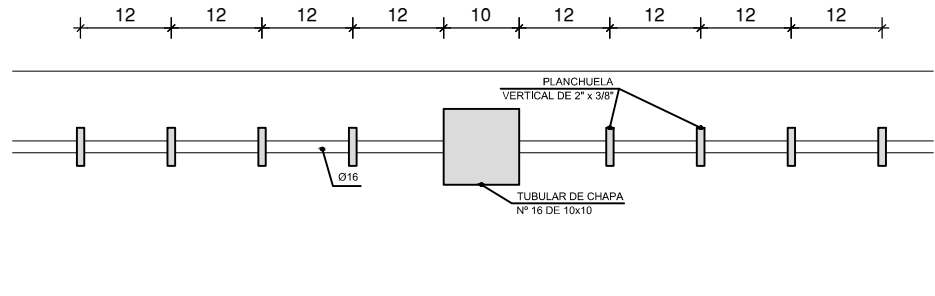

REJA EXTERIOR ESC. 1/10 PLANTA

NOTAS

— SE EJECUTARÁ EXCLUSIVAMENTE LO INDICADO EN EL RUBRADO