




# EQUIPAMIENTO CANCHA ABIERTA MULTIPROPOSITO

## TABLERO DE BASQUET ALZADO FRONTAL


1:25

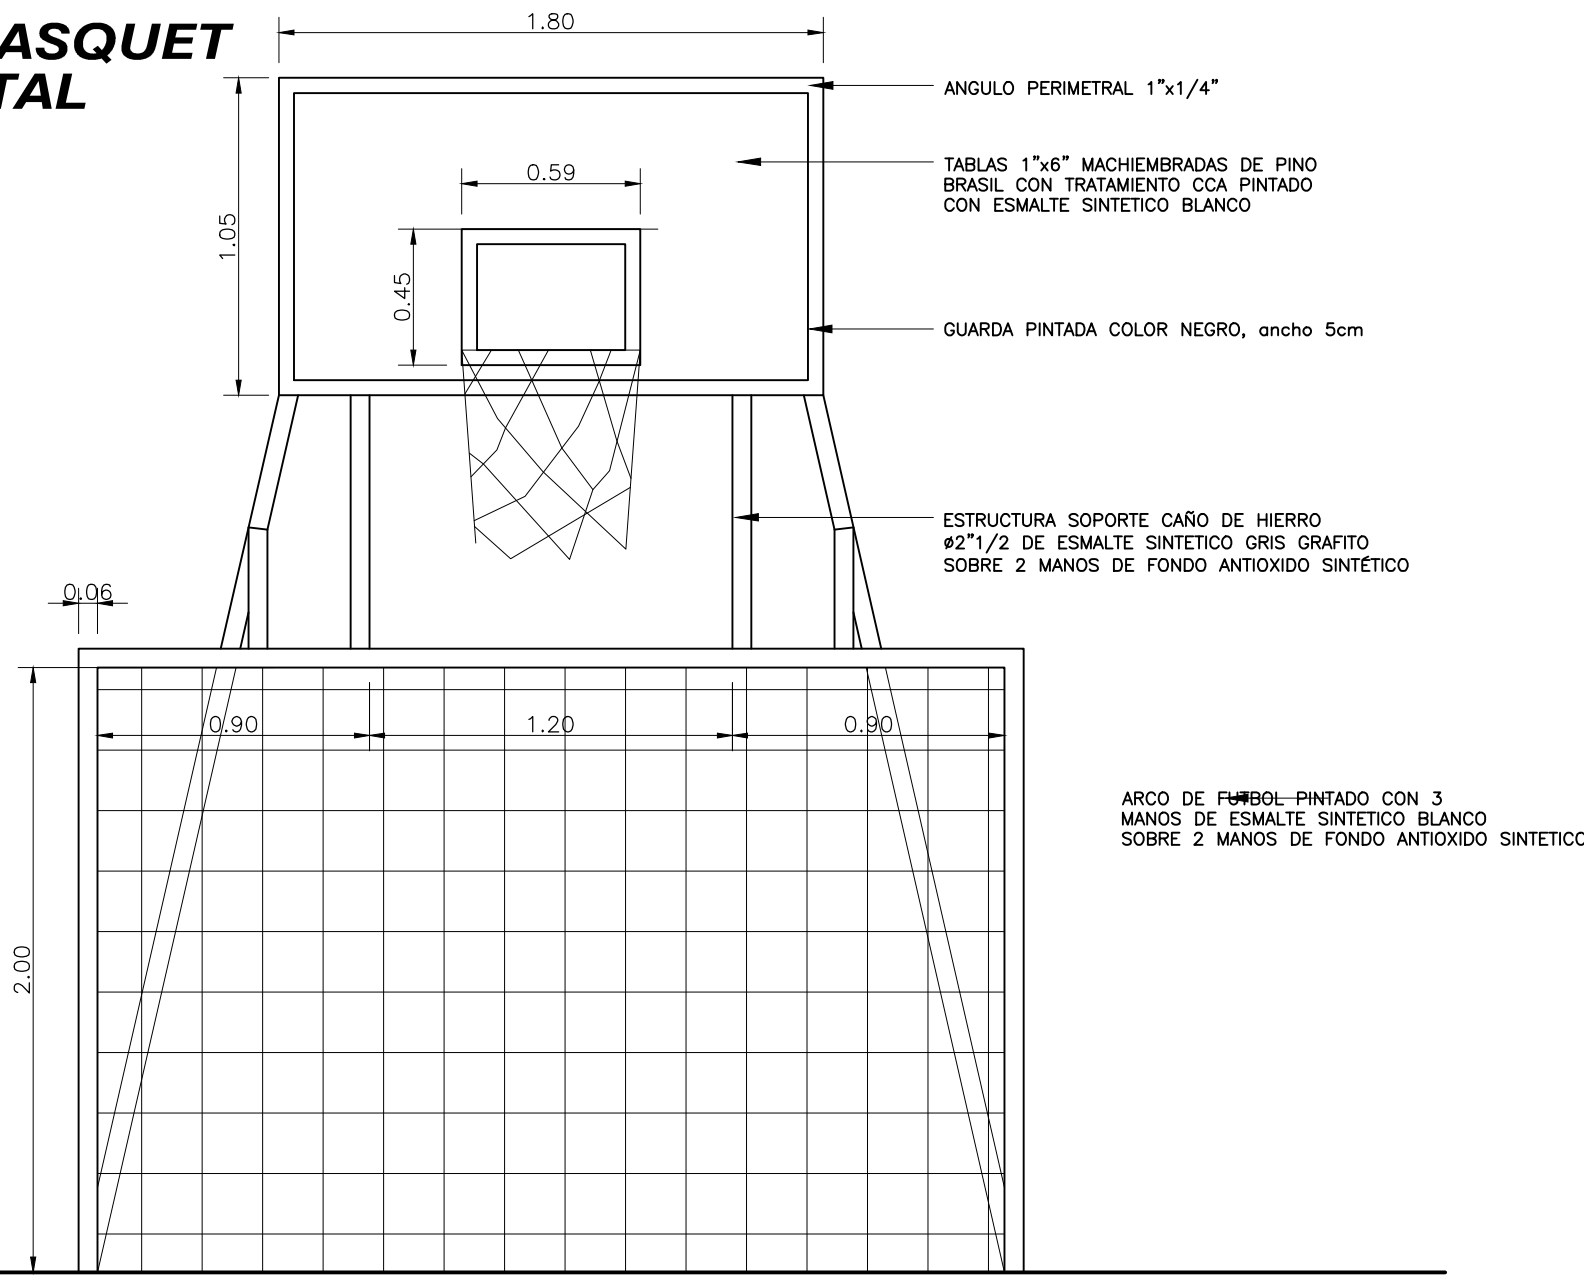

## ALZADO LATERAL

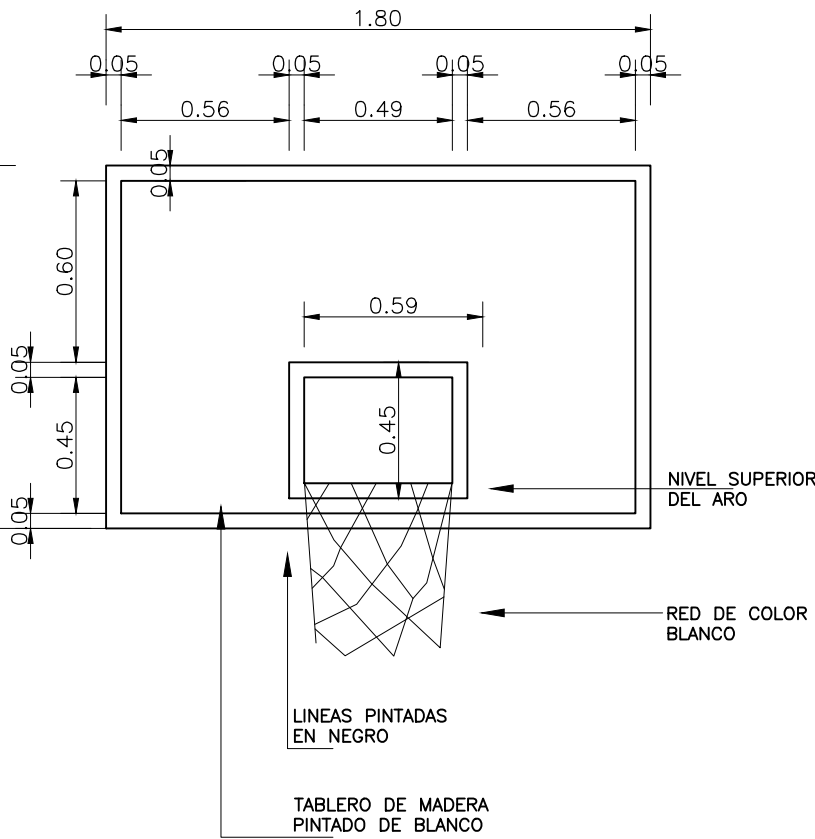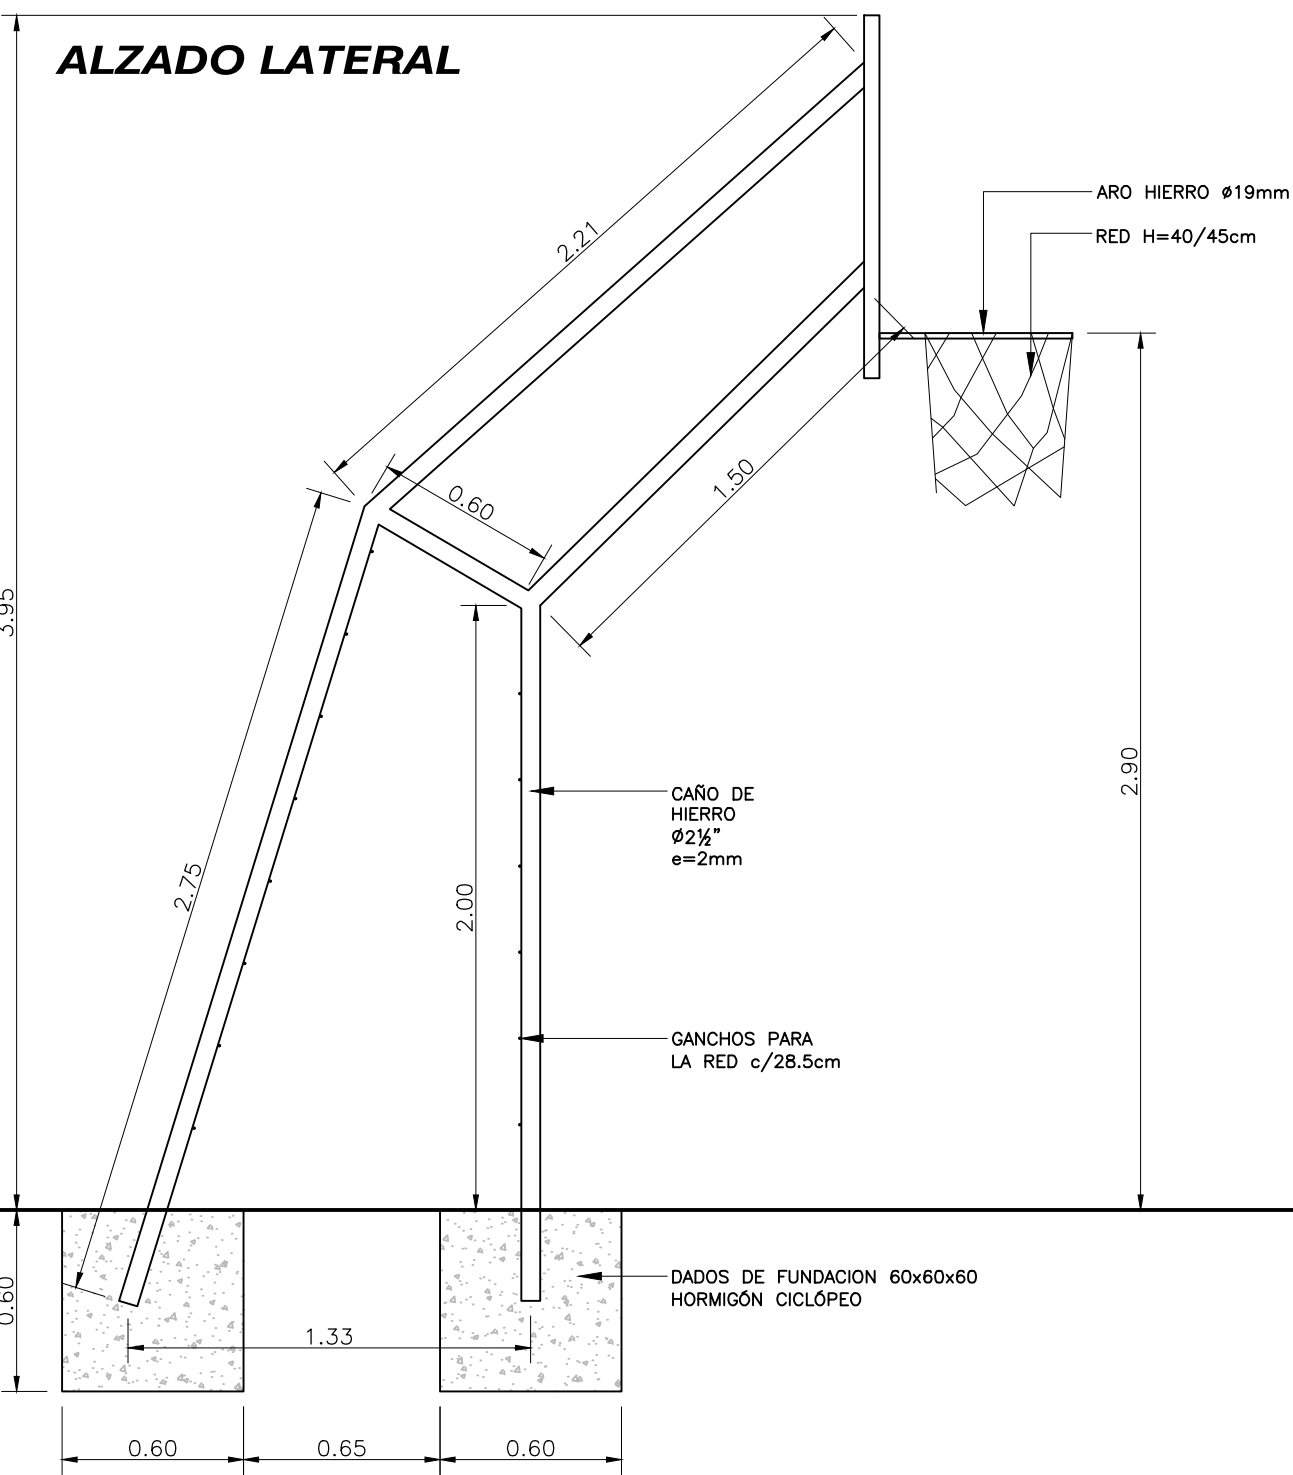


## FRENTE TABLERO

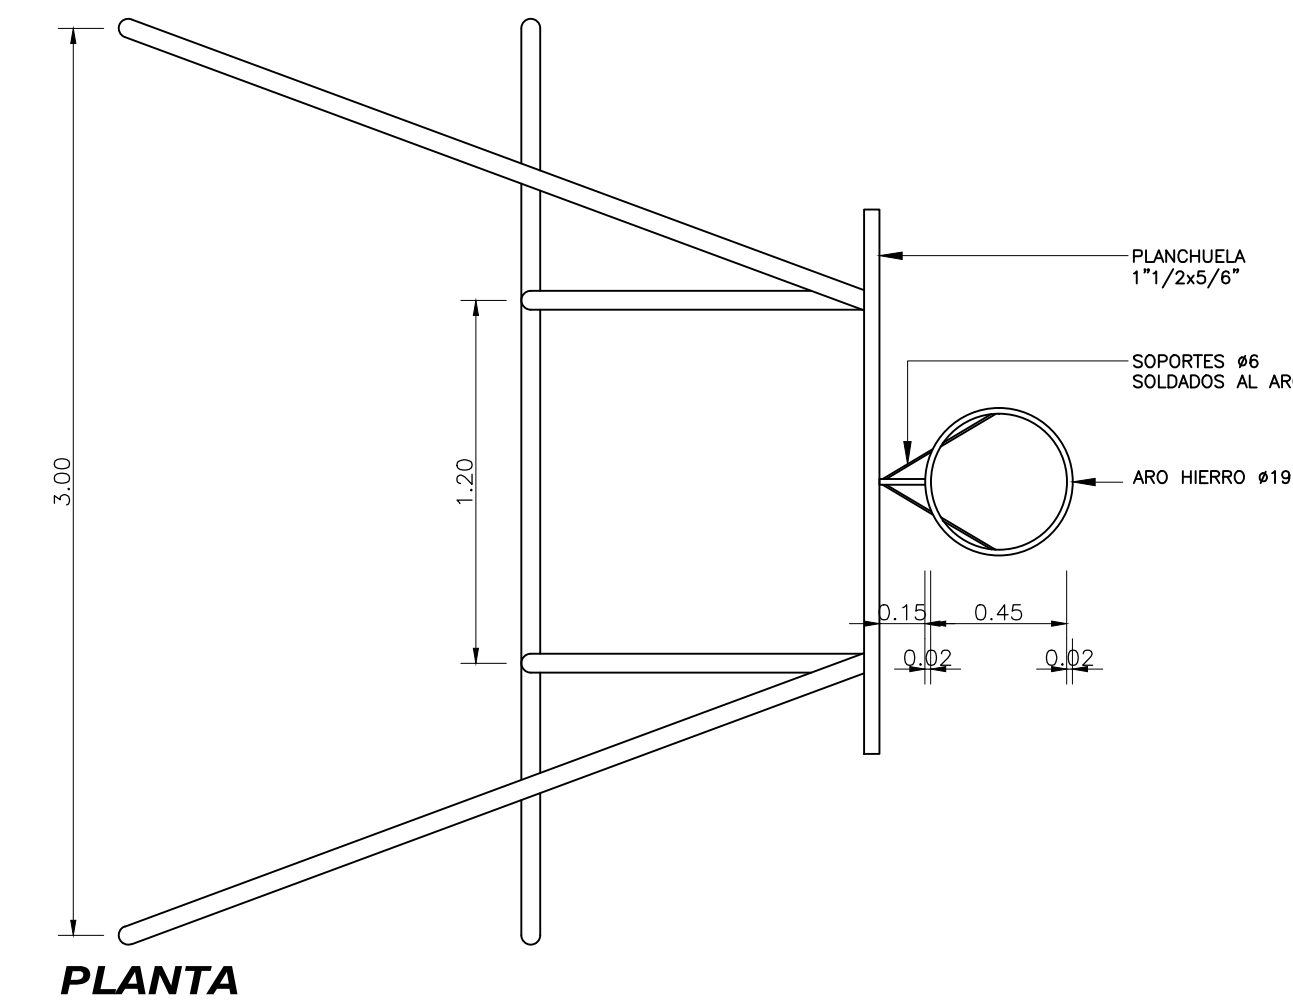


## BANCO DE HORMIGÓN (B1) VISTA

1:25

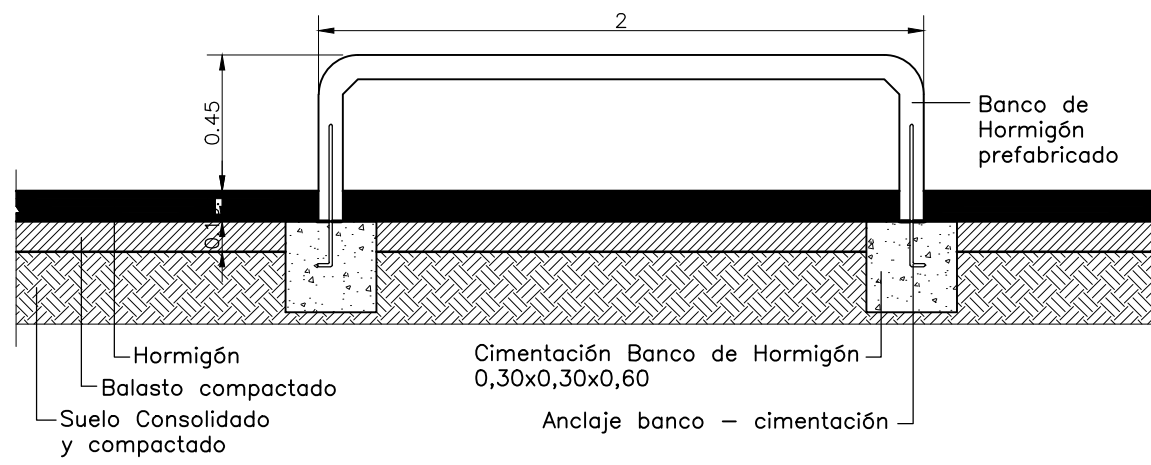


## PLANTA

1:25

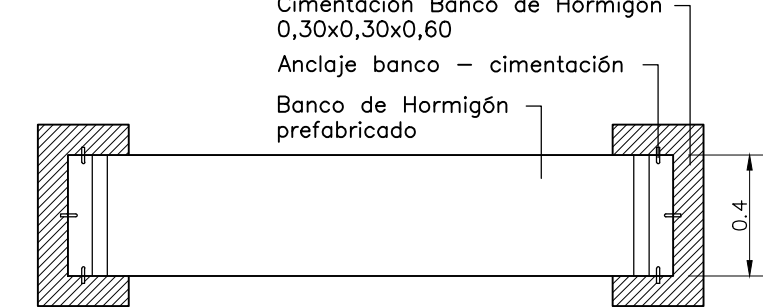


## BANCO

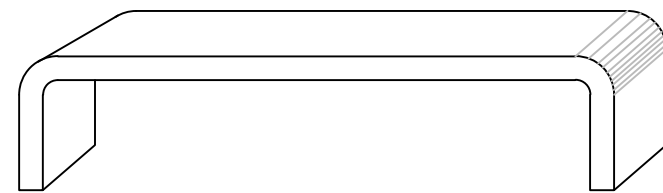


## DETALLE KIT BANCOS Y MESA DE HORMIGÓN

ESCALA 1:25

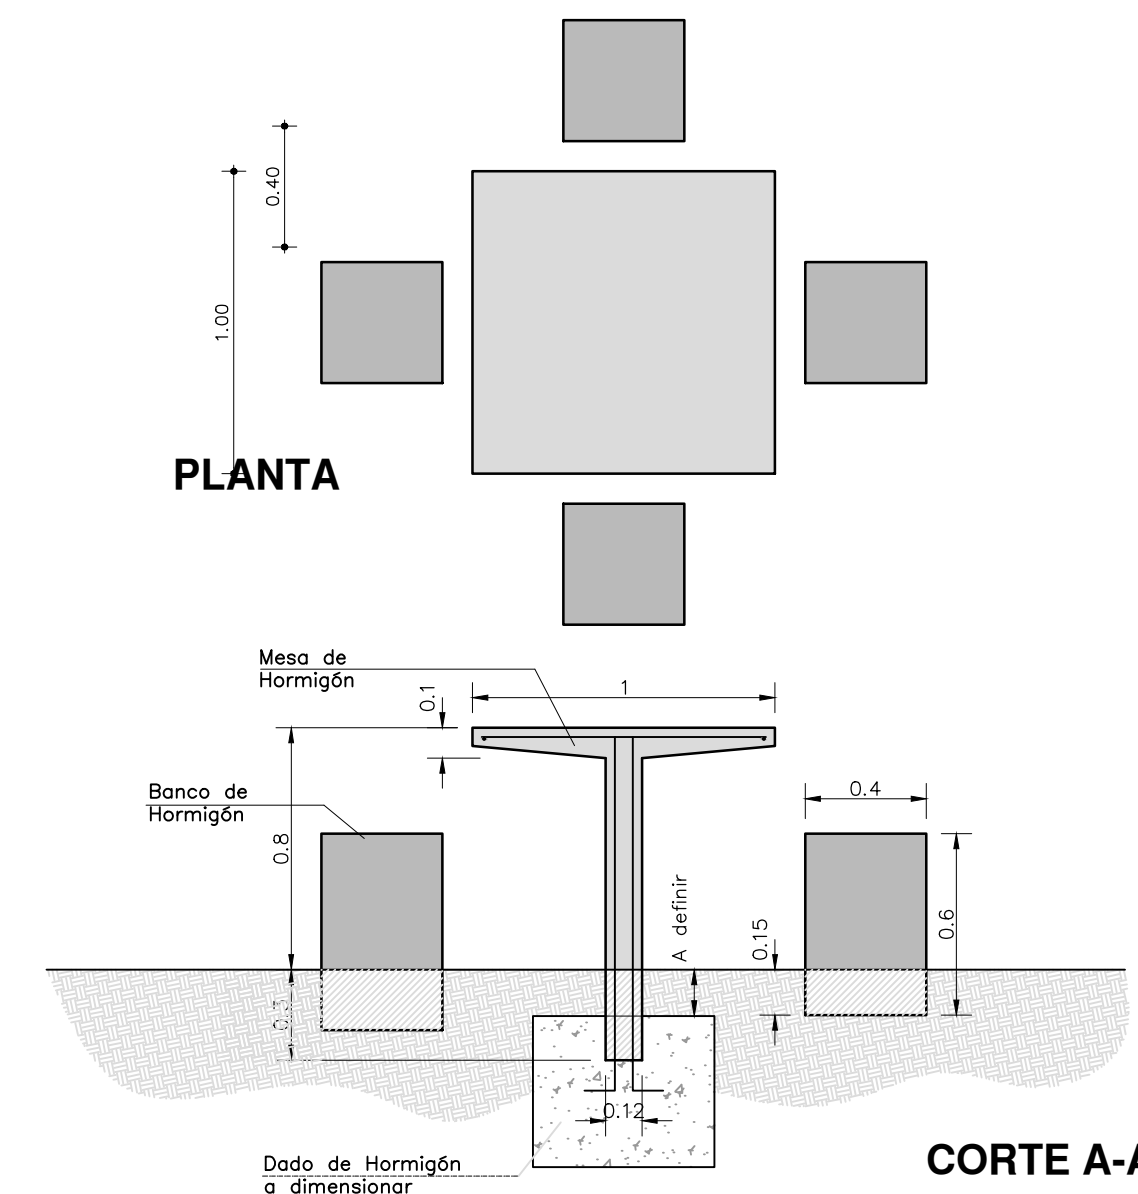

## DETALLE PAPELERA METÁLICA


ESC.1:10

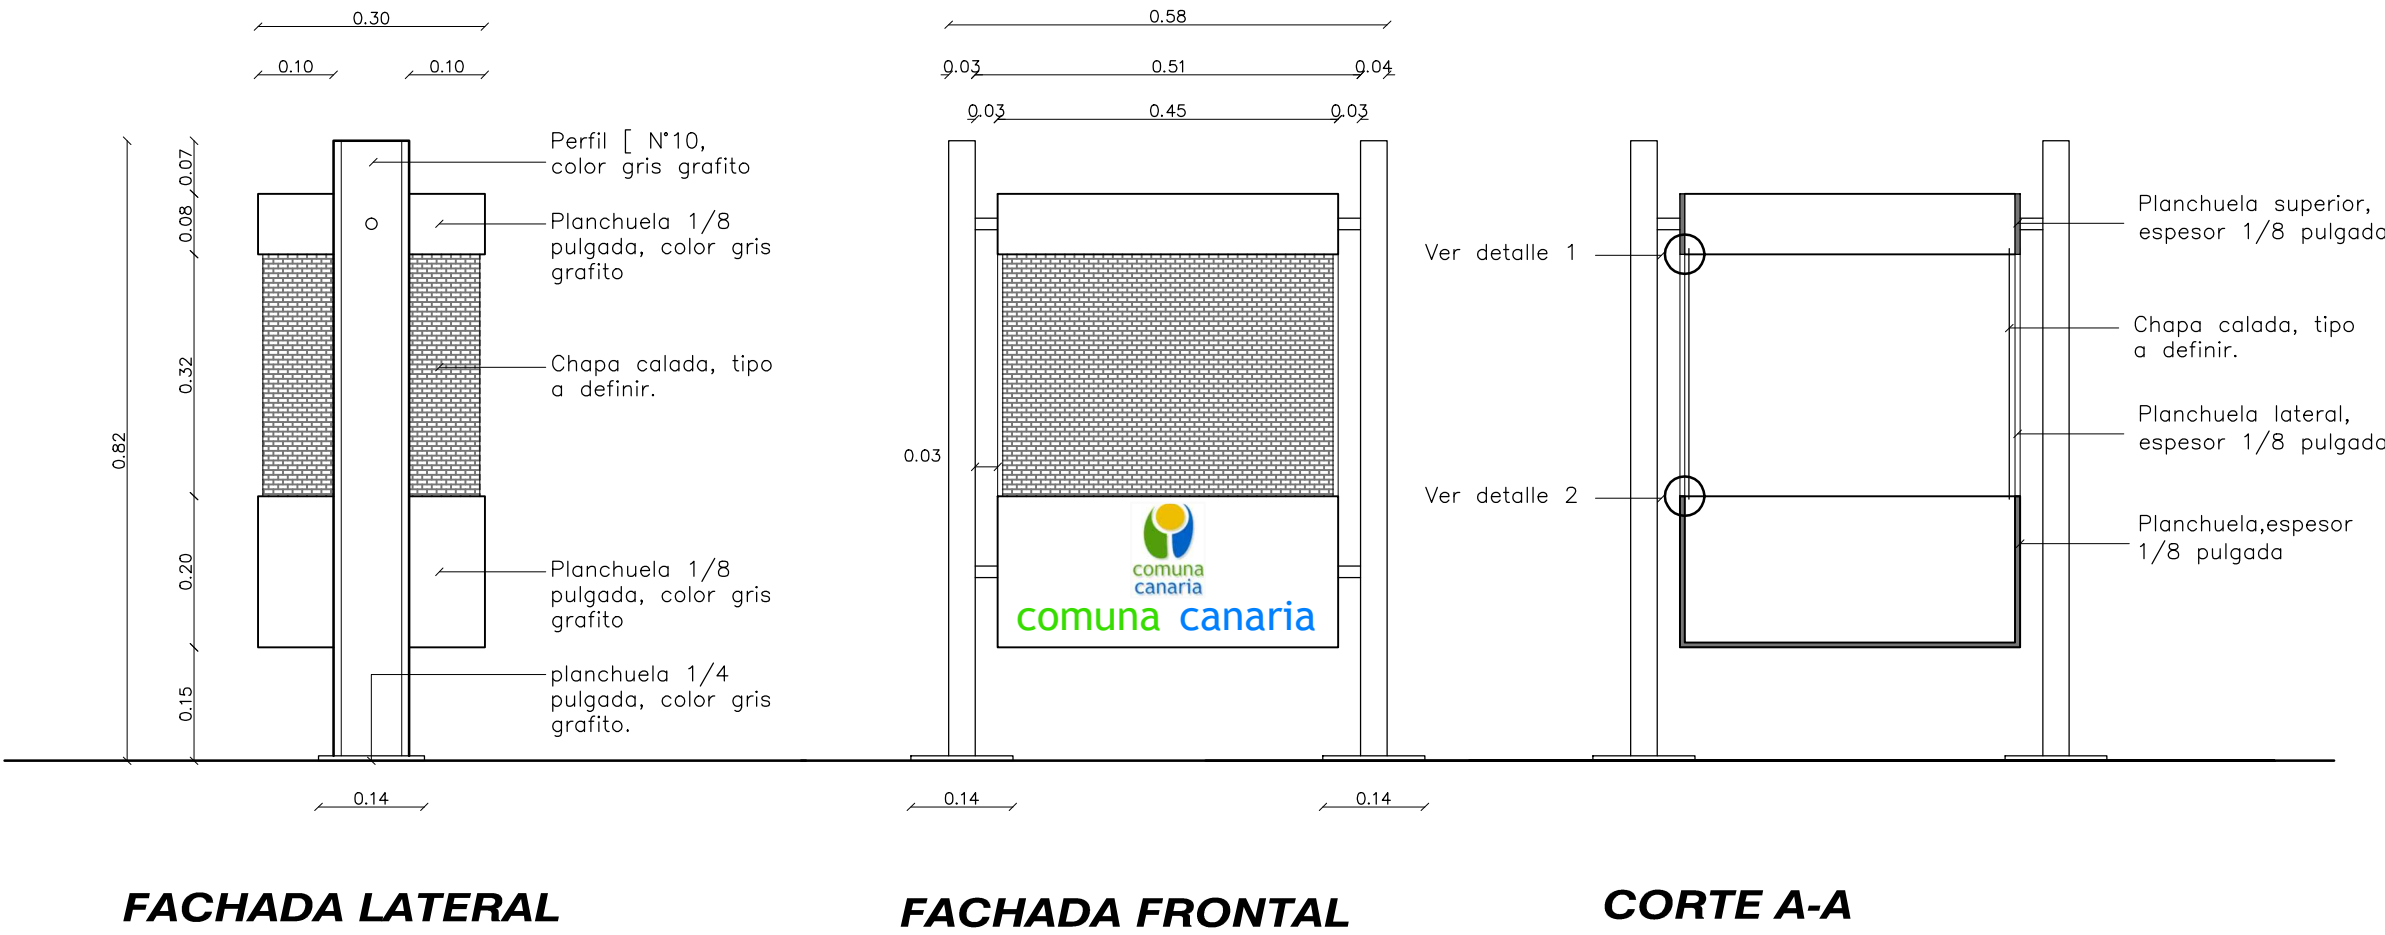

## FACHADA LATERAL

## FACHADA FRONTAL


## CORTE A-A

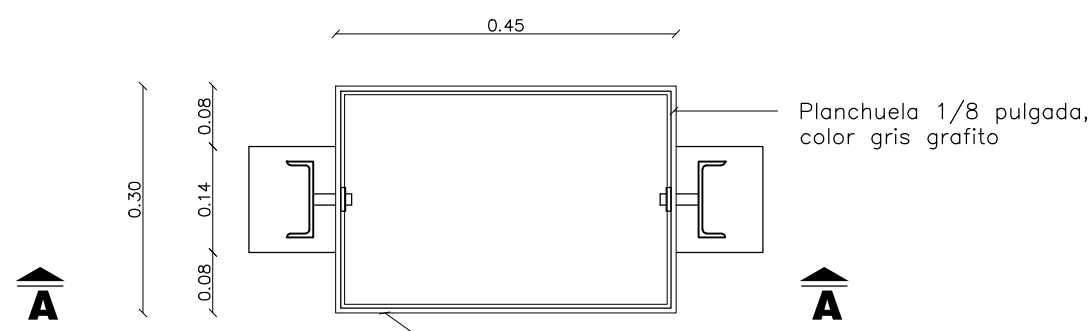

## PLANTA

## DETALLE BANCO DE BLOQUE C/TAPA DE HORMIGÓN (B2)

1:25

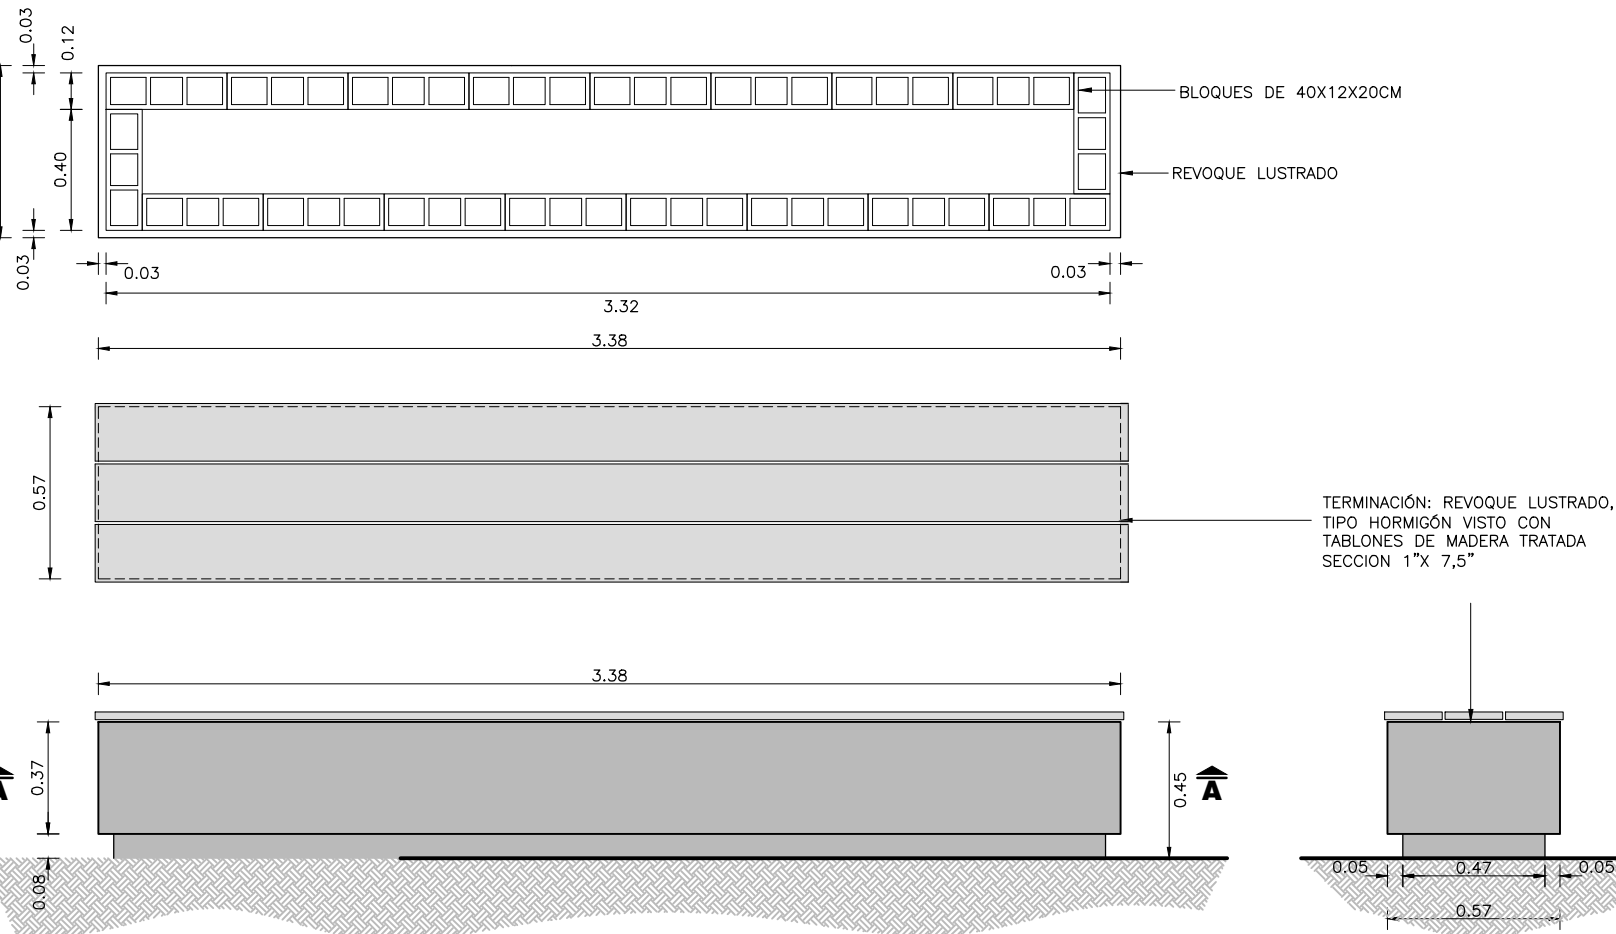

## NOTAS

TERMINACIÓN PARA TODOS LOS ELEMENTOS METÁLICOS:  
- SOBRE ELEMENTOS DE HIERRO GALVANIZADO: 2 MANOS DE FONDO PARA GALVANIZADO MÁS 3 MANOS DE ESMALTE SINTÉTICO  
- SOBRE ELEMENTOS DE HIERRO: ANTIÓXIDO SINTÉTICO MÁS 3 MANOS DE ESMALTE SINTÉTICO. ESPESOR MÍNIMO TOTAL 120 MICRONES.

MESA	
LOSA ARMADURA	MALLA ELECTROSOLDADA DE 4.2.
PILAR ARMADURA	PRINCIPAL=4Ø8 , ESTRIBOS= Ø6 c/20cm.
BANCOS	
ESTOS SERÁN DE HORMIGÓN EN MASA (NO HUECOS).	
OBSERVACIONES	EN TODO EL BORDE DE LA LOSA Y UNIDO A LA MALLA ELECTROSOLDADA SE COLOCARÁ UN MARCO FORMADO POR UNA VARILLA DE HIERRO DE 8mm TRATADO. EL HORMIGÓN C25 IGUAL AL SOLICITADO PARA LA ESTRUCTURA DE VIVIENDAS.

**MVOTMA**  
Ministerio de Vivienda  
Ordenamiento Territorial  
y Medio Ambiente

**PMB**  
Programa de  
Mejoramiento de Barrios

**INTENDENCIA DE CANELONES**

**CENTRO BARRIAL EQUIPAMIENTO**

Proyecto: MEJORAMIENTO INTEGRAL ÁREA PRECARIA PANDO NORTE

Nº Plano: EBA05

Ubicación: Pando, Canelones

Escala: indicada

Fecha: Febrero 2014

Rev./Fecha:

Técnico: Arq. LAURA C. BOZZO

Arq. ANDRÉS MENÉNDEZ

Coordinador: Ing. PAULA ROMAY

Firma:

Firma:

Equipo Técnico: CAEESU-IPRU-CSE

EBA05.dwg