




**ASENTAMIENTO CABALLERIZAS I
SERVICIOS HIGIÉNICOS**

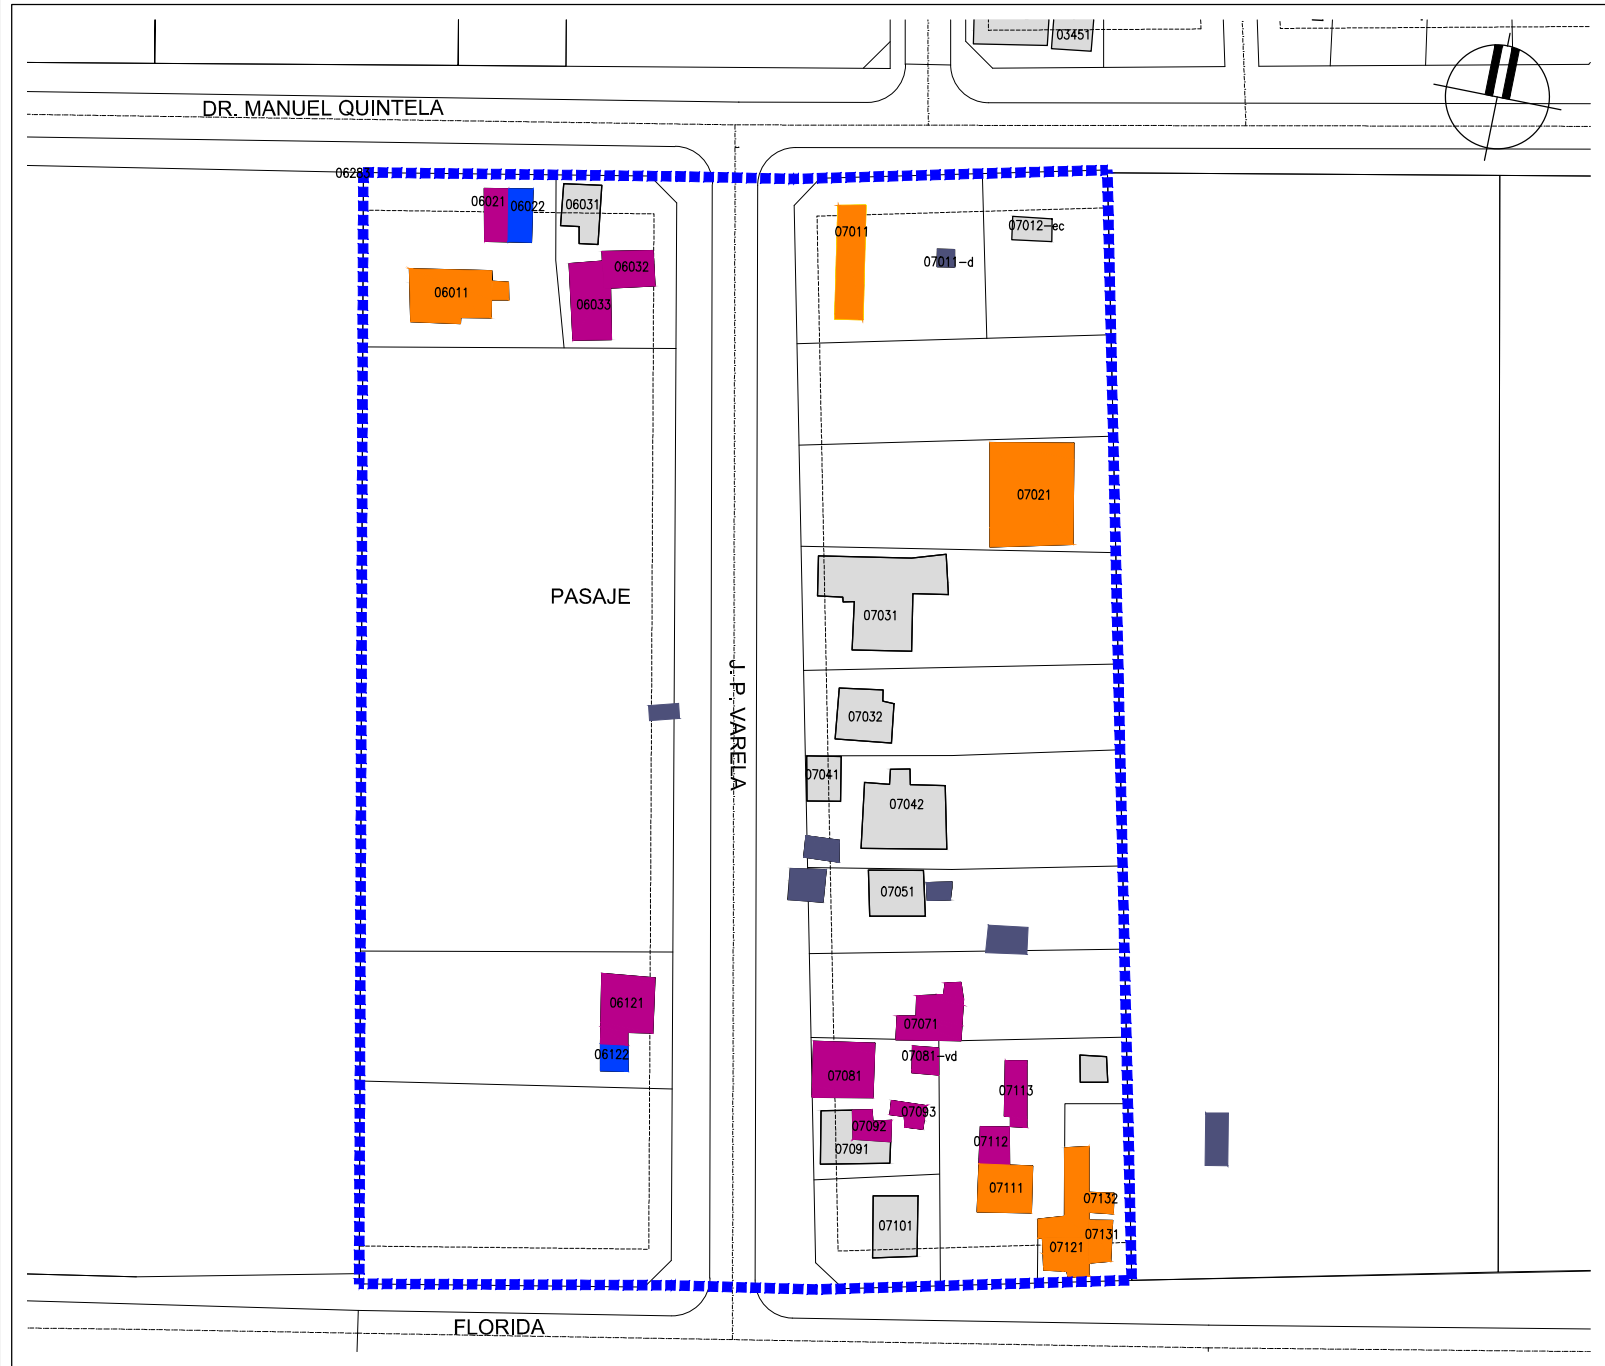


**ASENTAMIENTO CABALLERIZAS I
COCINAS**

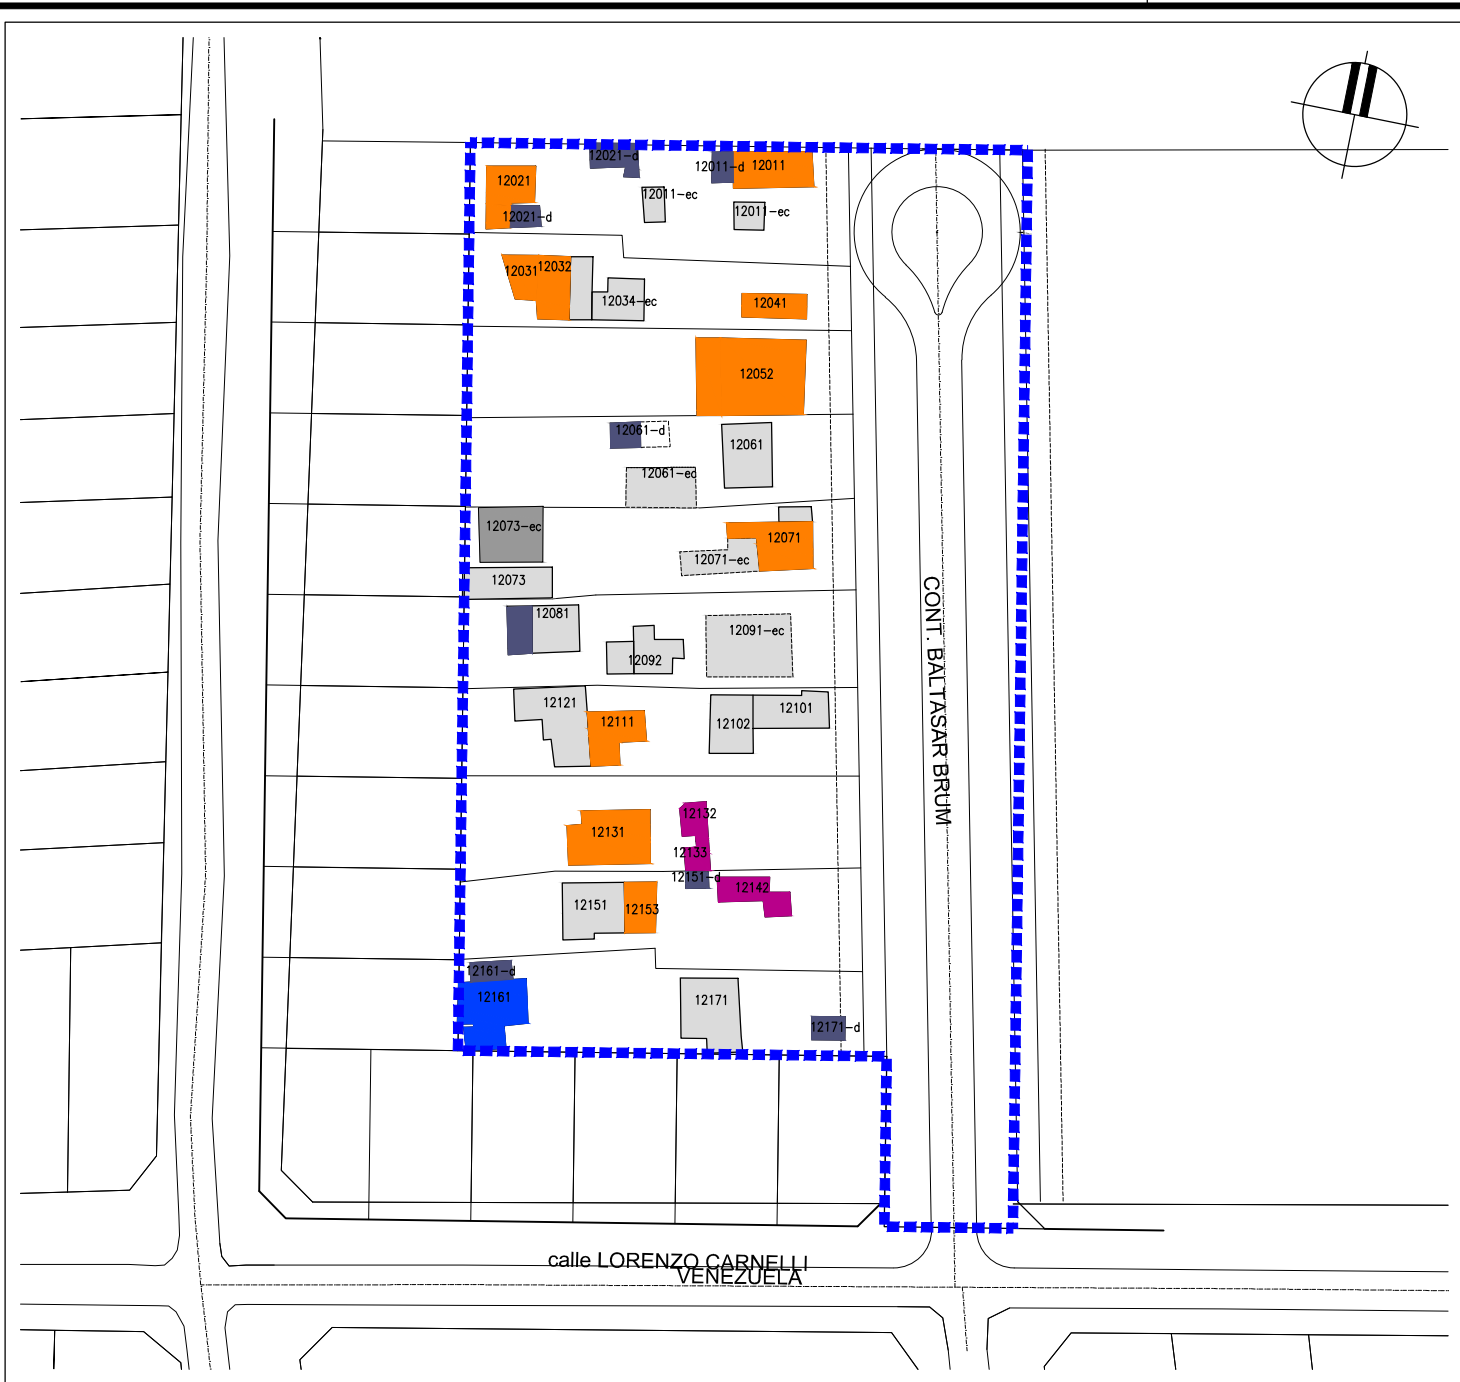

**ASENTAMIENTO EL POMO
SERVICIOS HIGIÉNICOS**

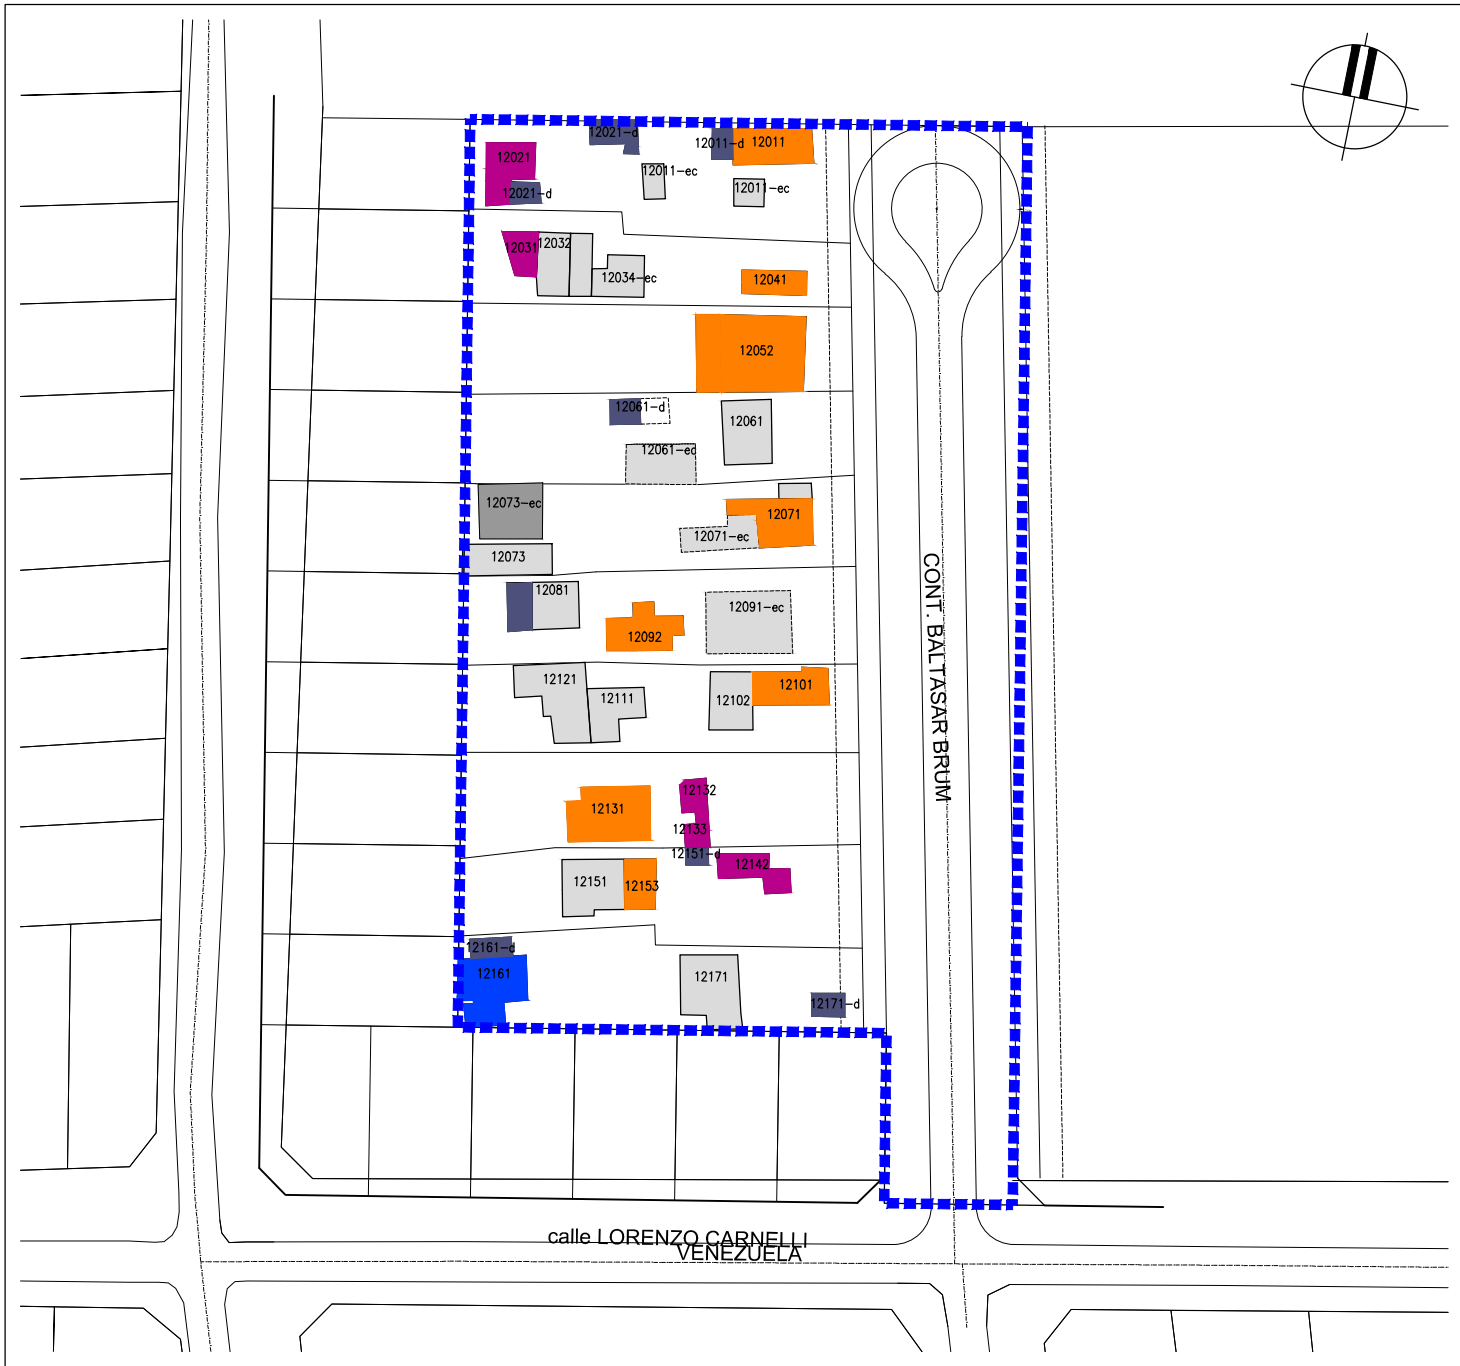

**ASENTAMIENTO EL POMO
COCINAS**

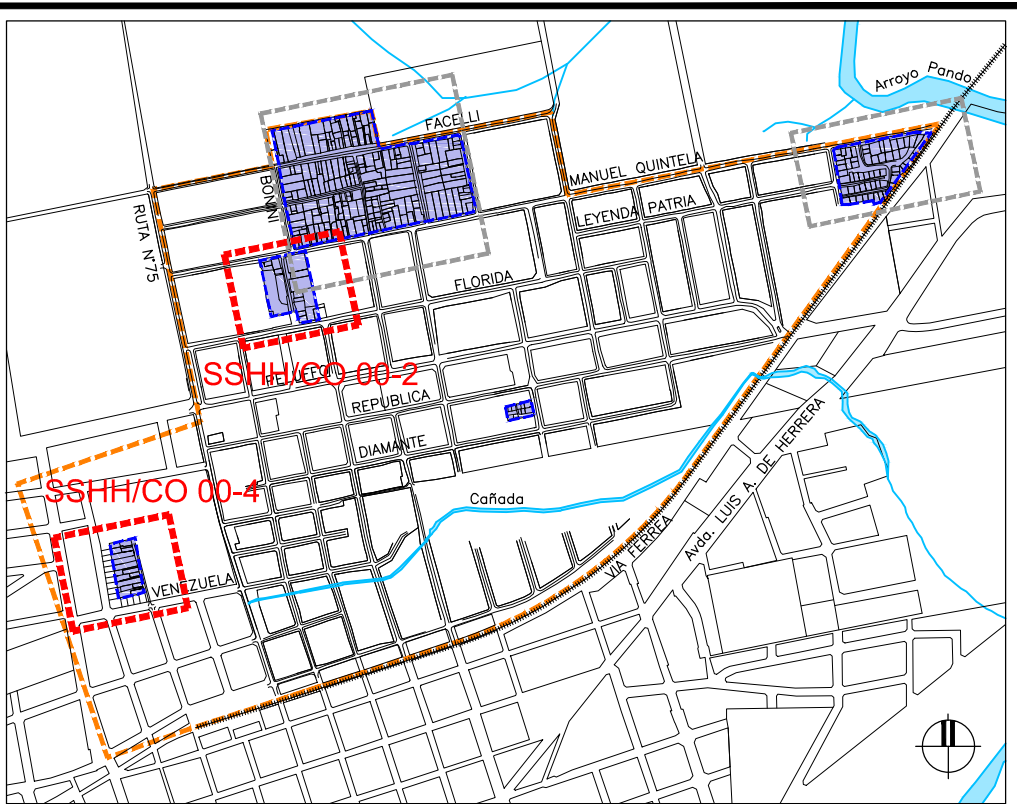

PLANO DE UBICACIÓN

REFERENCIAS

SÍMBOLO	DENOMINACIÓN
	AP (ÁREA PRECARIA PANDO NORTE)
	AI (ASENTAMIENTOS IRREGULARES - ÁREA DE INTERVENCIÓN)
	TIPO 1: Viviendas que no cuentan con los servicios higiénicos o cocinas, o que los tienen en condiciones de extrema precariedad
	TIPO 2: Servicios higiénicos o cocinas existentes incompletos
	CONSTRUCCIONES CON USOS NO RESIDENCIALES
	MORADORES AUSENTES

MVOTMA
Ministerio de Vivienda
Ordenamiento Territorial
y Medio Ambiente

PMB
Programa de
Mejoramiento de Barrios

comuna
canaria

Coejecutor: **INTENDENCIA DE CANELONES**

Plano: **CARACTERÍSTICAS CANASTAS SSHH Y COCINAS CABALLERIZAS I y EL POMO**

Proyecto: MEJORAMIENTO INTEGRAL ÁREA PRECARIA PANDO NORTE	Nº Plano: SSH/CO 02-2
Ubicación: Pando, Canelones	
Escala: 1:1000	Fecha: Febrero 2014 Rev./Fecha:
Técnico: Arq. LAURA C. BOZZO	Coordinador: Ing. PAULA ROMAY
Firma:	Firma:

Equipo Técnico: CAEESU-IPRU-CSI

CSH/CO02-1_2_3.dwg