



ASENTAMIENTO PASO AL PARQUE
SERVICIOS HIGIÉNICOS

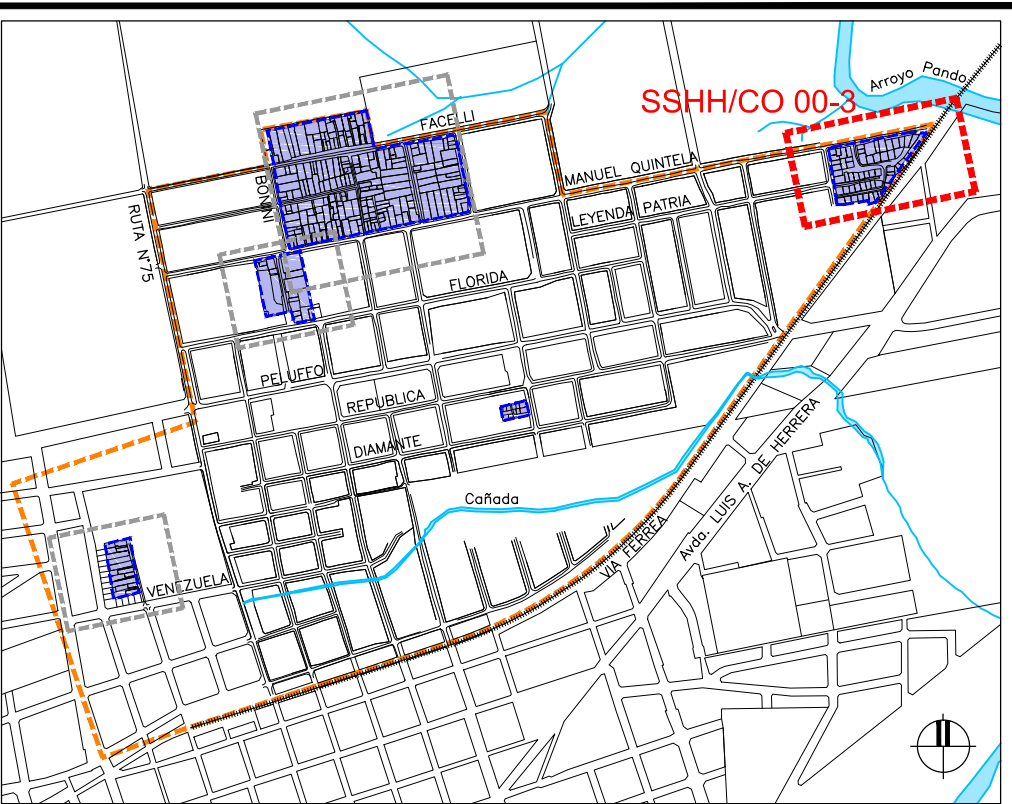

PLANO DE UBICACIÓN

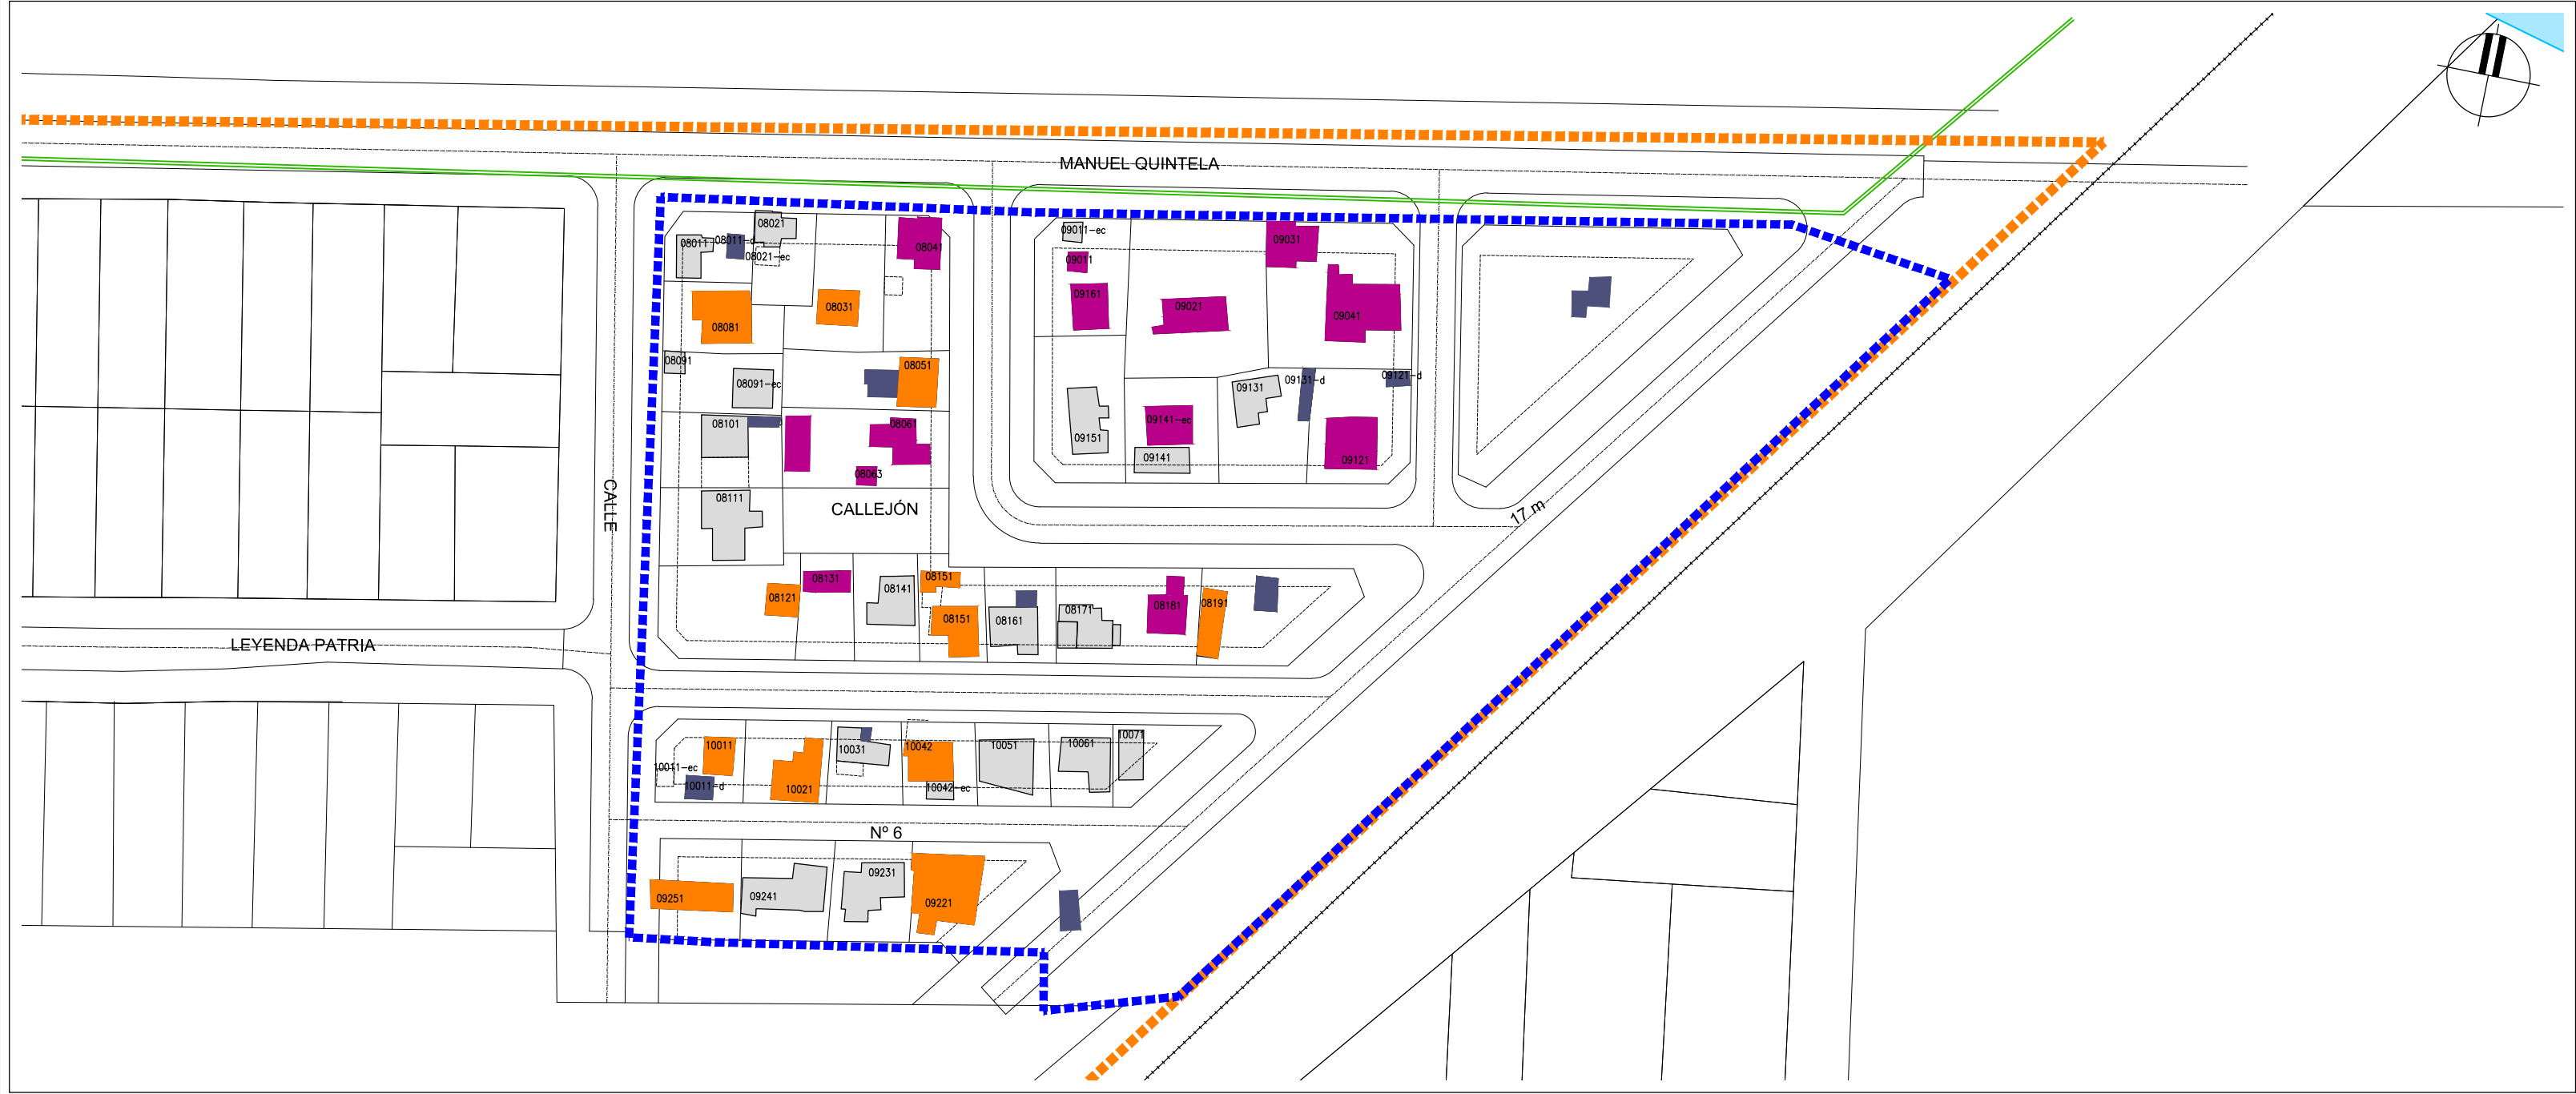

ASENTAMIENTO PASO AL PARQUE
COCINAS

REFERENCIAS	
	AP (ÁREA PRECARIA PANDO NORTE)
	AI (ASENTAMIENTOS IRREGULARES - ÁREA DE INTERVENCIÓN)
	TIPO 1: Viviendas que no cuentan con los servicios higiénicos o cocinas, o que los tienen en condiciones de extrema precariedad
	TIPO 2: Servicios higiénicos o cocinas existentes incompletos
	CONSTRUCCIONES CON USOS NO RESIDENCIALES
	MORADORES AUSENTES



MVOTMA
Ministerio de Vivienda
Ordenamiento Territorial
y Medio Ambiente



PMB
Programa de
Mejoramiento de Barrios



comuna
canaria

Coejecutor:

INTENDENCIA DE CANELONES

Plano:

**CARACTERÍSTICAS CANASTAS SSHH Y COCINAS
PASO AL PARQUE**

Proyecto:

MEJORAMIENTO INTEGRAL ÁREA PRECARIA PANDO NORTE

Nº Plano:

SSHH/CO 02-3

Ubicación:

Pando, Canelones

Escala:

1:1000

Fecha:

Febrero 2014

Rev./Fecha:

Técnico:

Arq. LAURA C. BOZZO

Coordinador:

Ing. PAULA ROMAY

Firma:

Firma:

Equipo Técnico:

CAEESU-IPRU-CSI



CAEESU
Centro de Asesoramiento y Estudios
Urbanísticos, Sociales y Ambientales



IPRU
Instituto de Planeación Urbana y Regional



CSI Ingenieros

SSH-C002-1_2_3.dwg