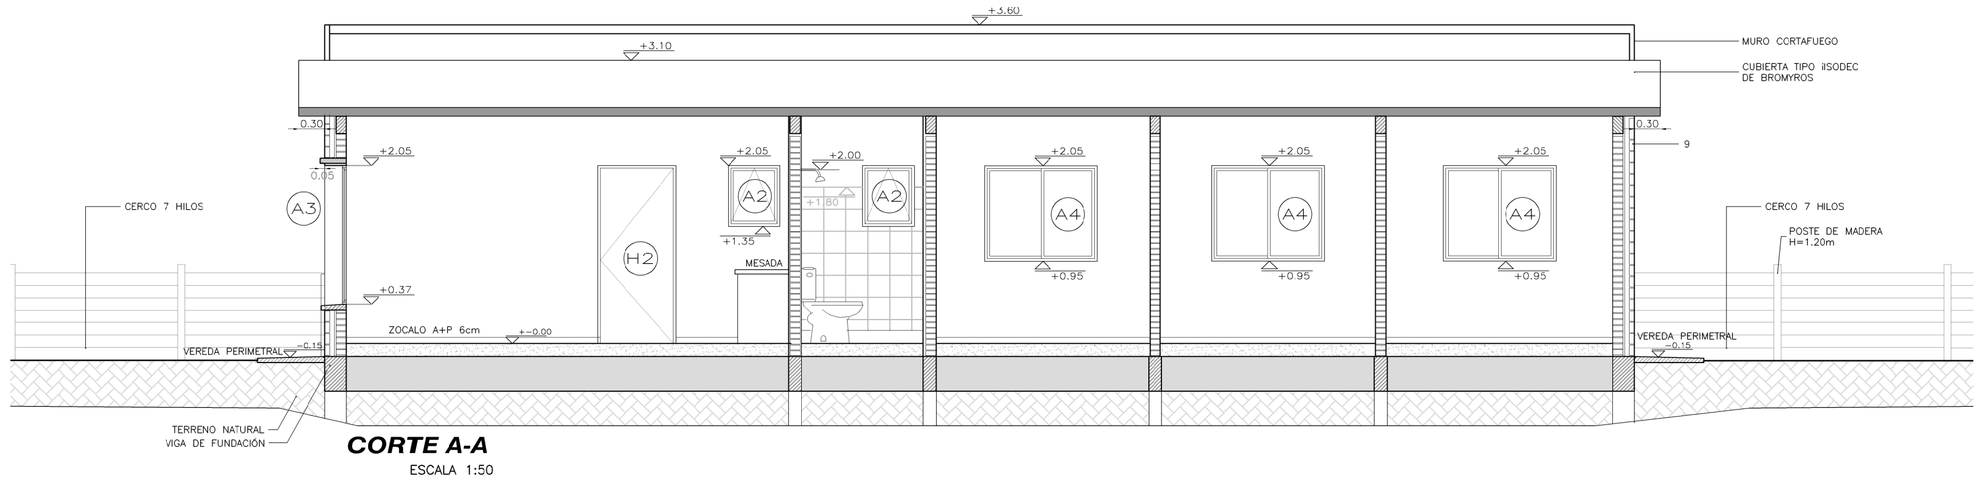

CORTE A-A

ESCALA 1:50

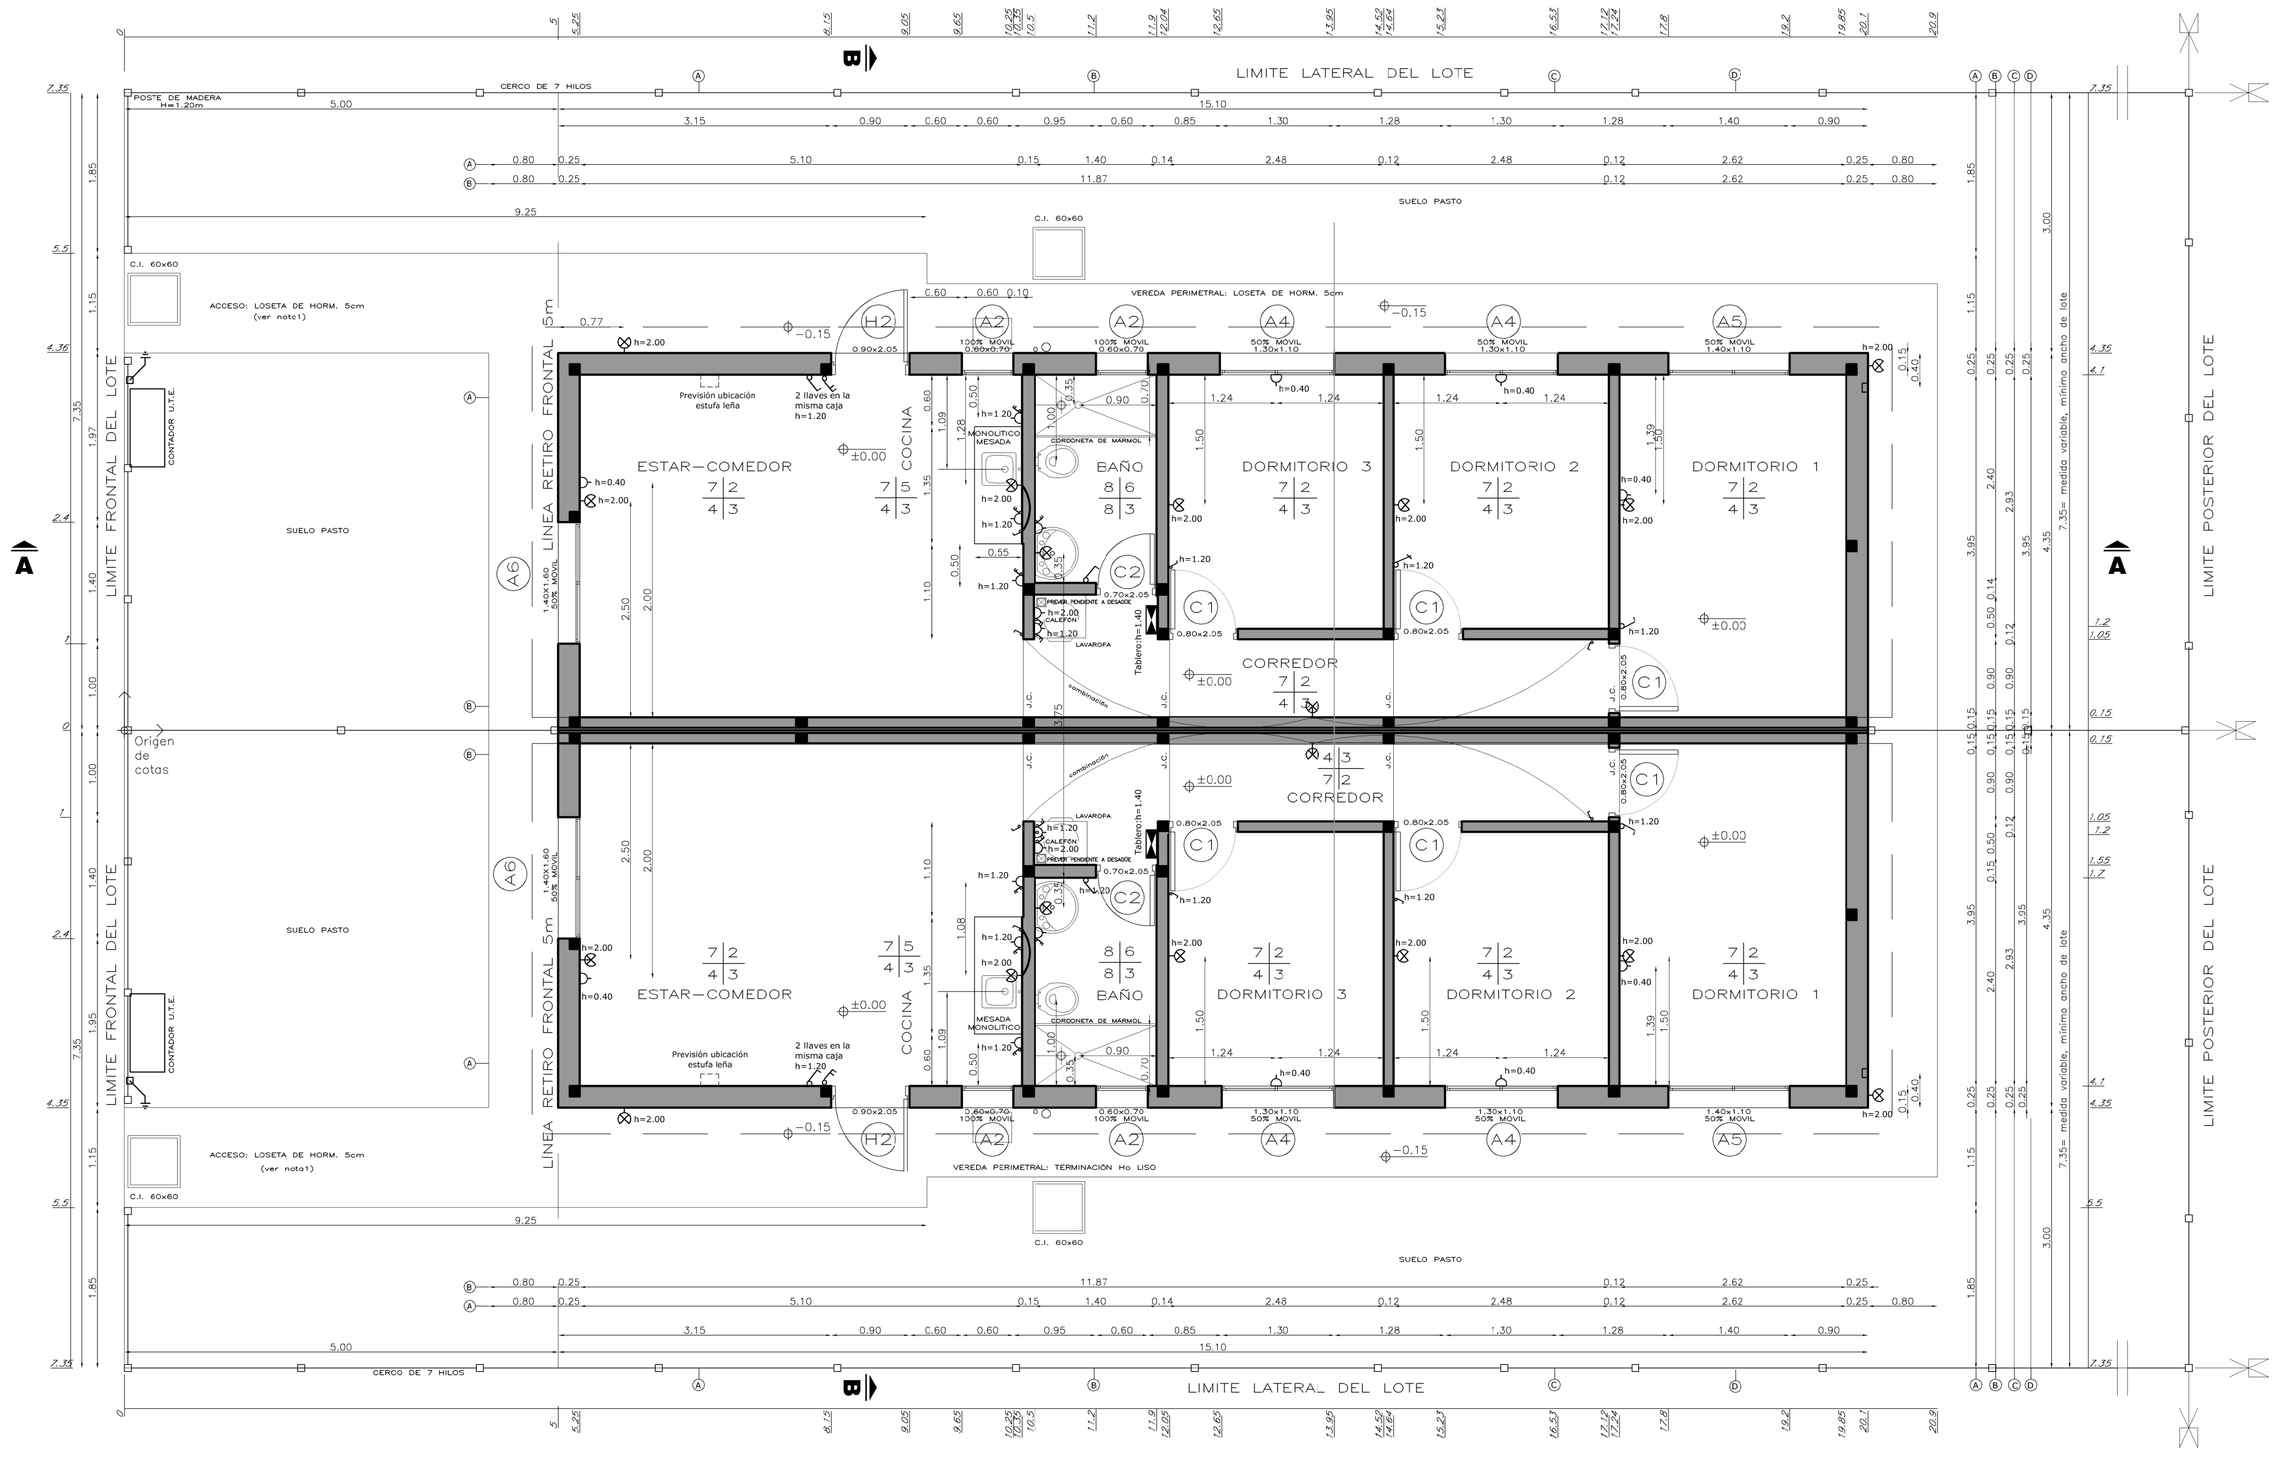

VIVIENDA TIPO PLANTA BAJA - PLANTA 3 DORMITORIOS

ESCALA 1:50

AREA TOTAL VIVIENDA 3D 64.50 M2

PLANILLA DE ILUMINACIÓN Y VENTILACIÓN - VIVIENDA 3D

LOCAL	AREA m2	LADOmín m	ILUMINACION		VENTILACION	
			NEC.	PROY	NEC.	PROY
ESTAR – COMEDOR COCINA	20.14	3.8	2.01	2.66	1.51	1.54
DORMITORIO 1	10.27	2.60	1.03	1.54	0.77	0.77
DORMITORIO 2	7.10	2.40	0.71	1.43	0.53	0.72
DORMITORIO 3	7.10	2.40	0.71	1.43	0.53	0.72
BAÑO	3.36	1.40	–	0.42	0.20	0.42

PLANILLA DE TERMINACIONES

PISO / ZOCALO	PARED / CIELORRASO

1 – HORMIGÓN VISTO
2 – LADRILLO BOLSEADO
3 – TECHO TIPO ISODEC DE BROMYROS
4 – ZOCALO ARENA Y PORTLAND H=6cm
5 – ARENA Y PORTLAND CON HIDROFUGO EN SECTOR CERÁMICA
6 – CERAMICA H=0.60 SOBRE MESADA, Y EN NICHO DE HELADERA Y COCINA H=1.50
RESTO DE LA PARED CON LADRILLO BOLSEADO
TERMINACION : CERÁMICA H=1.80
7 – PISO ARENA Y PORTLAND CON CEMENTO ESPOLVOREADO
8 – BALDOSA CERÁMICA
9 – LADRILLO VISTO JUNTA ENRASADA

REFERENCIAS

J.C: junta de construcción

NOTAS

– SE E.ECUTARÁ EXCLUSIVAMENTE LO INDICADO EN EL RUBRADO
– EL TRAMO DE PAVIMEN'TO DE ACCESO UBICADO SOBRE EL RETIRO FRONTAL ES ESQUEMÁTICO. SE DEBERÁ VERIFICAR EN EL PLANO DE IMPLANTACIÓN URBANA DE LAS VIVIENDAS EL DESNIVEL Y PENDIENTES A SALVAR.

MVOTMA Ministerio de Vivienda Ordenamiento Territorial y Medio Ambiente
PMB Programa de Mejoramiento de Barrios
comuna canaria

Coejecutor: **INTENDENCIA DE CANELONES**

Plano:
VIVIENDAS TIPO P.BAJA/ 3D APAREADAS PLANTA DE ALBAÑILERÍA Y CORTES

Proyecto: MEJORAMIENTO INTEGRAL ÁREA PRECARIA PANDO NORTE			Nº Plano: VA02-3a
Ubicación: Pando, Canelones			
Escala: 1:50	Fecha: Setiembre 2013	Rev./Fecha:	
Técnico: Arq. LAURA C. BOZZO, Arq. ANDRÉS MENÉNDEZ, Arq. ADRIANA CHAVARRÍA		Coordinador: Ing. PAULA ROMAY	
Firma:		Firma:	
Equipo Técnico: CAEESU-IPRU-CSI			VA02-1_2_3.dwg

CAEESU Centro de Asesoramiento y Estudios Económico, Sociales y Urbanos
IPRU Instituto de Promoción Económica Urbana
CSI Ingenieros