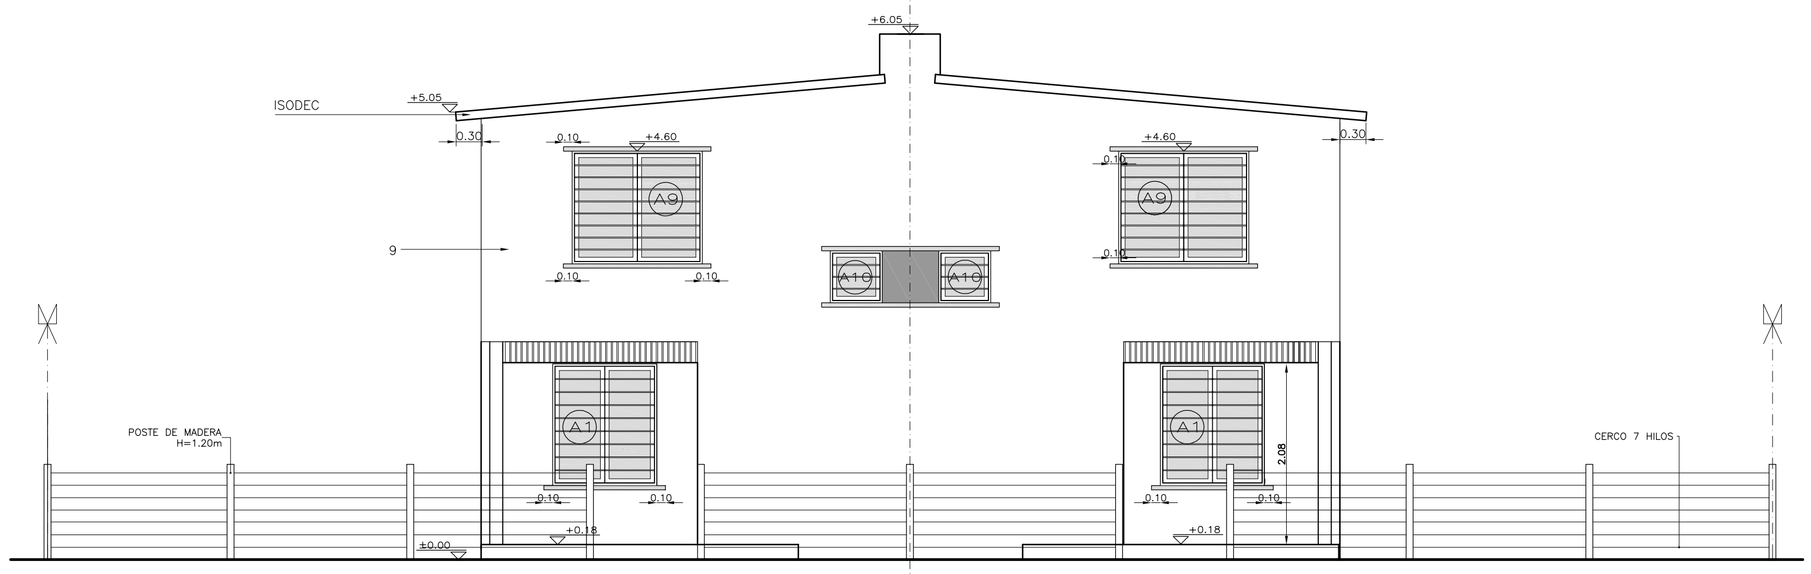

VIVIENDA TIPO DUPLEX: 3 DORMITORIOS
FACHADA FRONTAL
ESCALA 1:50

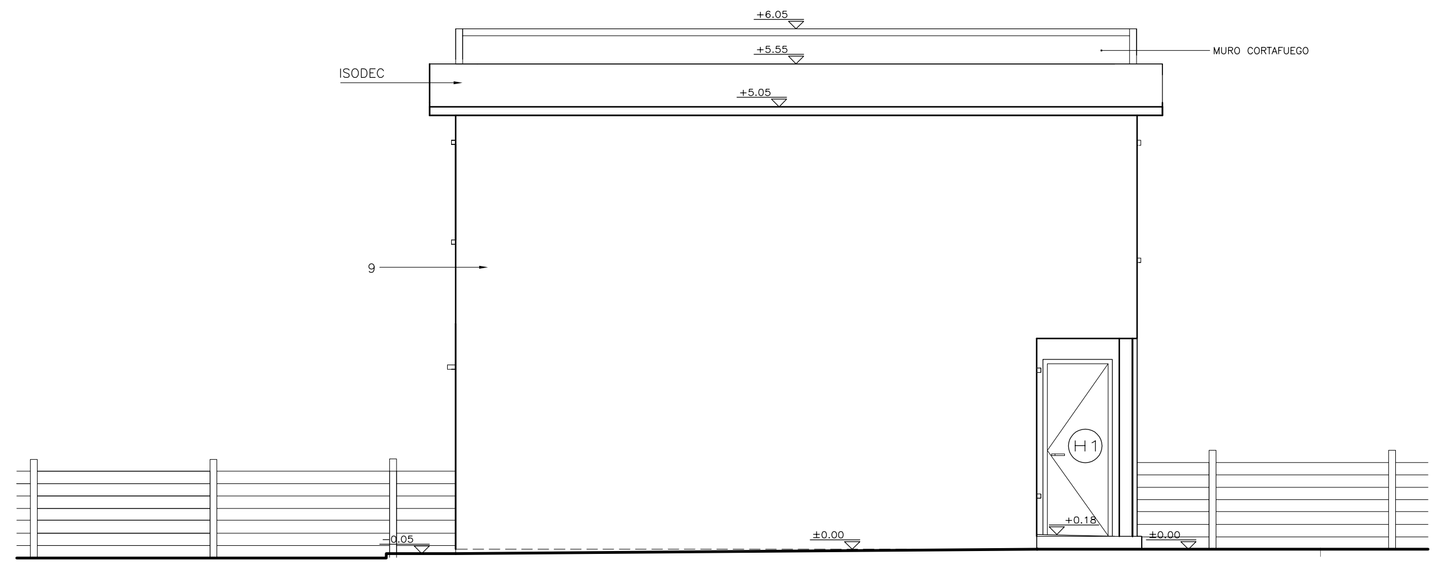

VIVIENDA TIPO DUPLEX: 3 DORMITORIOS
FACHADA LATERAL
ESCALA 1:50

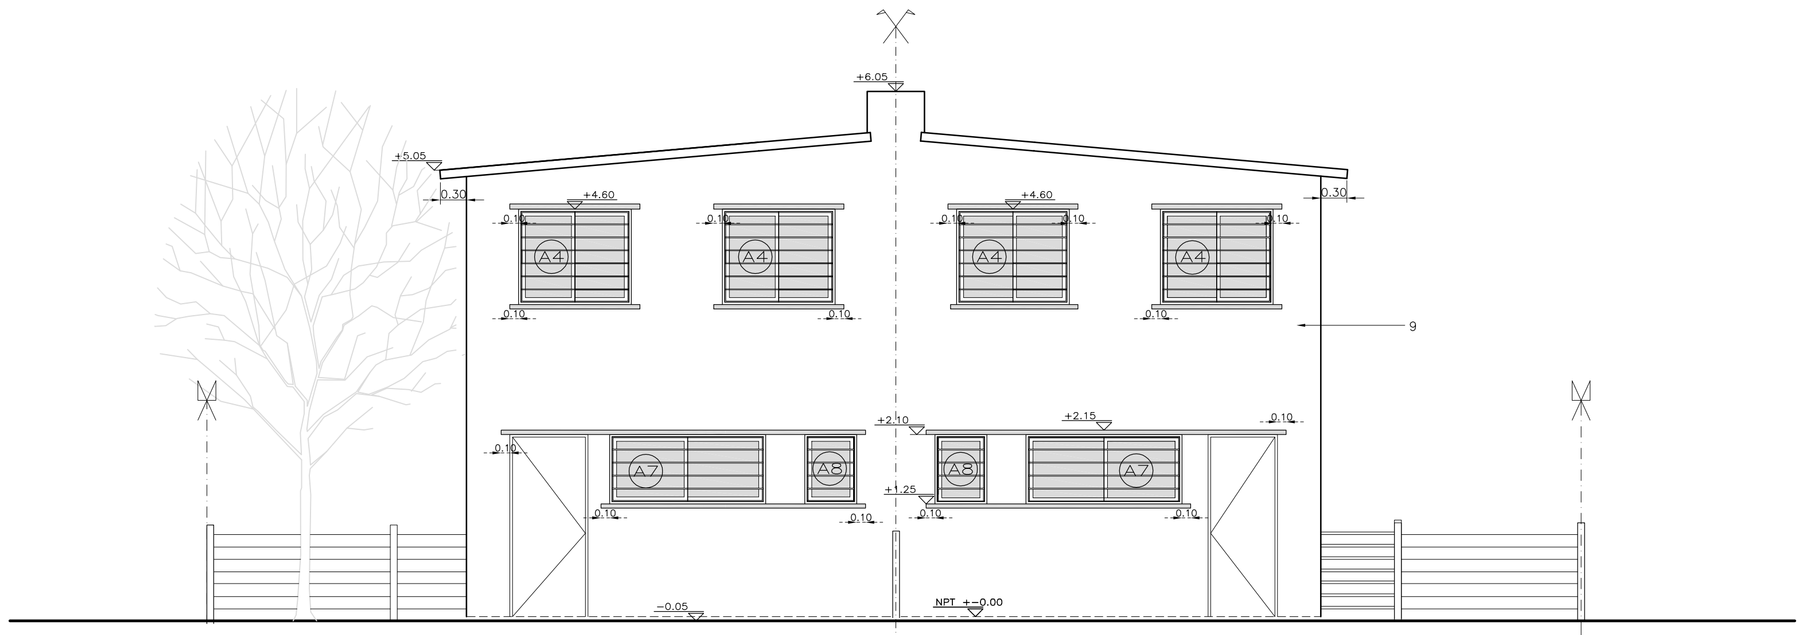

VIVIENDA TIPO DUPLEX: 3 DORMITORIOS
FACHADA POSTERIOR
ESCALA 1:50

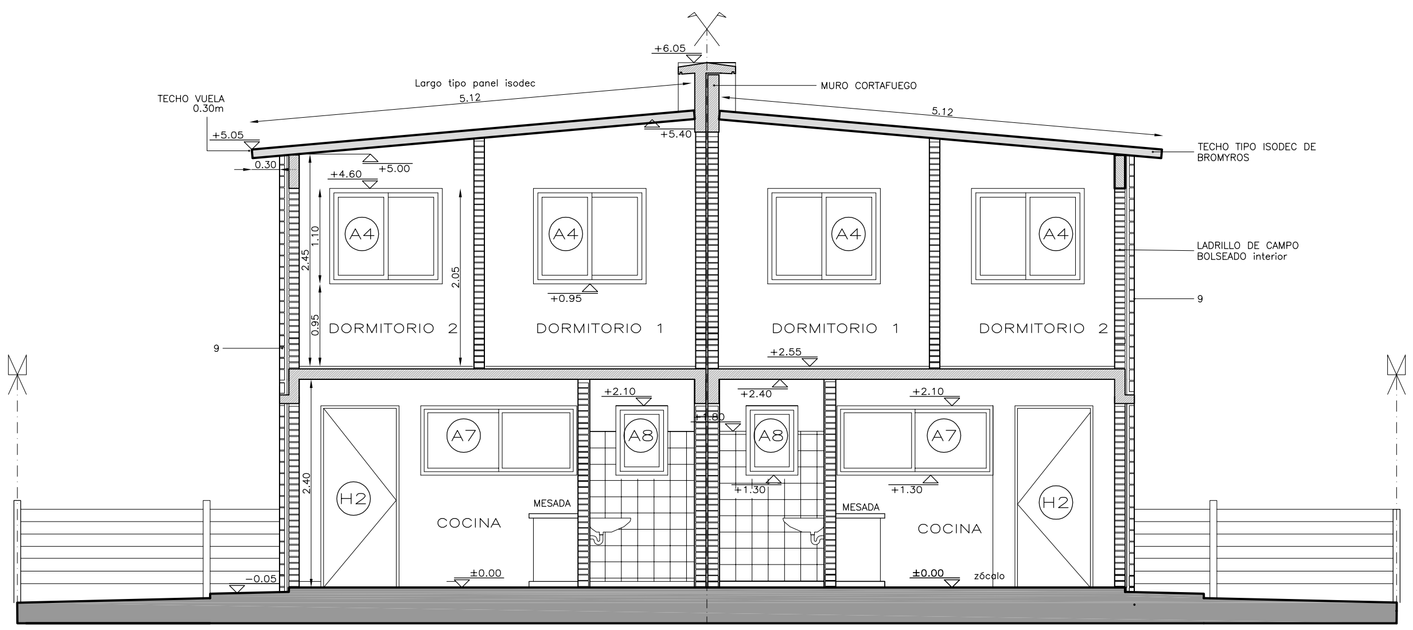

VIVIENDA TIPO DUPLEX: 3 DORM.
CORTE B-B
ESCALA 1:50

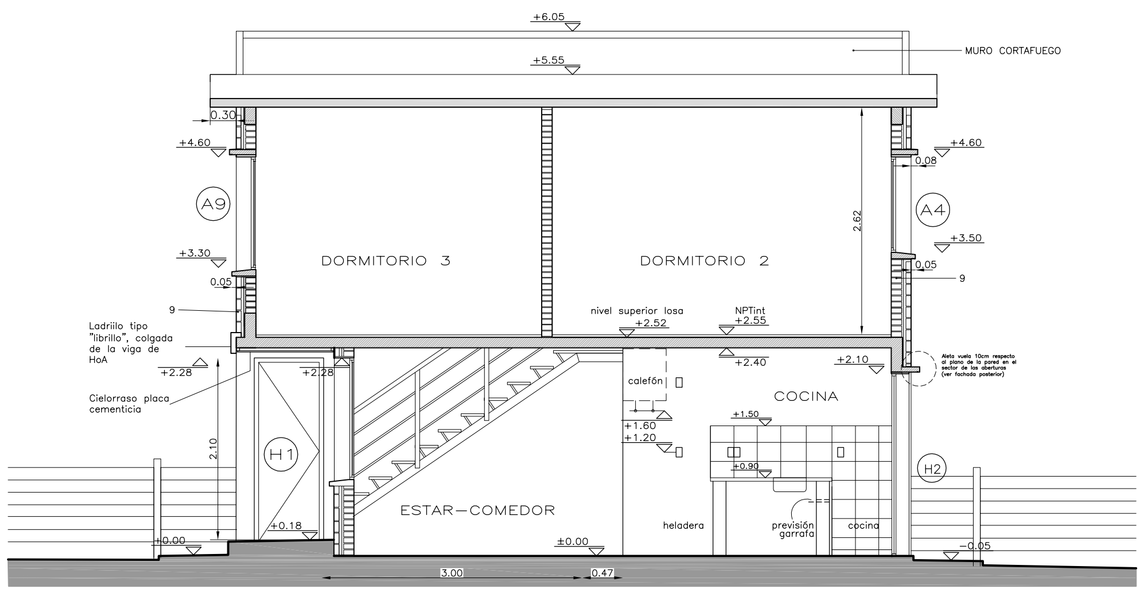

VIVIENDA TIPO DUPLEX: 3 DORMITORIOS
CORTE A-A
ESCALA 1:50

PLANILLA DE TERMINACIONES

	PISO	PARED	
	ZOCALO		CIELORRASO
1	HORMIGÓN VISTO		
2	LADRILLO BOLSEADO		
3	TECHO TIPO ISODEC DE BROMYROS		
4	ZOCALO ARENA Y PORTLAND H=60cm		
5	ARENA Y PORTLAND CON HIDROFUGO EN SECTOR CERÁMICA CERAMICA H=0.60 SOBRE MESADA, Y EN NICHO DE HELADERA Y COCINA H=1.50 RESTO DE LA PARED CON LADRILLO BOLSEADO		
6	TERMINACION : CERÁMICA H=1.80		
7	PISO ARENA Y PORTLAND CON CEMENTO ESPOLVOREADO		
8	BALDOSA CERÁMICA		
9	LADRILLO VISTO JUNTA ENRASADA		
10	PLACA CEMENTICIA		

REFERENCIAS

J.C: junta de construcción

ACLARACIONES

Para la altura de herrajes, mesadas, tomas de luz, tomas sanitarios y otros, vale la norma UNIT 200:2010 de fecha abril de 2013.

MVOTMA
Ministerio de Vivienda Ordenamiento Territorial y Medio Ambiente

PMB
Programa de Mejoramiento de Barrios

comuna canaria

Coejecutor: **INTENDENCIA DE CANELONES**

Plano:
VIVIENDAS TIPO DÚPLEX 3d APAREADAS FACHADAS Y CORTES

Proyecto:	MEJORAMIENTO INTEGRAL ÁREA PRECARIA PANDO NORTE			Nº Plano:
Ubicación:	Pando, Canelones			VA02-3b dúplex
Escala:	1:50	Fecha:	Setiembre 2013	Rev./Fecha: 1/Mayo 2014
Técnico:	Arq. LAURA C. BOZZO Arq. ANDRÉS MENÉNDEZ Arq. ADRIANA CHAVARRÍA		Coordinador:	Ing. PAULA ROMAY
Firma:			Firma:	
Equipo Técnico: CAEESU-IPRU-CSI				VA02-3_D.dwg