




CORTE J-J

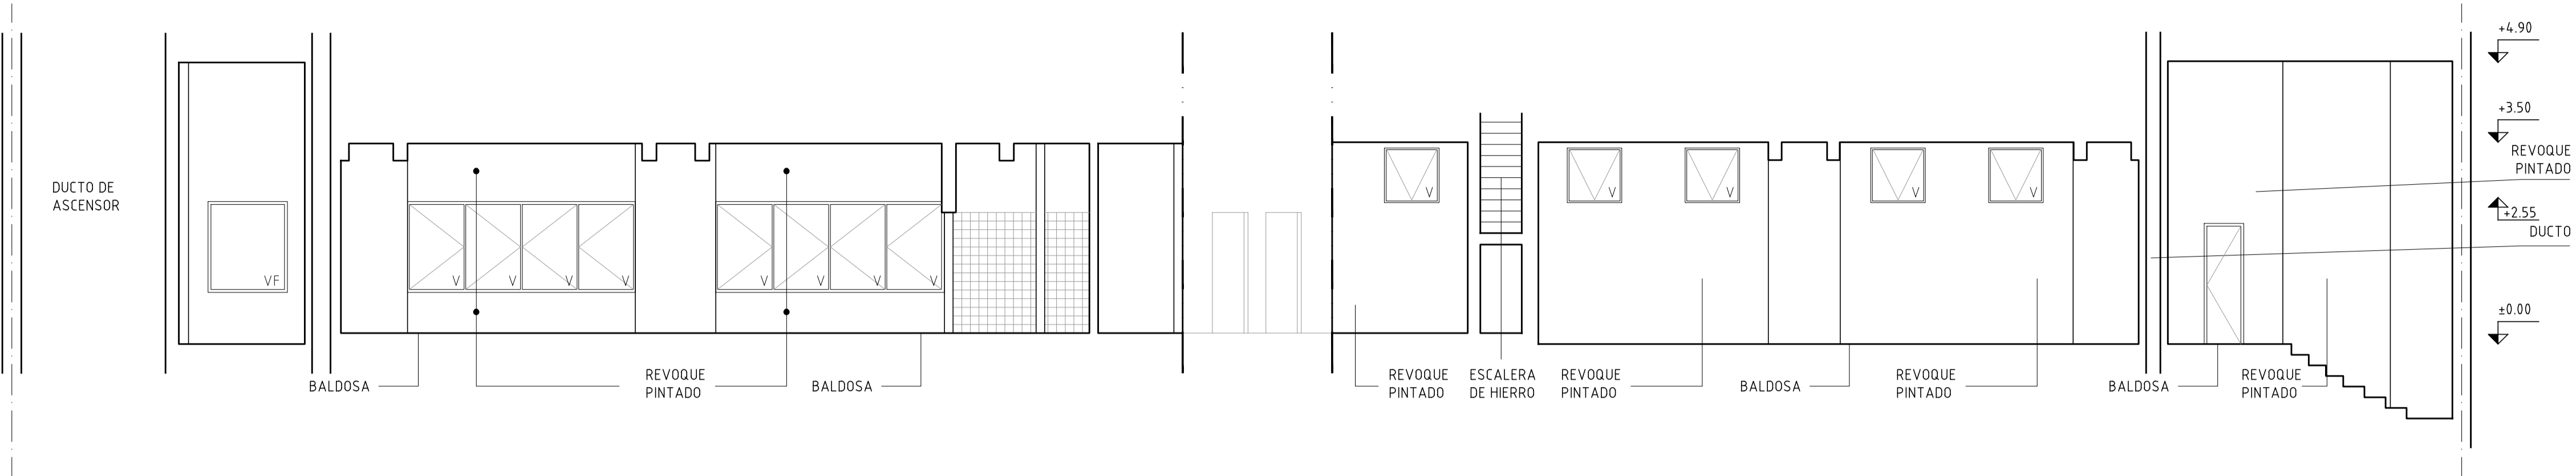



CORTE K-K

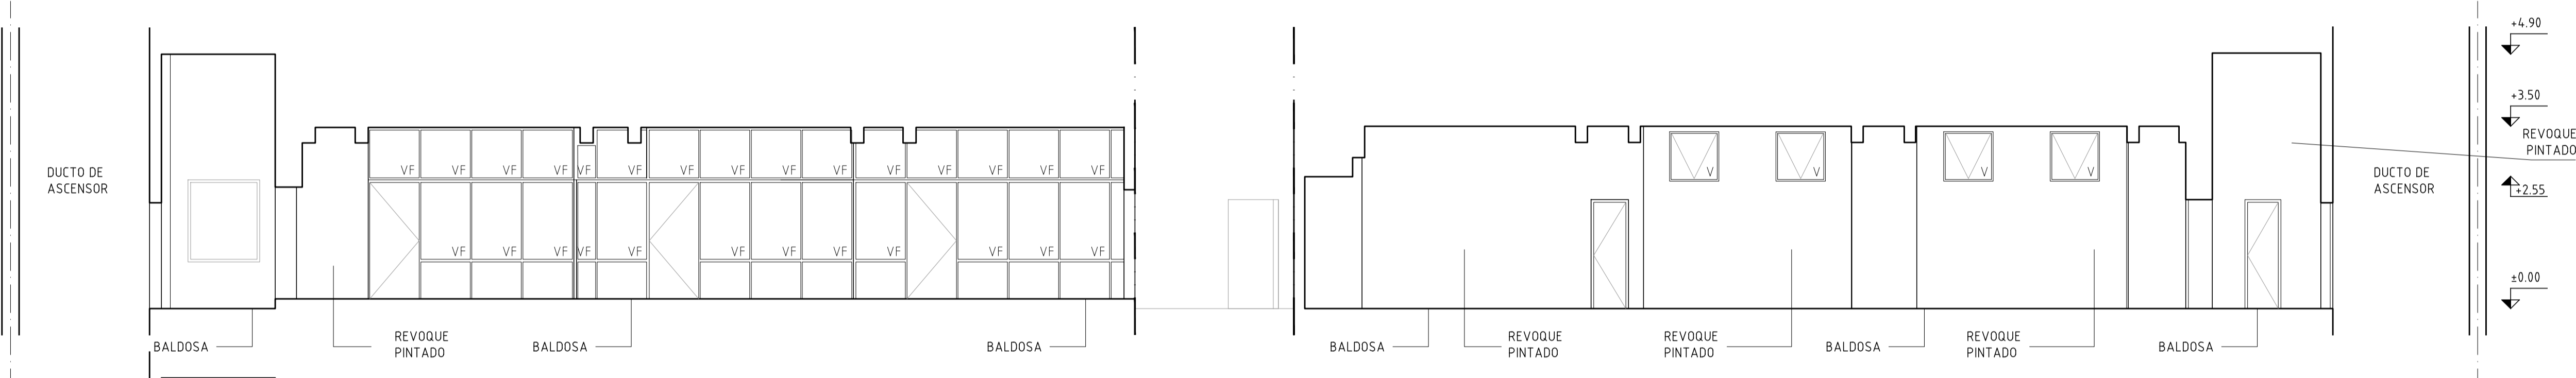

CORTE L-L

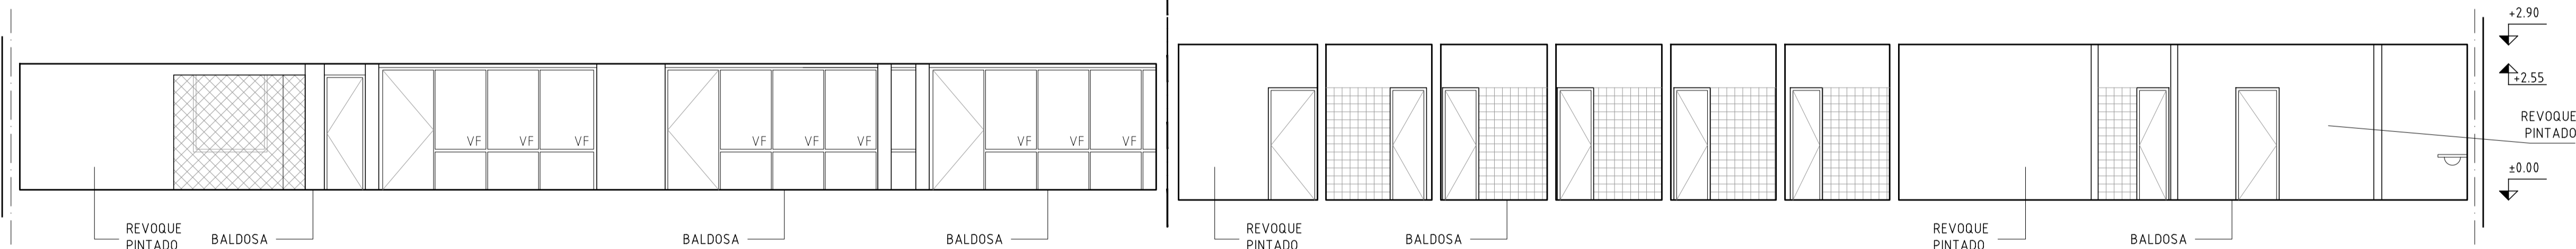

CORTE M-M

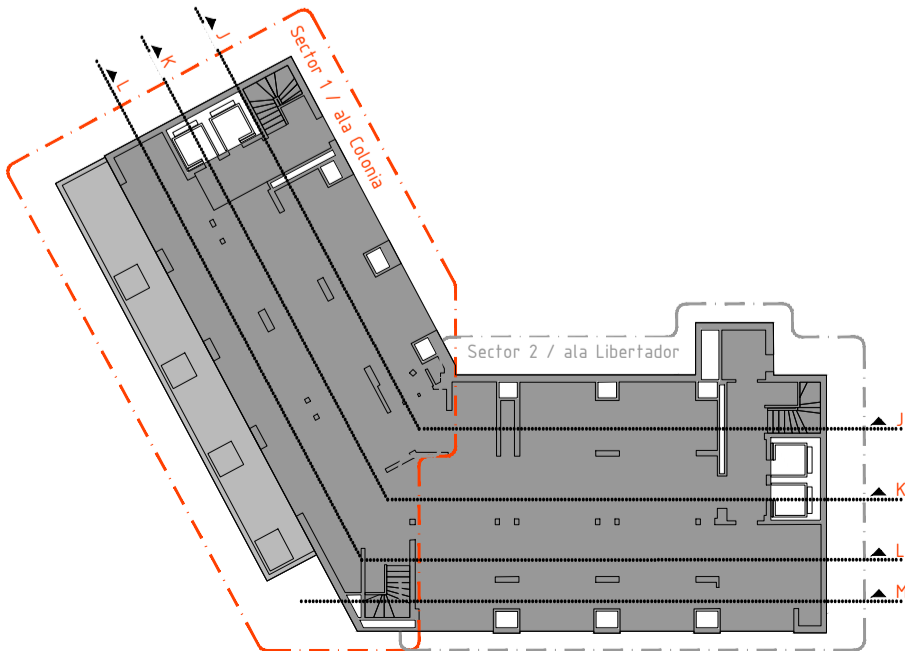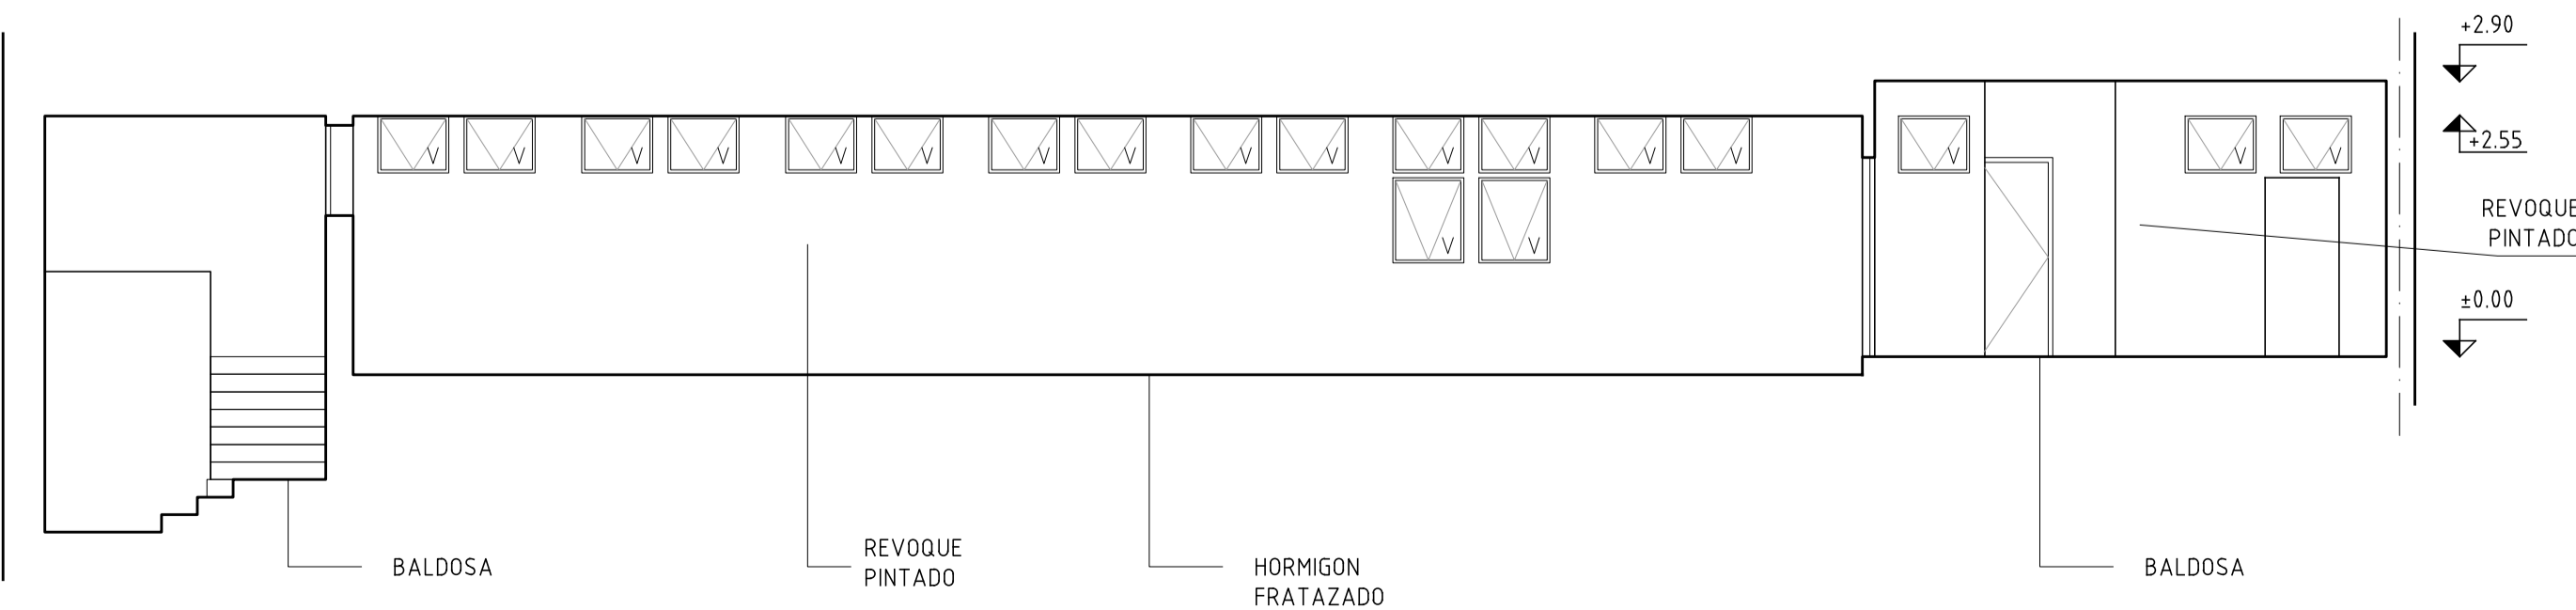

ANEP		ÁREA DE PROYECTOS	
DIRECCIÓN SECTORIAL DE INFRAESTRUCTURA		CONSEJO DIRECTIVO CENTRAL	
OBRA:	EDIFICIO CO.DI.CEN	LOCALIDAD:	MONTEVIDEO
CALLE:	Libertador 1409 Esq. Colonia	DEPARTAMENTO:	MONTEVIDEO
FECHA:	2021	ESCALA:	1:75
PLANO DE:	RELEVAMIENTO NIVEL 12	LÁMINA Nº:	L 37
CORTES:	J - K - L - M		
ARQUITECTO:	SANDRA BOTO - GUSTAVO DOS SANTOS CRUZ	FIRMA:	
AYTE. & AYUD.	ANDRÉS FLORES - ARIQ. CARLA FIRPO	FIRMA:	
TECNICO:		FIRMA:	
DEBUJANTE:		FIRMA:	