


PLANILLA DE TERMINACIONES

PISOS	ZOCALOS
01 - VINÍLICO EN TABLA	01 - MADERA
02 - MONOLÍTICO EN BALDOSA	
03 - DECK DE MADERA	
PARED	CIELORRASO
01 - REVOQUE Y PINTURA	01 - REVOQUE Y PINTURA
02 - CERÁMICA	02 - YESO PLACA
03 - YESO Y PINTURA	

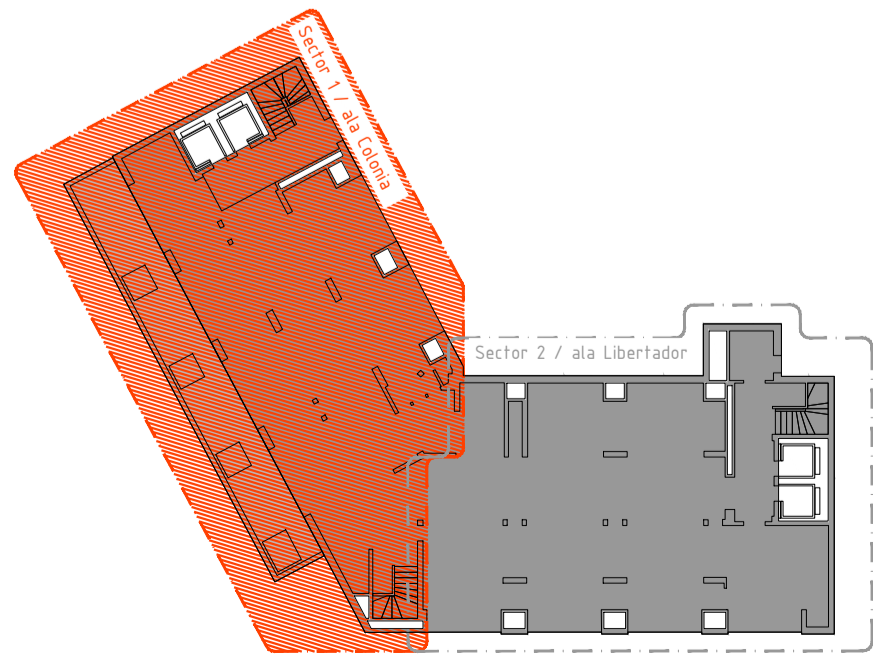

<b>ANEP</b> AREA DE PROYECTOS	
DIRECCIÓN SECTORIAL DE INFRAESTRUCTURA	
CONSEJO DIRECTIVO CENTRAL	
OBRA: EDIFICIO CO.DI.CEN. Liberador 1609 esq. Colonia	LOCALIDAD: MONTEVIDEO DEPARTAMENTO: MONTEVIDEO
FECHA: 2021	ESCALA: 1/50
PLANO DE: ALBANILERÍA Sector 1 - NIVEL 12	LAMINA No: L 40
ARQUITECTO: BARTOLOMEO - BUSTAMANTE SANTOS CRUZ	FIRMA:
AYTE. de ARQUITECTO: ARQ. FLAVIO FLORES - ARQ. CARLA FIRRO	FIRMA:
TECNICO: DIBUJANTE:	FIRMA: