




CORTE 1-1

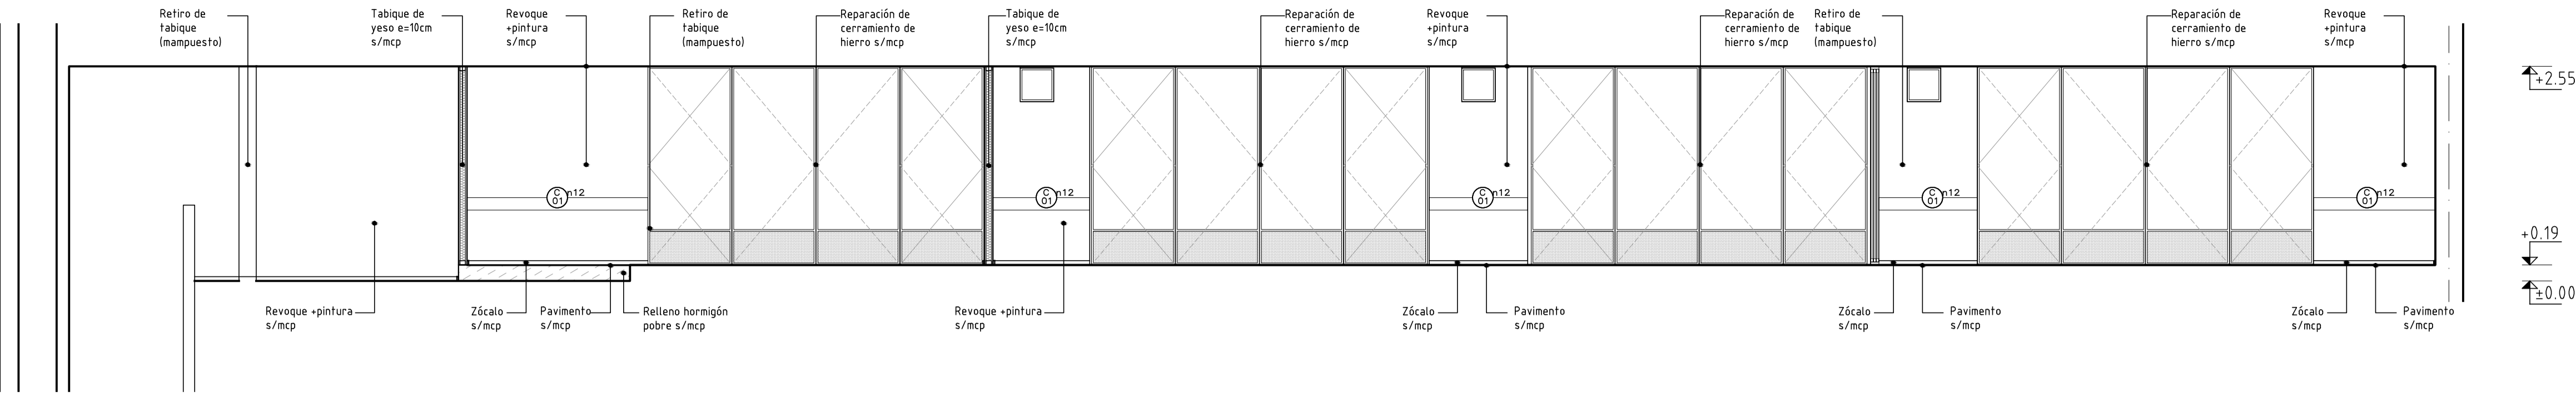



CORTE 2-2

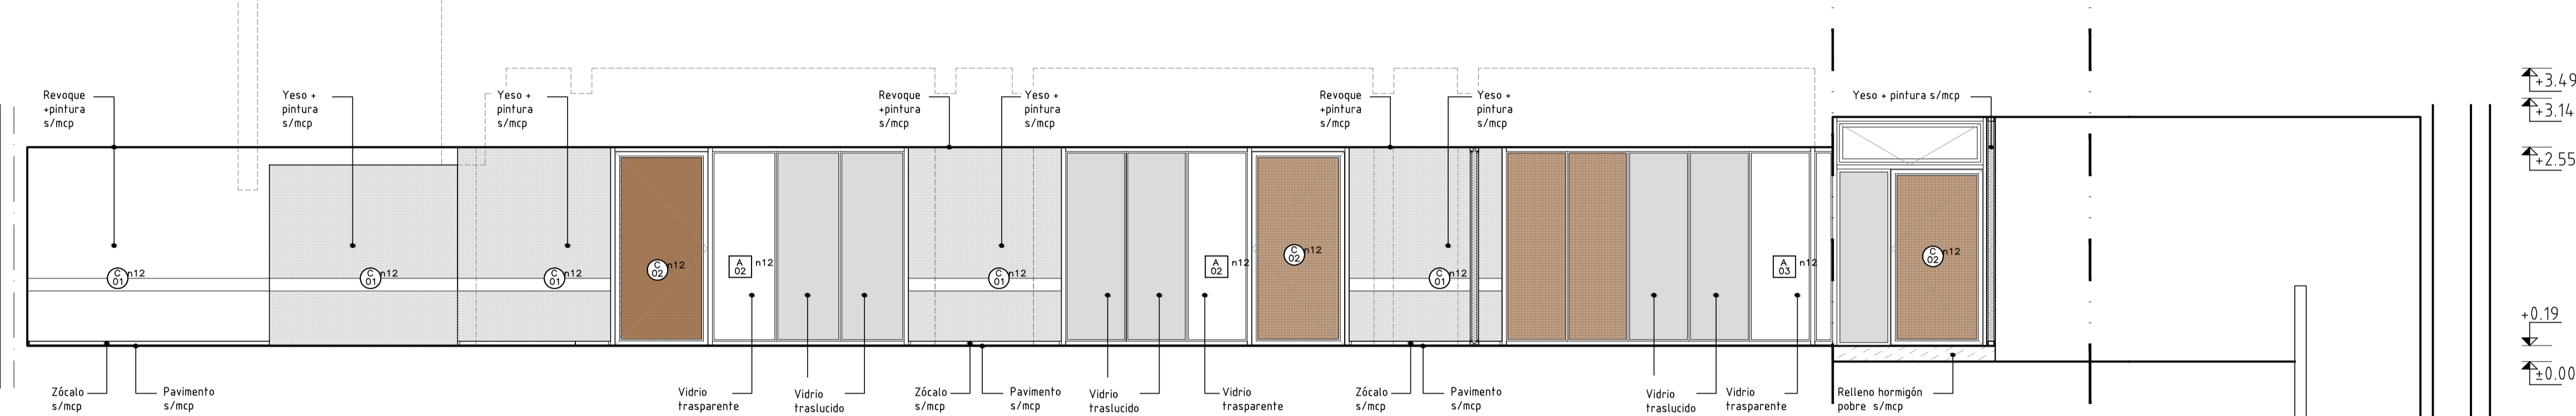

CORTE 3-3

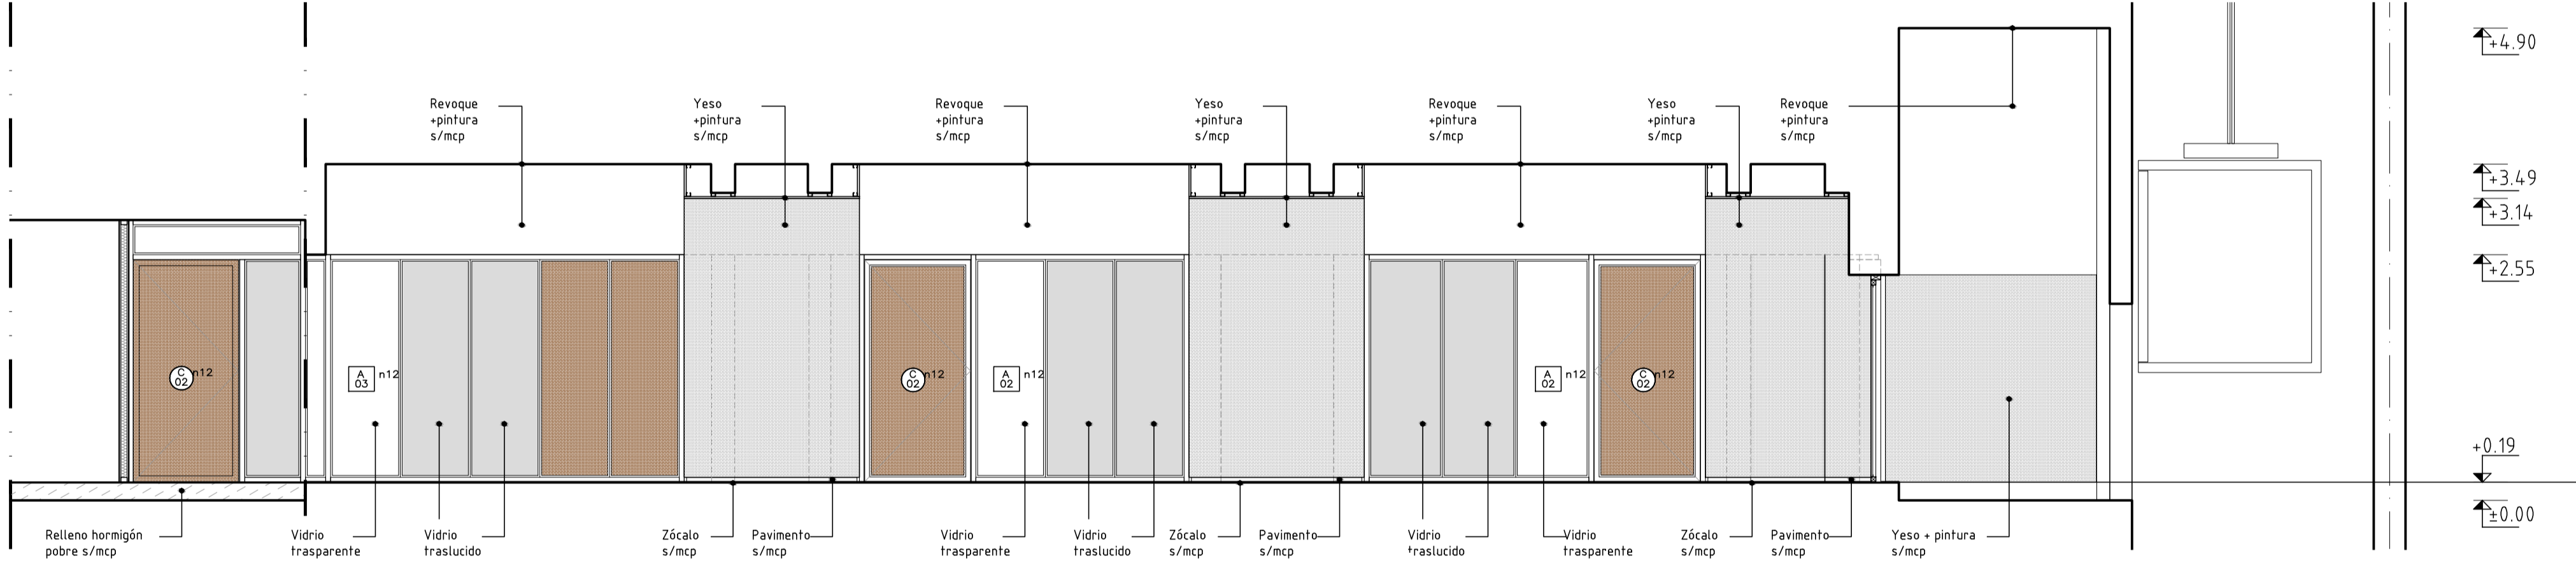

CORTE 4-4

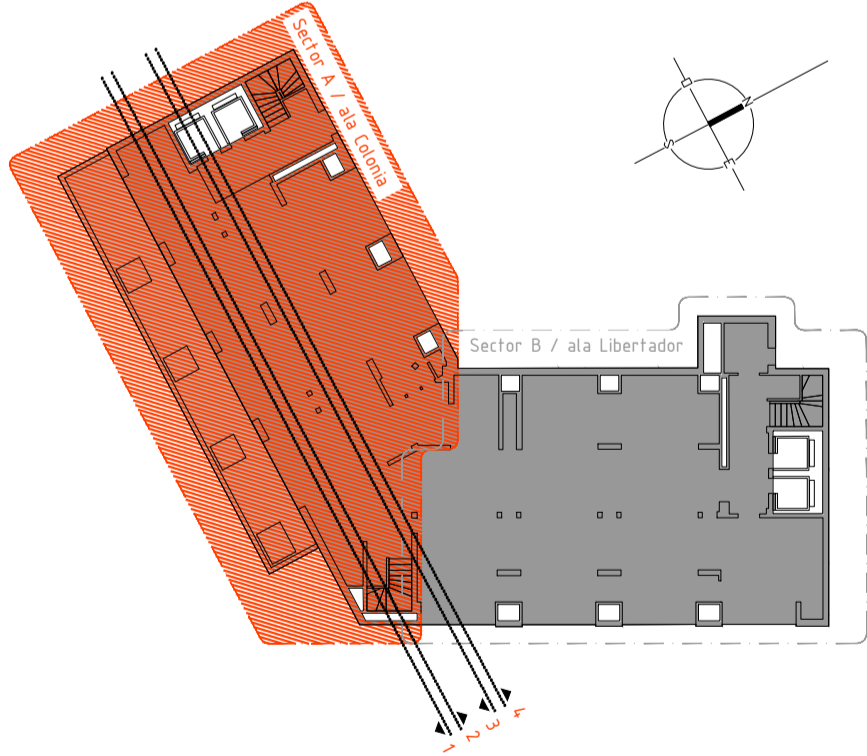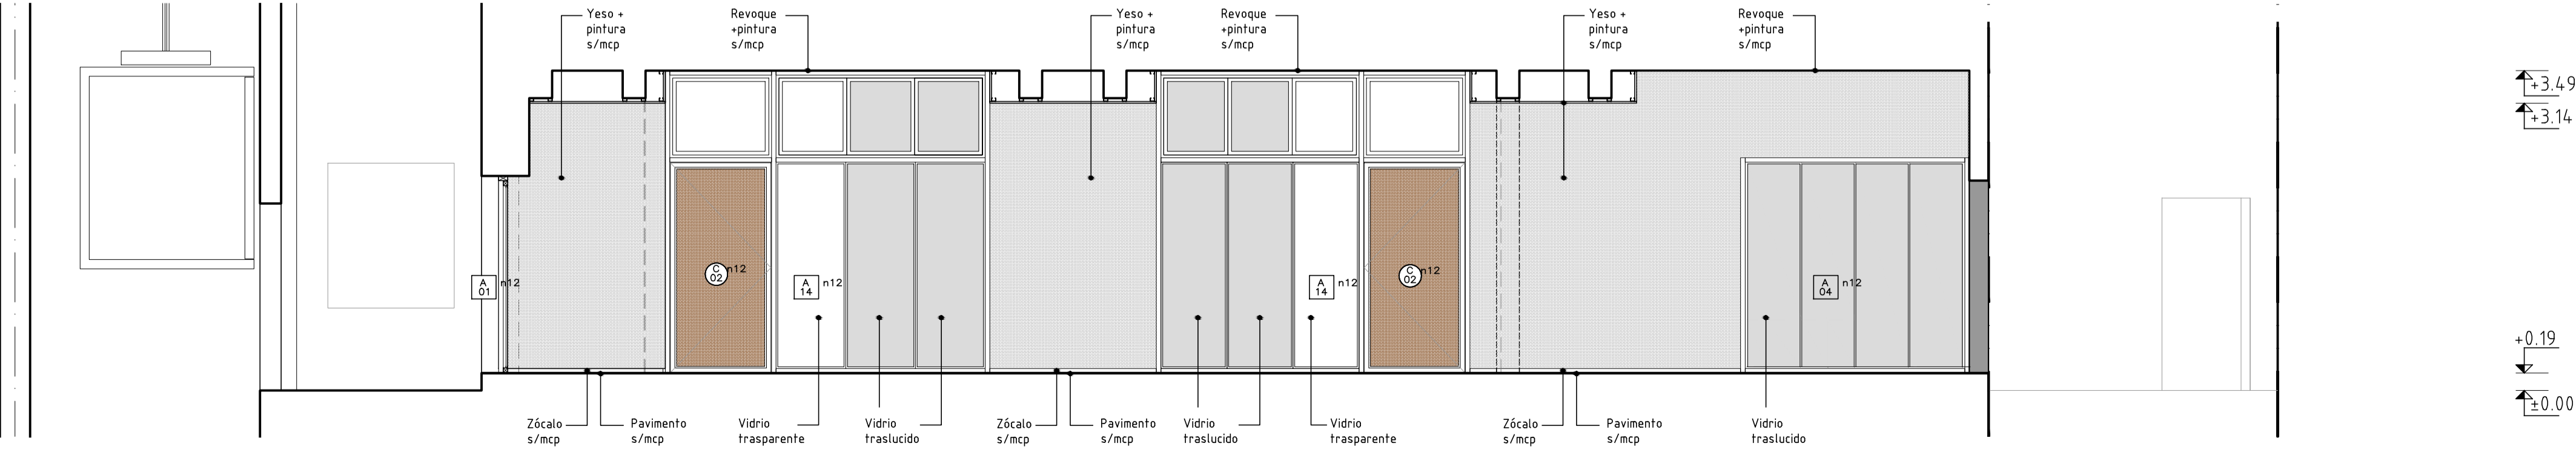

ANEP AREA DE PROYECTOS	
DIRECCIÓN SECTORIAL DE INFRAESTRUCTURA	
CONSEJO DIRECTIVO CENTRAL	
OBRA: EDIFICIO CO.DI.CEN. Libertador 1609 esq. Colonia	LOCALIDAD: MONTEVIDEO DEPARTAMENTO: MONTEVIDEO
FECHA: 2021	ESCALA: 1/50
PLANO DE: ALBAÑILERÍA Sector 1 - NIVEL 12	
CORTES 1-12-2 3-3 4-4	
ARQUITECTO: SANDRA SOTO - GUSTAVO SOB SANTOS CRUZ	FIRMA:
AYTE. DE ARQUITECTO: ARQ. FLAVIO FLORES - ARQ. CARLA FIRPO	FIRMA:
TECNICO:	FIRMA:
DIBUJANTE:	
MON-MON-LL-1-854- EDI CO.DI.CEN-NIVEL 12 CORTE 1-2-3-4 SECTOR 10W	