


PLANILLA DE TERMINACIONES

PISOS	ZOCALOS
01 - VINÍLICO EN TABLA	01 - MADERA
02 - MONOLÍTICO EN BALDOSA	
03 - DECK DE MADERA	
PARED	CIELORRASO
01 - REVOQUE Y PINTURA	01 - REVOQUE Y PINTURA
02 - CERÁMICA	02 - YESO PLACA
03 - YESO Y PINTURA	

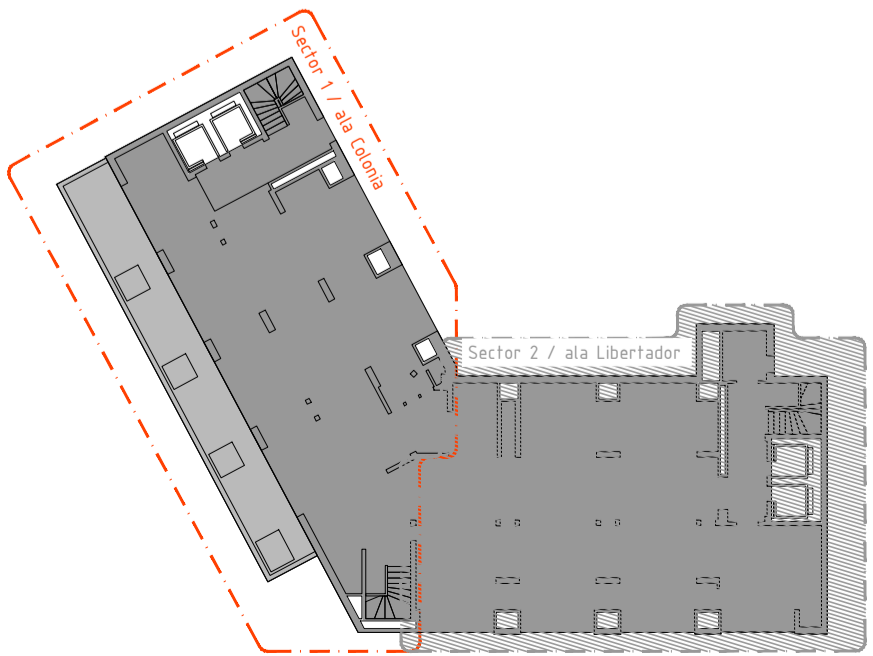

<b>ANEP</b> AREA DE PROYECTOS	
DIRECCIÓN SECTORIAL DE INFRAESTRUCTURA	
CONSEJO DIRECTIVO CENTRAL	
OBRA: EDIFICIO C.O.D.I.CEN. Libertador 1409 esq. Colonia	LOCALIDAD: MONTEVIDEO DEPARTAMENTO: MONTEVIDEO
FECHA: 2022	ESCALA: 1/50
PLANO DE: ALBANILERÍA - Sector 2 - Nivel 12	LAMINA No: L 44
ARQUITECTO: BARTOLOMEO - GUSTAVO DOB BANTO GALL	FIRMA:
AYTE. DE ARQUITECTO: ARQ. FLAVIO FLORES - ARQ. CARLA FIRMO	FIRMA:
TECNICO:	FIRMA:
DEBUTANTE:	FIRMA: