


REFERENCIAS MUROS

- 1 - PLACA DE YESO ESTANDAR
- 2 - PLACA DE YESO RESISTENTE A HUMEDAD
- 3 - AZULEJO
- 4 - ESTRUCTURA PARA YESO
- 5 - REVOQUE EXTERIOR
- 6 - REVOQUE INTERIOR
- 7 - MORTERO DE TOMA
- 8 - ALISADO DE ARENA Y PORTLAND HIDROFUGADO
- 9 - BLOQUE HORMIGÓN 10CM
- 10 - BLOQUE HORMIGÓN 15CM

PLANILLA DE MUROS ESC. 1/20

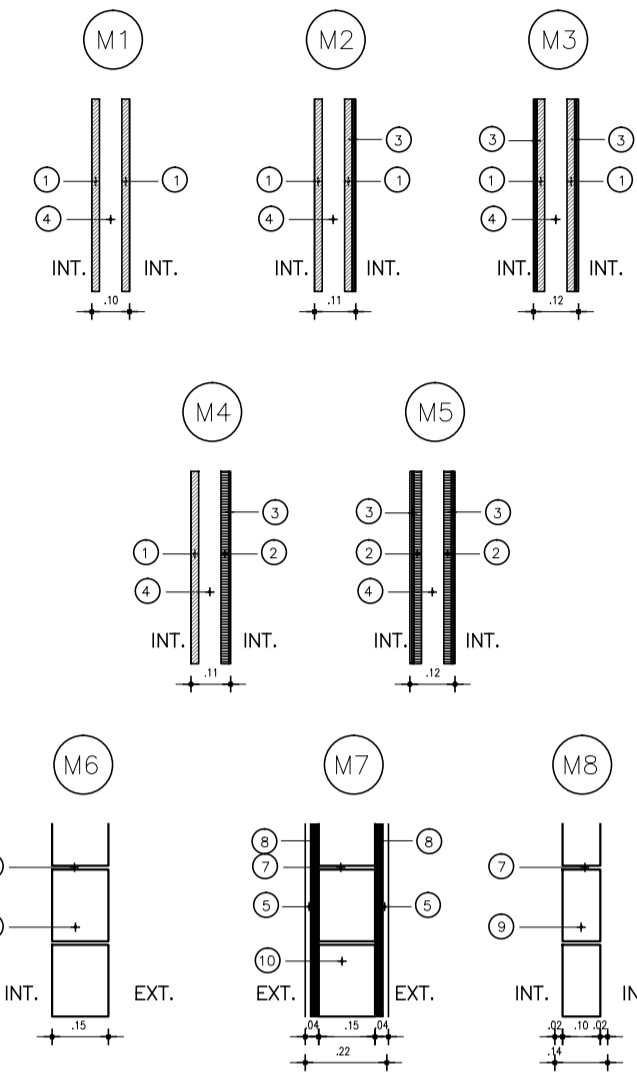

PLANILLA DE TERMINACIONES

PISOS	ZOCALOS
PARED	CIELORRASO

- PISOS**
- 01 - BALDOSA MONOLITICA
  - 02 - BALDOSA CALCAREA (EXISTENTE)
  - 03 - HORMIGÓN FRATAZADO
- ZOCALO**
- 01 - MONOLITICO
  - 02 - CALCAREA (EXISTENTE)
- PARED**
- 01 - REVOQUE Y PINTURA
  - 02 - CERAMICA
  - 03 - YESO Y PINTURA
  - 04 - TICHULO PINTADO
- CIELORRASO**
- 01 - REVOQUE Y PINTURA
  - 02 - DESMONTABLE TIPO ARMSTRONG
  - 03 - YESO PLACA



**ANEP**

AREA DE PROYECTOS

DIRECCIÓN SECTORIAL DE INFRAESTRUCTURA

CONSEJO DIRECTIVO CENTRAL

OBRA:

EDIFICIO SEDE CENTRAL CODICEN

LOCALIDAD:

MONTEVIDEO

FECHA:

2022

CALLE:

Avenida Libertador 1409 esq. Colonia

DEPARTAMENTO:

MONTEVIDEO

ESCALA:

1/25

PLANO DE:

ALBAÑILERÍA - PROYECTO

LAMINA Nº:

L08

ARQUITECTO:

SANDRA SOTO - GUSTAVO DOS SANTOS CRUZ

FIRMA:

ATTE. de ARQTO:

ARG.FLAVIO FLORES

TECNICO:

FIRMA:

DIBUJANTE:

FIRMA:

A04