UNIT A1 - 841x594

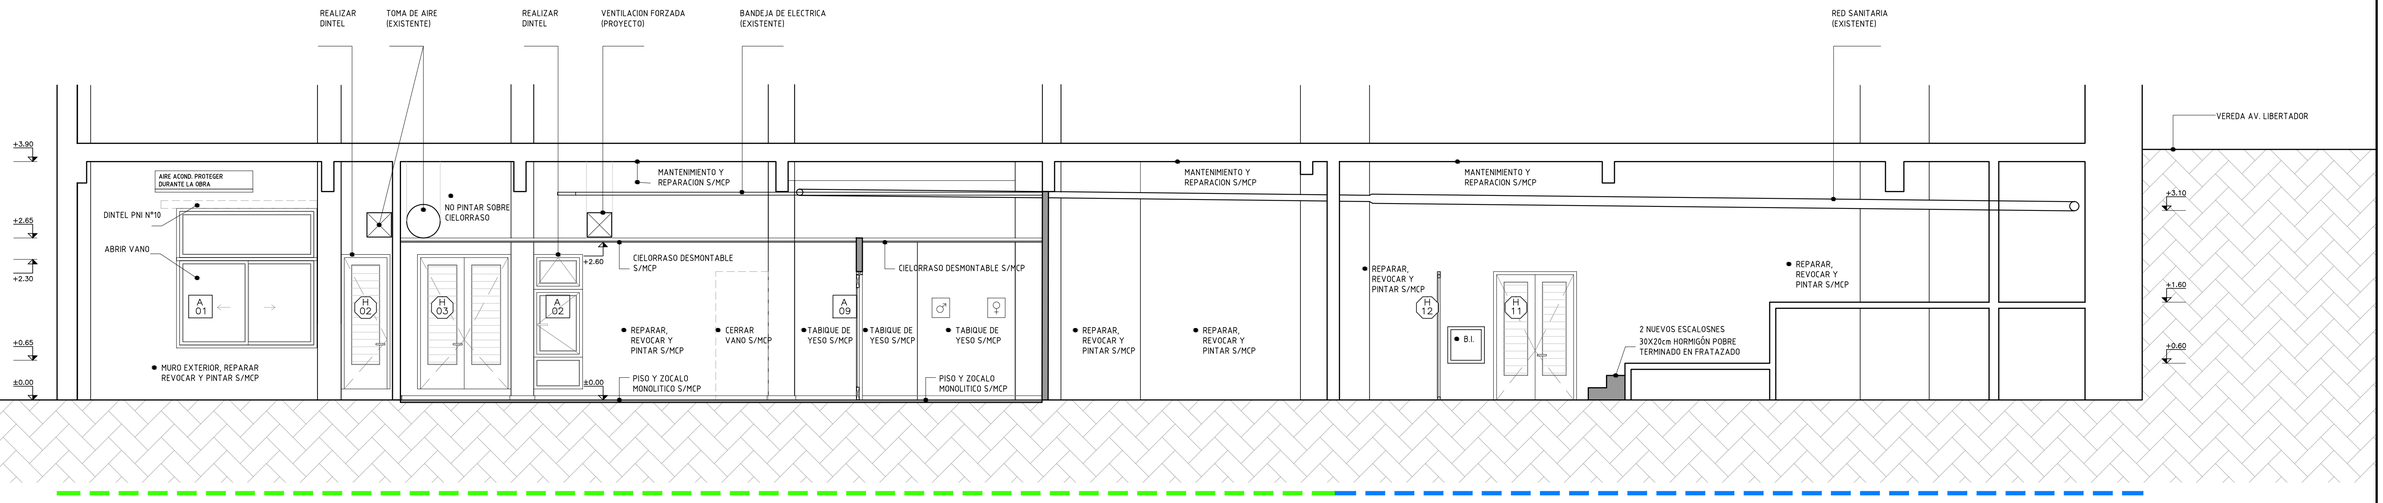

CORTE 3–3

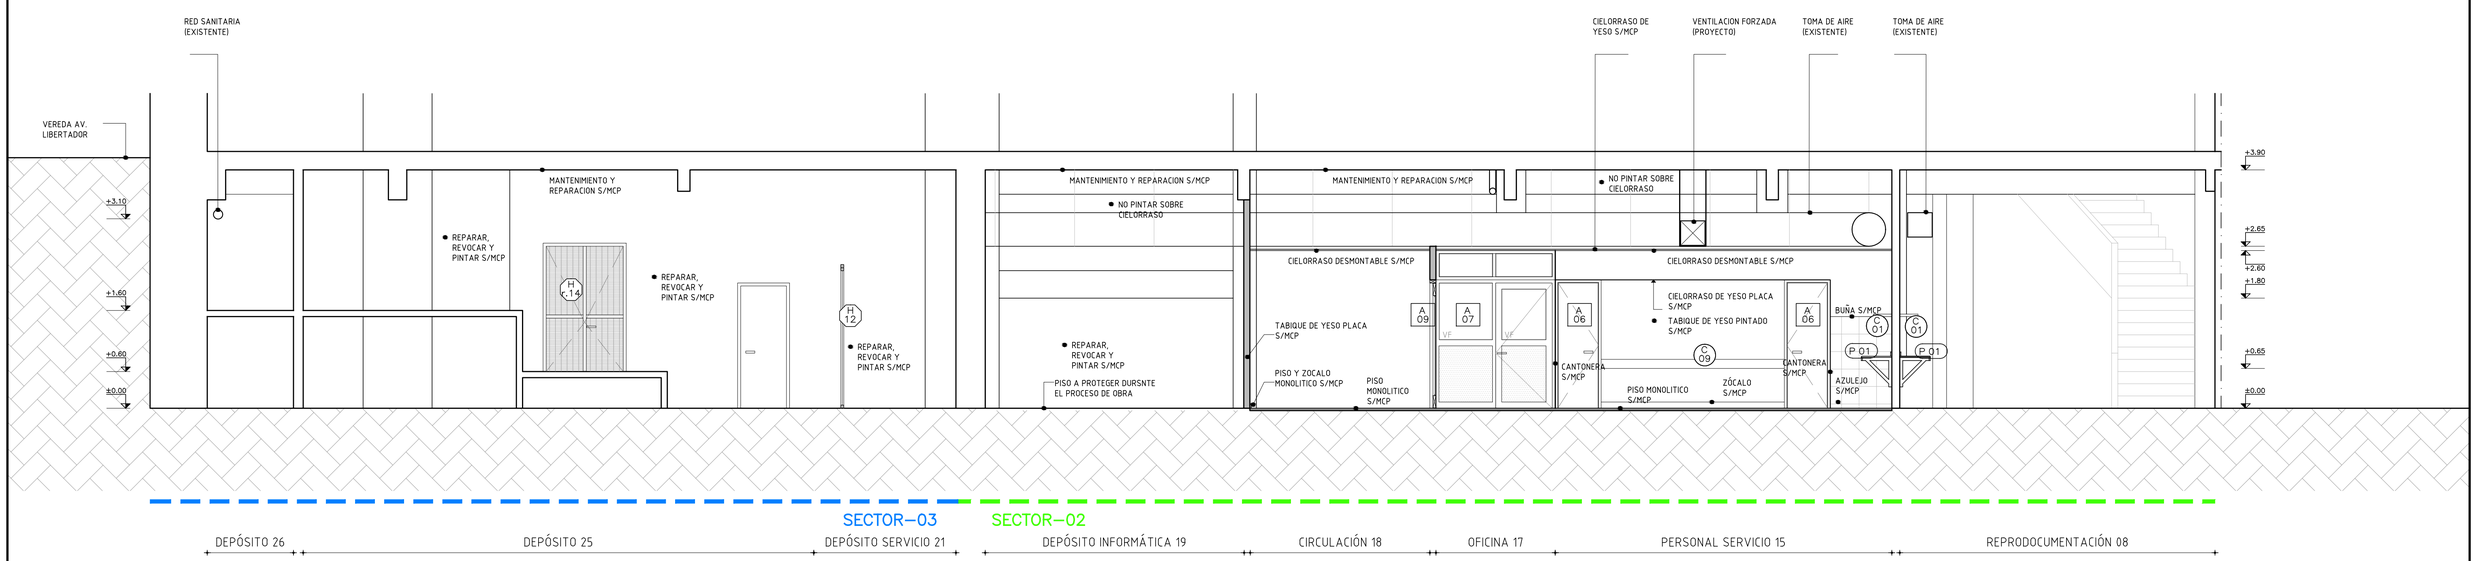

CORTE 4–4

ANEP
AREA DE PROYECTOS
DIRECCIÓN SECTORIAL DE INFRAESTRUCTURA
CONSEJO DIRECTIVO CENTRAL

OBRA: EDIFICIO SEDE CENTRAL CODICEN	LOCALIDAD: MONTEVIDEO	FECHA: 2022
CALLE: Avda. Libertador 1409 esq. Colonia	DEPARTAMENTO: MONTEVIDEO	ESCALA: 1/50

PLANO DE: ALBAÑILERÍA - PROYECTO	LAMINA N°: L12
SUBSUELO - CORTES 3 - 4	A08
ARQUITECTO: FIRMA: SANDRA SOTO - GUSTAVO DOS SANTOS CRUZ	
AYTE. de ARQTO.: ARQ.FLAVIO FLORES	
TECNICO: FIRMA:	
DIBUJANTE:	

MON-MON-L12-A08- EDICODICEN-SUBSUELO PROYECTO CORTE 3-4.DWG