



ESQUEMA NUEVA INSTALACIÓN
ESCALA 1:200

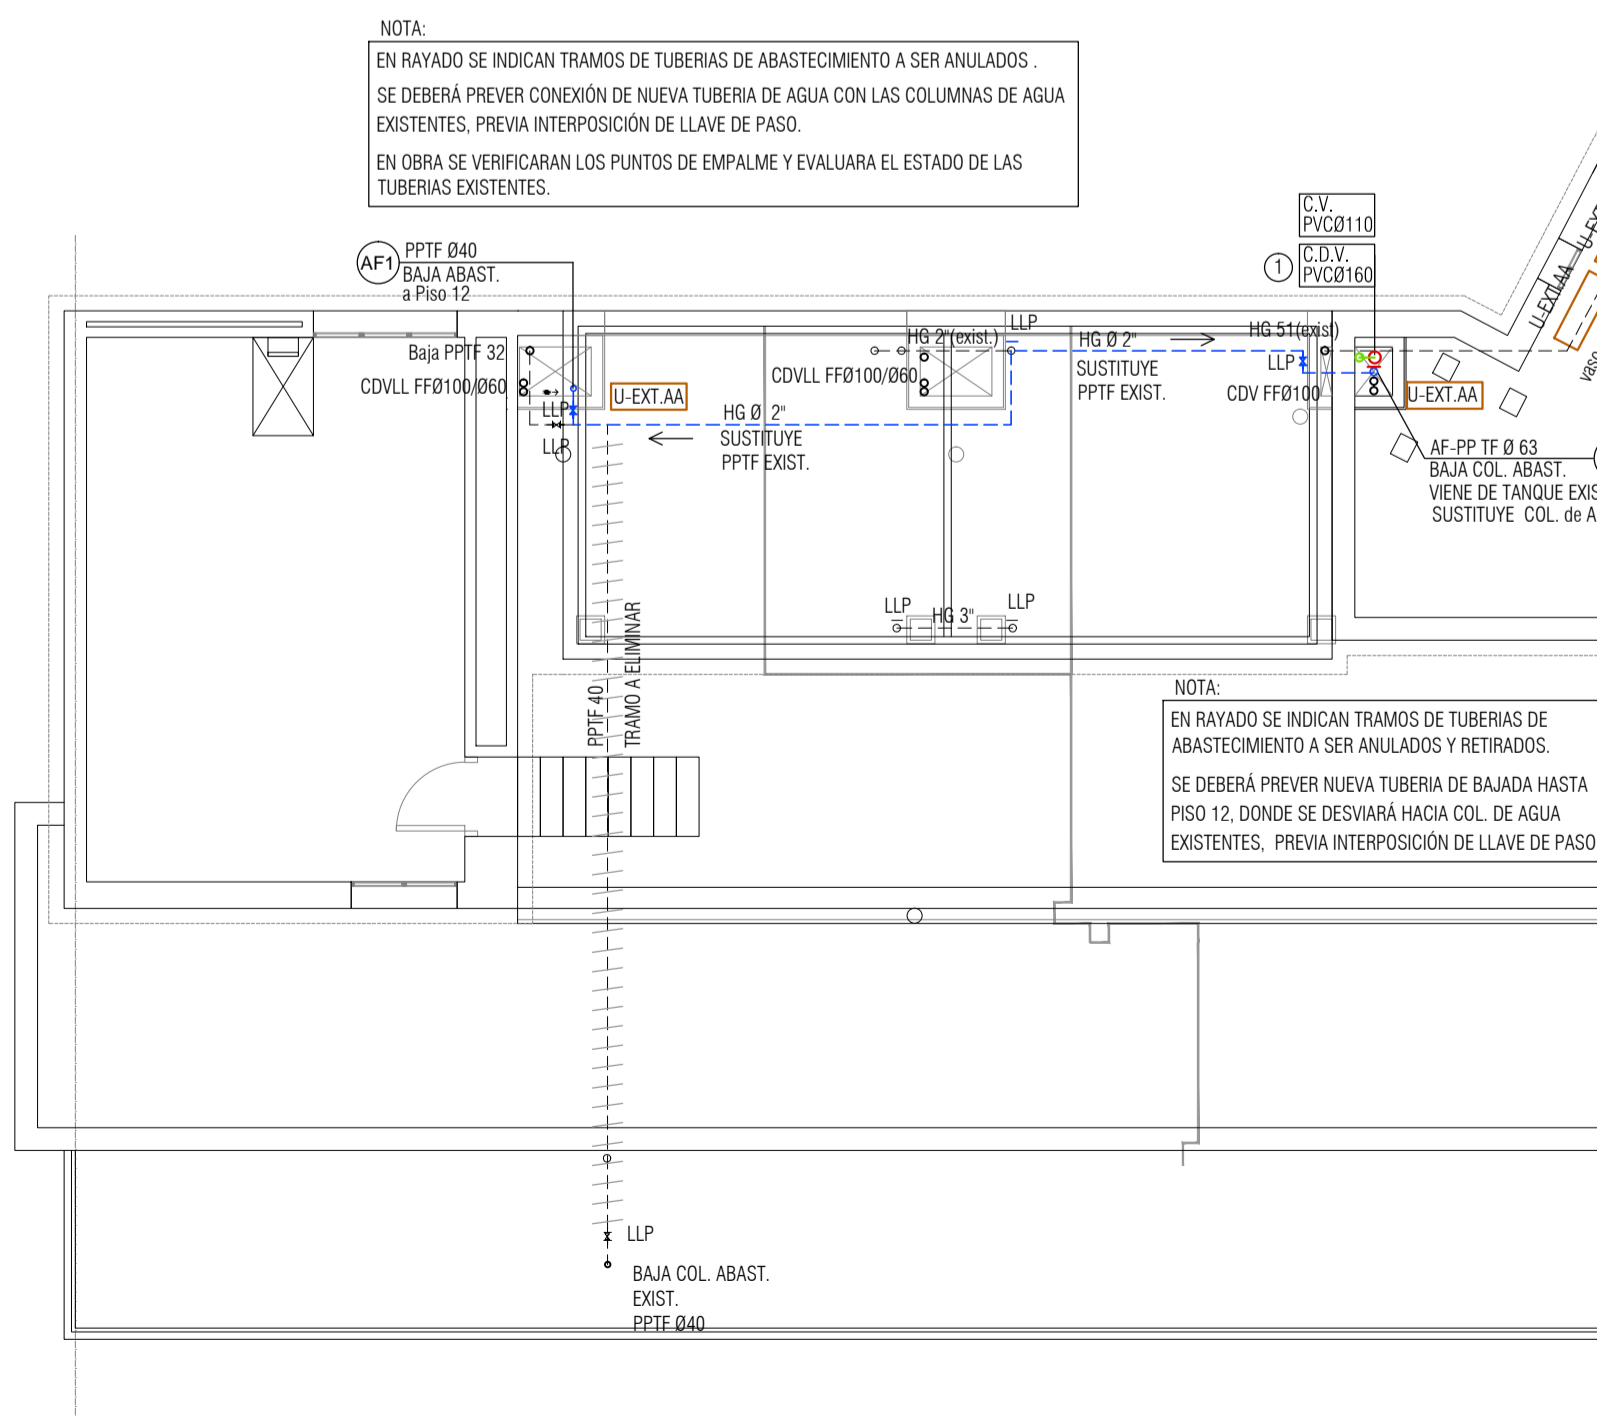

PLANTA - TECHO
ESCALA 1:100

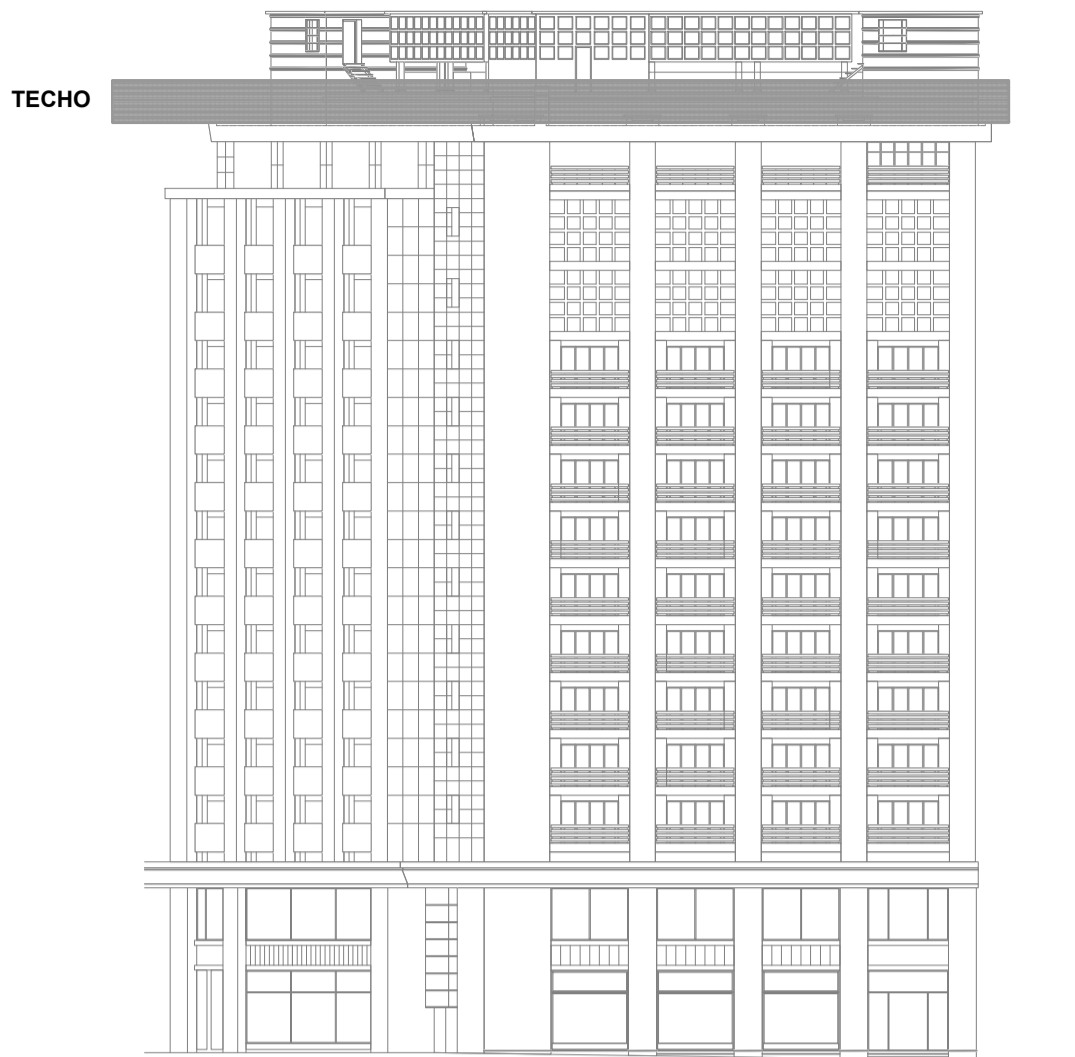

REFERENCIAS

- AGUA POTABLE (ALIMENTACIÓN DIRECTA RED PUBLICA)
- AGUA POTABLE (ABASTECIMIENTO DE TANQUE ELEVADO)
- LINEA DE PRIMARIAS
- LINEA DE SECUNDARIAS
- VENTILACIÓN
- CST (CAJA SIFONADA PVC)
- CSA (PIELET DE PATIO ABIERTA (CAJA SIFONADA PVC))
- BOT (BOCA DESAGÜE TAPADA (CAJA PVC))
- BOA (BOCA DESAGÜE TAPADA (CAJA PVC))
- RP (DESAGÜE DE PISO (PVC))
- ✉ I.G. (INTERCEPTOR DE GRASA)
- PL (PIELET CODINA)
- INODORO
- BIDET
- LAVABO
- IO IO (COLUMNA DE DESAGÜE CON INSPECCIÓN)
- LLAVE DE PASO
- VALVULA DE RETENCIÓN
- GRIFO DE AGUA FRIA
- CANILLA DE SERVICIO
- C.D.V. PVC Ø 110 (IDENTIFICACION COLUMNA DESAGÜE VENTILACIÓN)

ESTUDIO PITTAMIGLIO
INGENIERIA HIDRAULICA Y AMBIENTAL
BOULEVARD ARTIGAS 1000 Tel.Fax: (598) 2705-5300
Email: estudio@pittamiglio.com.uy Web: www.pittamiglio.com.uy
MONTEVIDEO - URUGUAY

ANEP

AREA DE PROYECTOS
DIRECCIÓN SECTORIAL DE
INFRAESTRUCTURA
CONSEJO DIRECTIVO CENTRAL

OBRA: EDIFICIO CODICEN.
Libertador 1409 esq. Colonia
LOCALIDAD: MONTEVIDEO
DEPARTAMENTO: MONTEVIDEO
FECHA: 2021
ESCALA: INDICADAS

PLANO DE: SANITARIA
TECHO - CORTE GRAL.
L 49

ARQUITECTO: GUSTAVO DOS SANTOS CRUZ / SANDRA BOTO
AYTE. de ARQUITECTO: ANA CARLA FIRPO / ANA FLAVIA FLORES
FIRMA:

S01