







DETALLE: PILETA DE PATIO 40x40  
ESCALA 1:20

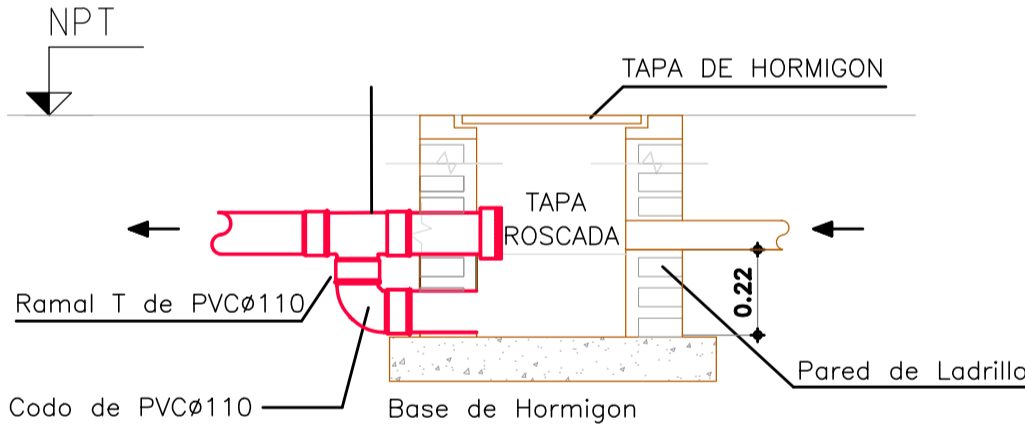


ALZADO

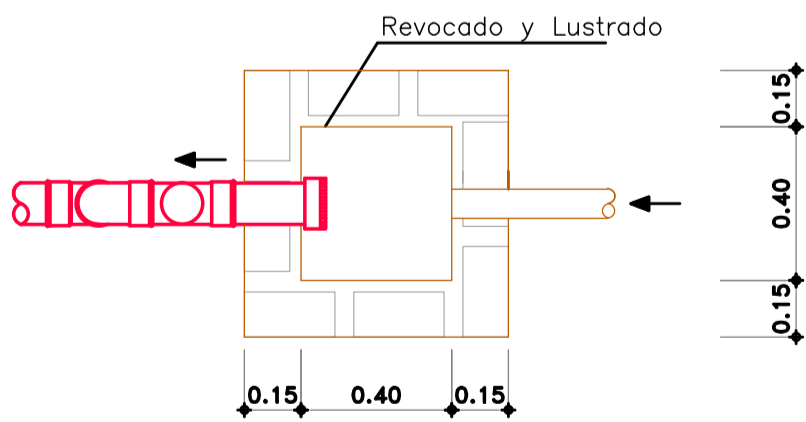


PLANTA

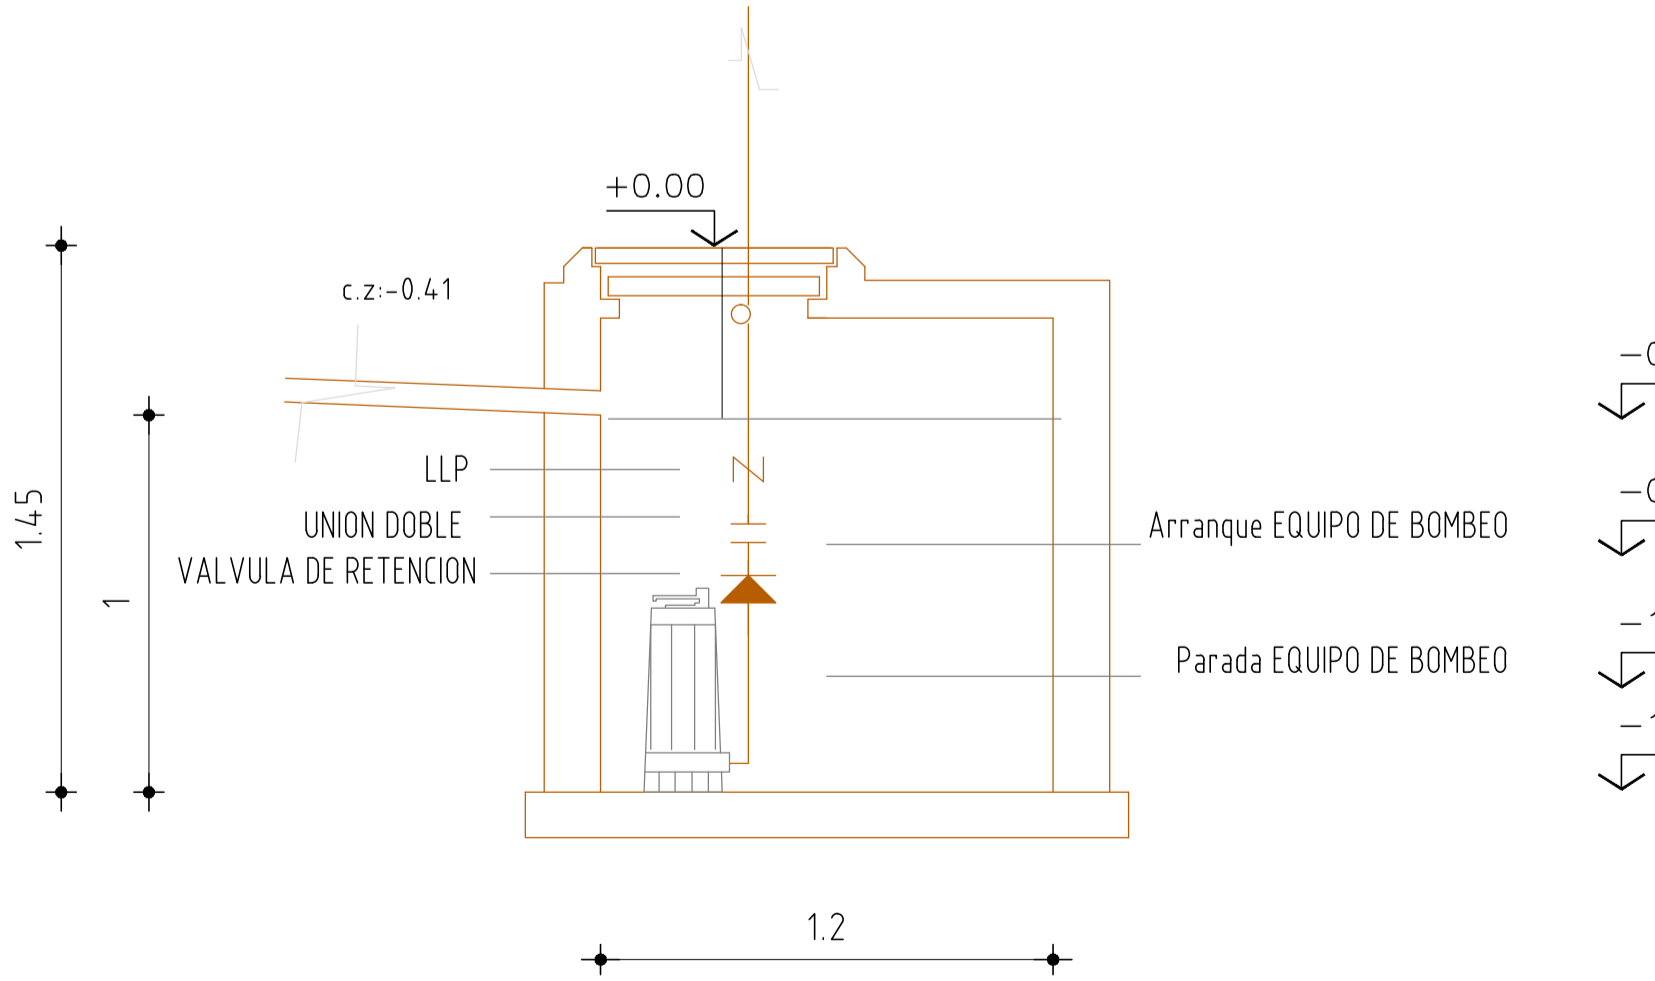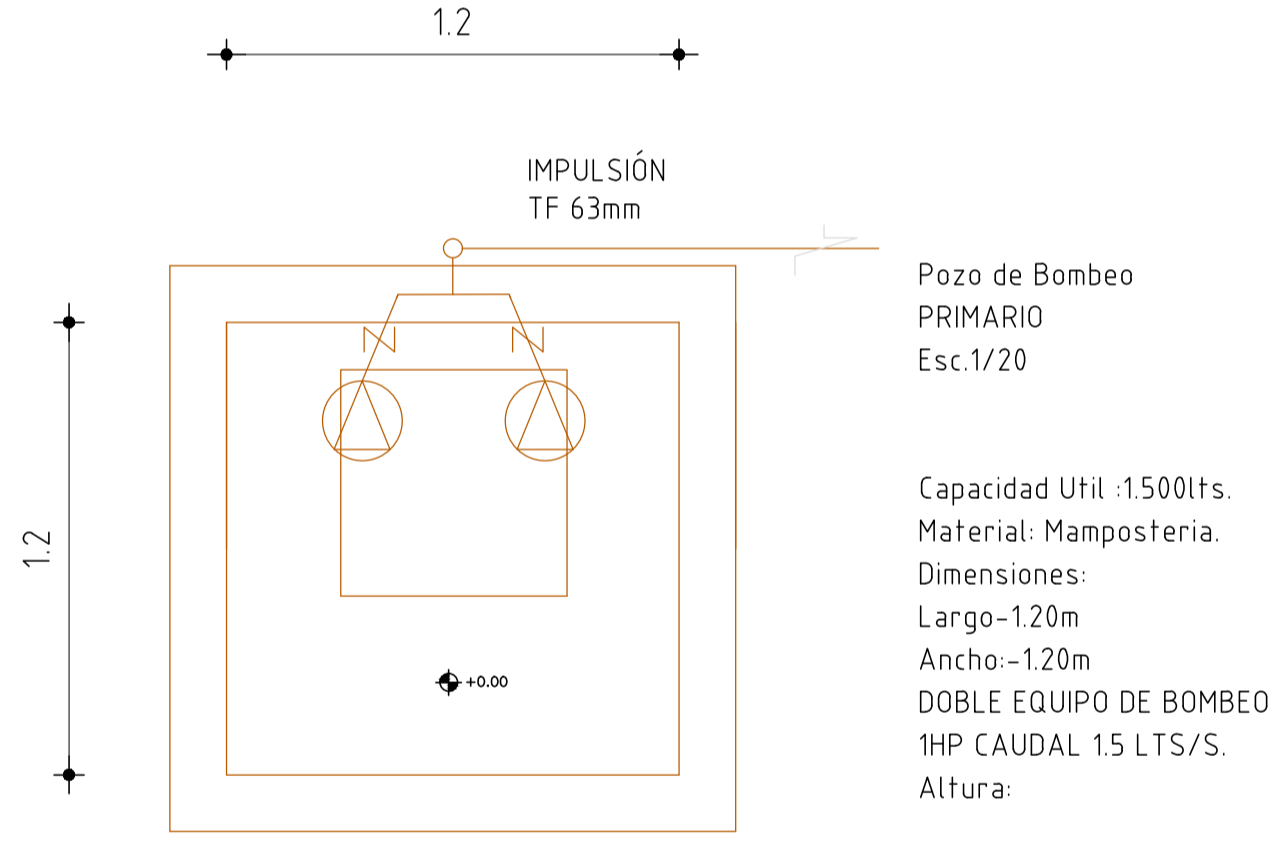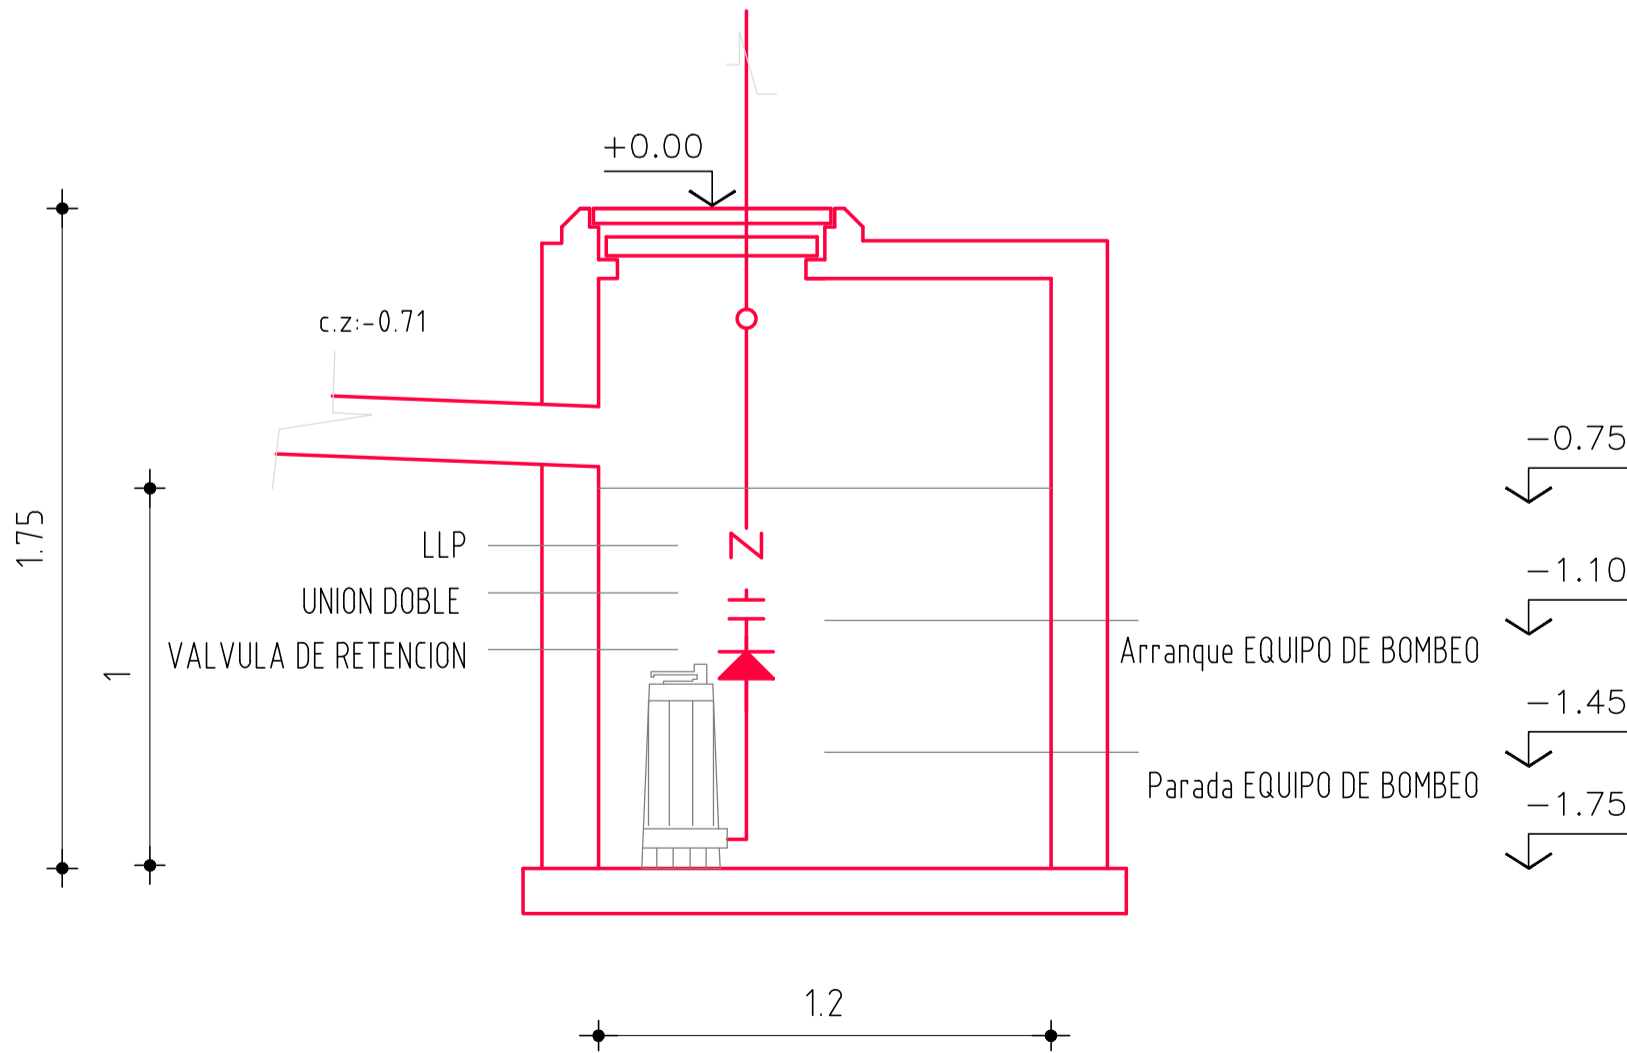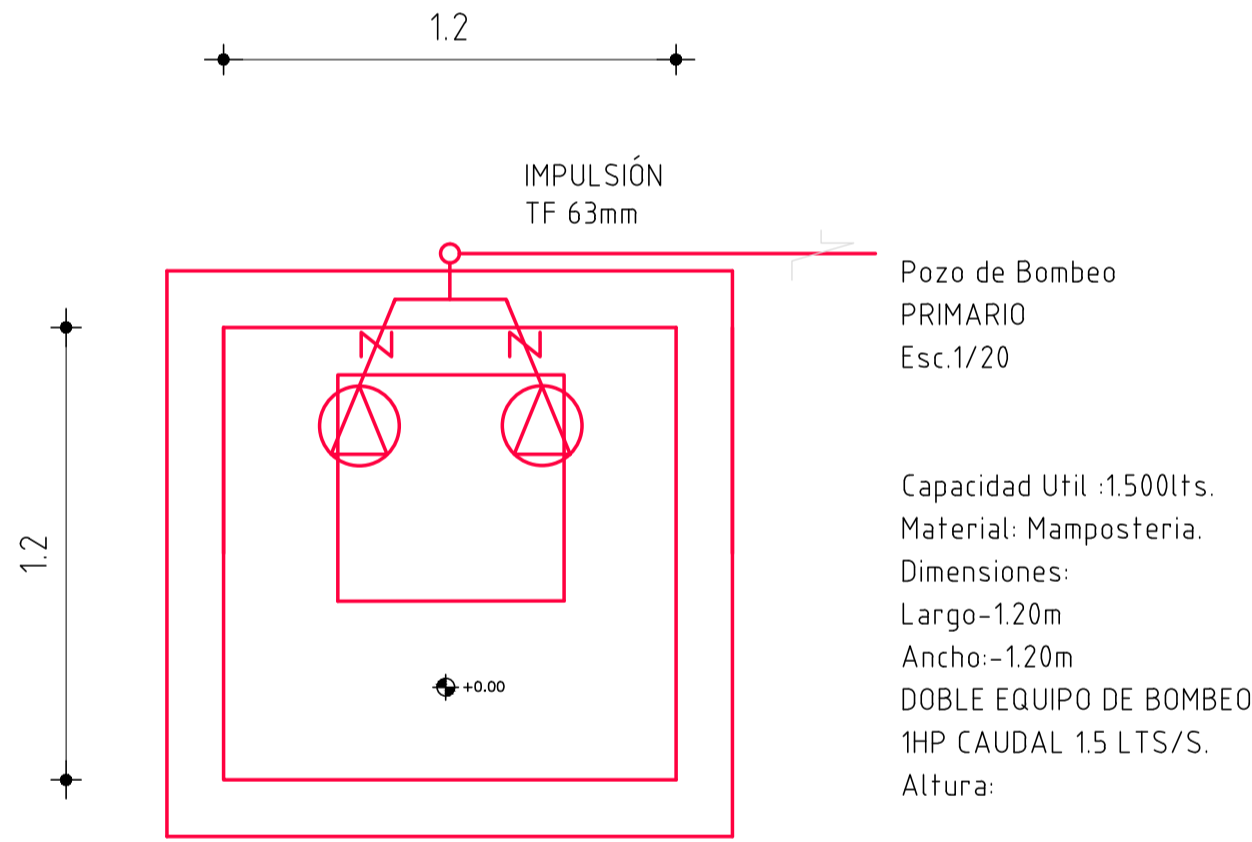

DETALLE: DECANTADOR  
CAP. 45 LTS.  
ESCALA 1:20

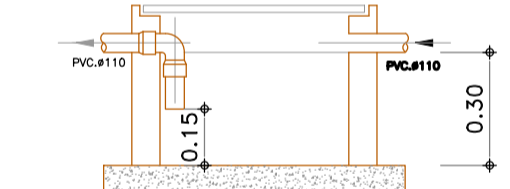

ALZADO

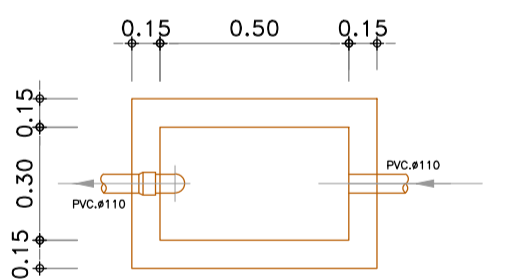

PLANTA

<b>ANEP</b>		AREA DE PROYECTOS	
DIRECCION SECTORIAL DE INFRAESTRUCTURA		CONSEJO DIRECTIVO CENTRAL	
OBRA:	EDIFICIO SEDE CENTRAL CODICEN	LOCALIDAD:	MONTEVIDEO
CALLE:	Avda. Libertador 1409 esq. Colonia	DEPARTAMENTO:	MONTEVIDEO
FECHA:	2022	ESCALA:	VARIAS
PLANO DE:	INSTALACION SANITARIA		LAMINA Nro:
SUBSUELO - PROYECCIONES 6-6-DETALLES			L24
ARQUITECTO:	SANDRA SOTO - GUSTAVO DOS SANTOS CRUZ	FIRMA:	
AYTE. de ARQTO:	ARG.FLAVIO FLORES	FIRMA:	
TECNICO:	CECILIA SUAREZ	FIRMA:	
DEBUTANTE:	CECILIA SUAREZ	FIRMA:	