F:\CODICEN\Proyectos\En Diseño\0 EDIFICIO SEDE CENTRAL DE CODICEN\2022- EDIFICIO CODICEN\00 - SS 12 09 DOCUMENTACIÓN GRÁFICA\DWG\6 DEFENSA CONTRA INCENDIOS\MON-MON-L34DCI01-CODICEN SS DETECCIÓN DE INCENDIO - ETAPA 1.dwg

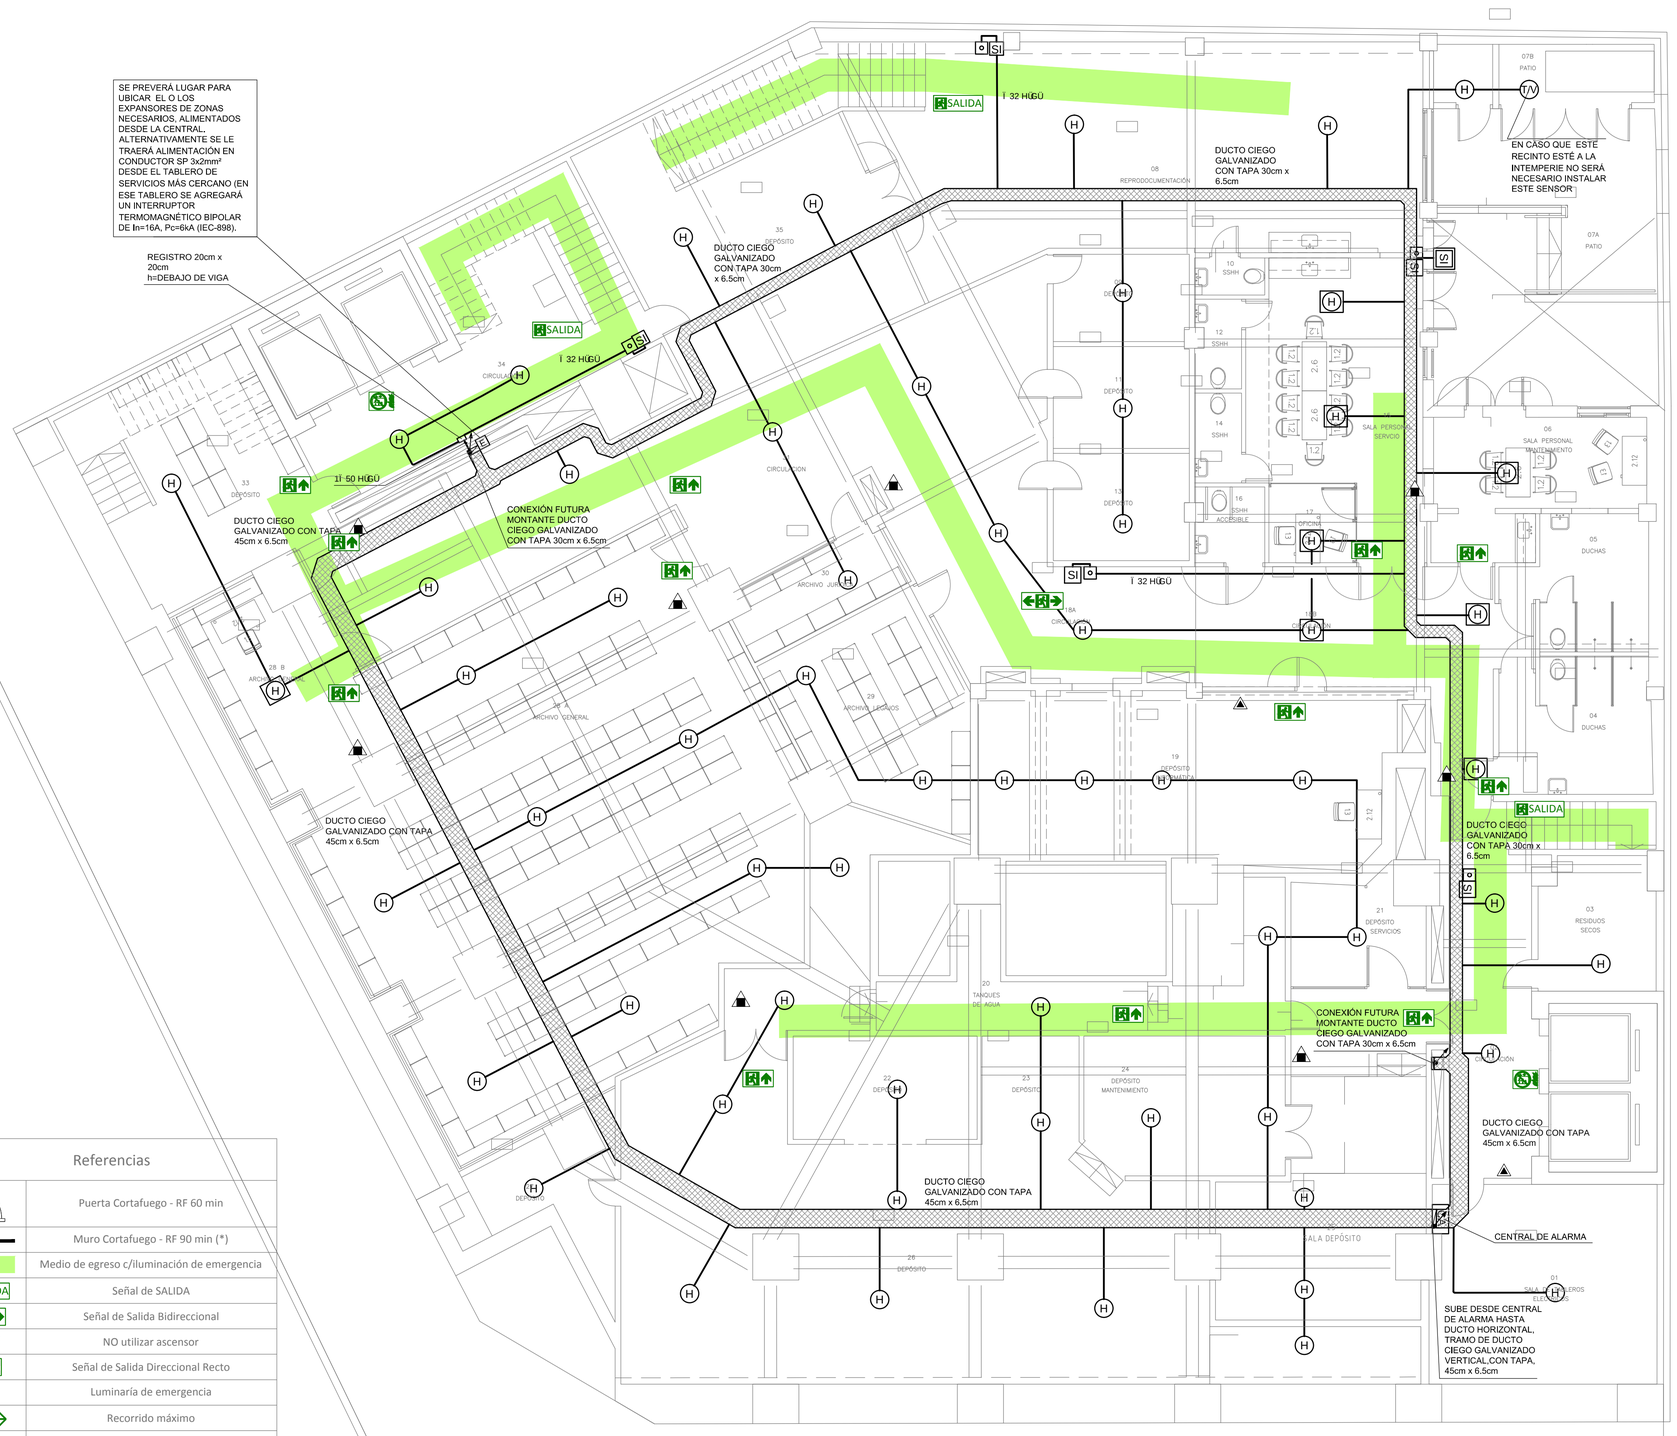

REFERENCIAS

	CAÑERÍA POR LOSA O CIELORRASO
	CAÑERÍA APARENTE DE HIERRO
	CAÑERÍA POR PISO O CONTRAPISO
	DUCTO CIEGO GALVANIZADO CON TAPA, ALTURA A COORDINAR EN OBRA
H	SENSOR DE HUMO
T/V	SENSOR TERMOVELOCIMETRICO
2H	SENSOR DE HUMO DOBLE BAJO Y SOBRE CIELORRASO
SI	SIRENA INCENDIO, ALTURA 2,30m A COORDINAR EN OBRA.
SI	SIRENA INCENDIO EXTERIOR, ALTURA 2,30m A COORDINAR EN OBRA.
	PULSADOR DE PÁNICO h = 1m, A COORDINAR EN OBRA
E	EXPANSOR, UBICADO DENTRO DE LA MONTANTE (EN CASO DE SER NECESARIO), SE ALIMENTARÁ DESDE LA CENTRAL. ALTERNATIVAMENTE, SE ALIMENTARÁ DESDE EL TABLERO DE SERVICIOS MÁS CERCANO, UTILIZANDO CONDUCTOR SP DE 3x2mm² Y COLOCÁNDOSE UN INTERRUPTOR TERMOMAGNETICO BIPOLAR DE In=16A, Pc=6kA (IEC 60898). TODOS LOS ELEMENTOS ACTIVOS DEBERÁN TENER RESPALDO DE BATERÍAS PARA AL MENOS 24 HORAS DE AUTONOMÍA.
CA	CENTRAL DE ALARMA DE INCENDIO, SE ALIMENTARÁ DESDE EL TABLERO DE SERVICIOS MÁS CERCANO, UTILIZANDO CONDUCTOR SP DE 3x2mm² Y COLOCÁNDOSE UN INTERRUPTOR TERMOMAGNETICO BIPOLAR DE In=16A, Pc=6kA (IEC 60898). Y DEBERÁ TENER RESPALDO DE BATERÍAS PARA AL MENOS 24 HORAS. SE DEBERÁ LLEVAR UNA LÍNEA TELEFÓNICA DESDE LA BOHRERÍA DE ANTEL

NOTAS

- TODAS LAS MEDIDAS Y ALTURAS SE RECTIFICARÁN EN OBRA.
- TODOS LOS CAÑOS SERÁN APARENTES DE HIERRO, COMO MÍNIMO EN Ø 25
- SE DEBERÁ COORDINAR LA UBICACIÓN DE LOS SENSORES CON LAS LUMINARIAS Y OTROS ELEMENTOS
- SE COORDINARÁ CON LA SUPERVISIÓN DE OBRA PARA LLEVAR LA SEÑAL DESDE LA CENTRAL DE INCENDIO HASTA CADA SALA DE MÁQUINAS DE ASCENSORES PARA SU CORRESPONDIENTE PARADA EN CASO DE SINIESTRO, COORDINÁNDOSE ADEMÁS CON LA EMPRESA DE ASCENSORES
- LA EMPRESA COLOCARÁ CARTELES FOTOLUMINISCENTES DE SALIDA E INDICACION DE ESCALERAS, ETC. EN TODOS LOS LUGARES QUE SEAN NECESARIOS (SEGÚN EXIJA LA D.N.B.) Y COORDINARÁ CON LA SUPERVISIÓN DE OBRA PARA LA COLOCACIÓN DE UNA LUMINARIA AUTÓNOMA CERCANA A LOS MISMOS

DETALLES DE SUJECIÓN DE DUCTOS

SUJECIÓN DE DUCTO CIEGO CON VARILLAS ROSCADAS

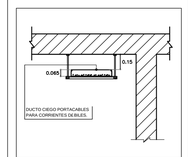

DETALLES DE SUJECIÓN DE DUCTOS

SUJECIÓN DE DUCTO CIEGO CON MÉNSULAS

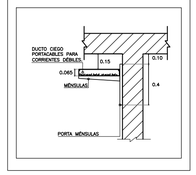

DETALLES DE SUJECIÓN DE DUCTOS

SOPORTE METÁLICO GALVANIZADO PARA DUCTO CIEGO

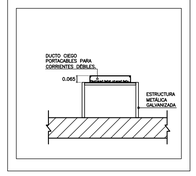

SE LLEVARÁN LAS CANALIZACIONES, CONEXIONES Y ALIMENTACIONES NECESARIAS PARA UN PANEL DE MONITOREO A INSTALAR EN LA CABINA DE RECEPCIÓN DE PLANTA BAJA, EN EL ACCESO POR AVENIDA LIBERTADOR

Referencias

	Puerta Cortafuego - RF 60 min
	Muro Cortafuego - RF 90 min (*)
	Medio de egreso c/iluminación de emergencia
SALIDA	Señal de SALIDA
	Señal de Salida Bidireccional
	NO utilizar ascensor
	Señal de Salida Direccional Recto
	Luminaria de emergencia
	Recorrido máximo
	Extintor portátil Tipo ABC - 4 Kg
	Extintor portátil Tipo CO_2 - 3,5 Kg

JOSÉ PEDRO PODESTÁ
Ingeniero Industrial Eléctrico - E I A L E
Estudio de Ingeniería y Asesoramiento Luminico y Eléctrico
Miguel Grau 3768 - Montevideo 11.300 - Uruguay - Tel/Fax (598) 2628 6688

ANEP — AREA DE PROYECTOS
DIRECCIÓN SECTORIAL DE INFRAESTRUCTURA
CONSEJO DIRECTIVO CENTRAL

OBRA: EDIFICIO SEDE CENTRAL CODICEN	LOCALIDAD: MONTEVIDEO	FECHA:	2022
CALLE: Avda. Libertador 1409 esq. Colonia	DEPARTAMENTO: MONTEVIDEO	ESCALA:	1/75
PLANO DE: SUBSUELO		LAMINA Nro:	L34
DETECCIÓN DE INCENDIO - ETAPA 1			DCI01
ARQUITECTO: SANDRA SOTO - GUSTAVO DOS SANTOS CRUZ	FIRMA:		
AYTE. de ARQTO.: ARQ.FLAVIO FLORES			
TECNICO:	FIRMA:		
DIBUJANTE:			

MON-MON-L34DCI01-CODICEN SS DETECCIÓN DE INCENDIO - ETAPA 1.DWG