

ANEP



AREA DE PROYECTOS

DIRECCIÓN SECTORIAL DE INFRAESTRUCTURA

CONSEJO DIRECTIVO CENTRAL

OBRA: EDIFICIO SEDE CO.DI.CEN – NIVEL 12
LOCALIDAD: MONTEVIDEO

FECHA	ANEXO	HOJA
2022	—	—

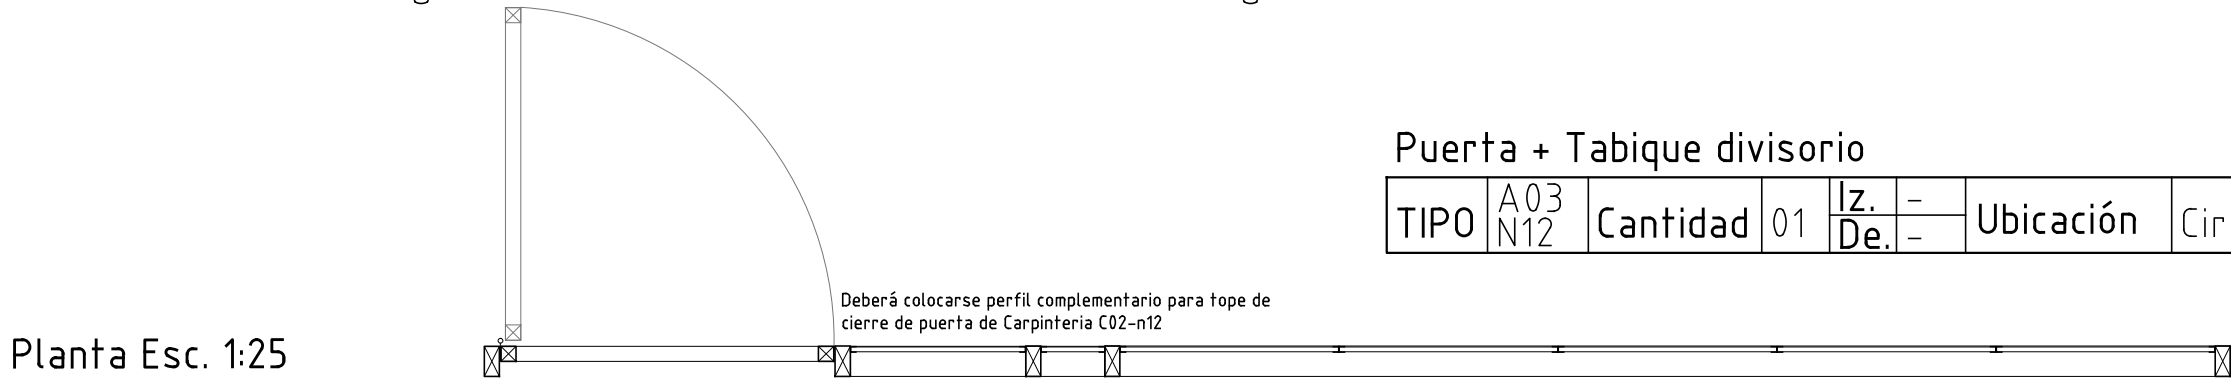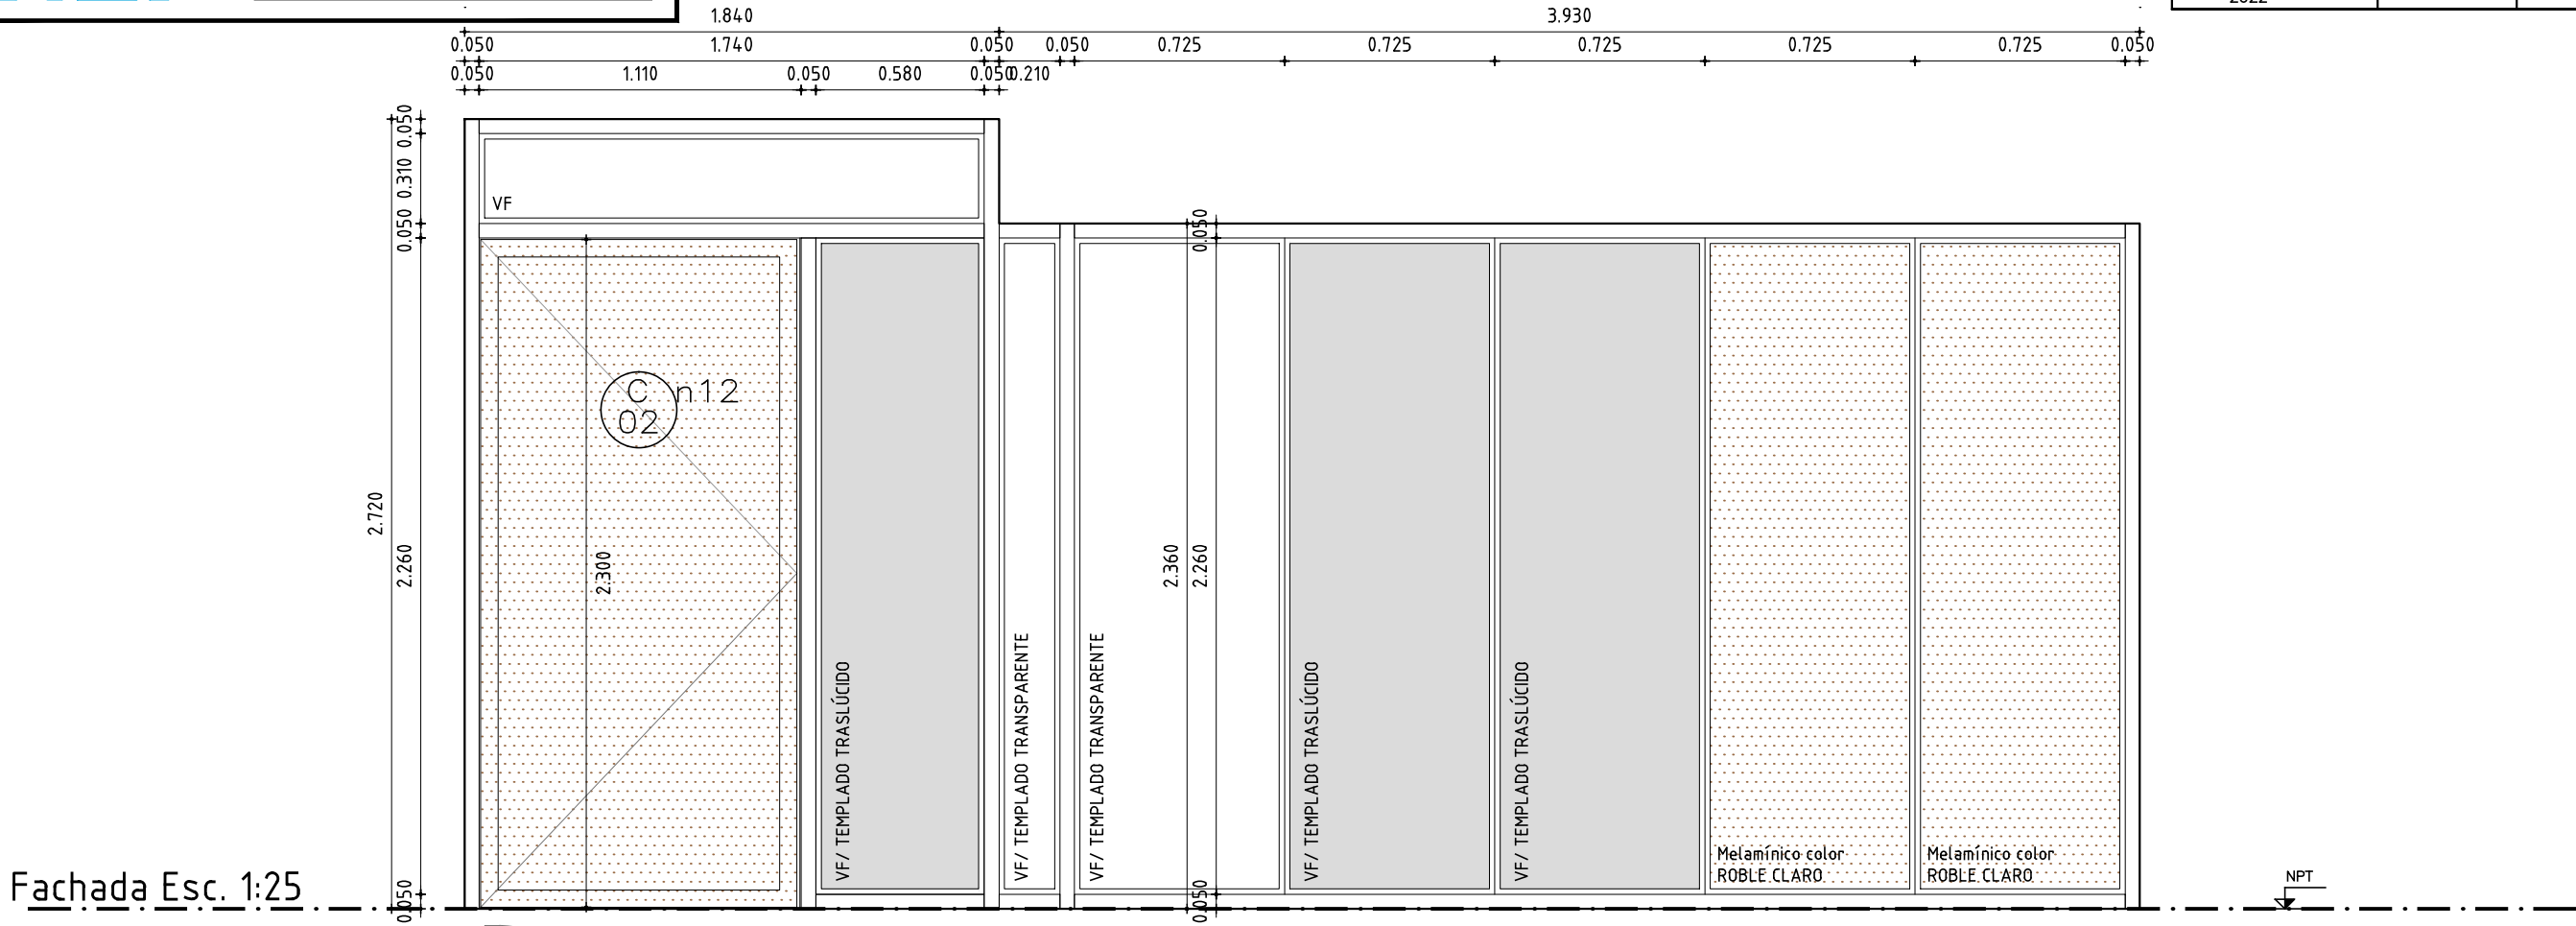

Observaciones:

En todos los casos se aceptarán variantes que cumplan con el diseño indicado en las planillas correspondientes, en cuanto a dimensiones, divisiones, partes abribles, sistema de abertura y cierre y den garantías de procedencia del material, y de la fabricación, en cuanto a su resistencia mecánica, resistencia a la corrosión y a la hermeticidad, que sean iguales o mayores a las correspondientes a su uso y/o a las especificaciones de los recaudos. Ver MCP.

Notas:

- a> Todas las medidas se verificarán en obra.
- b> Los marcos se amurarán sin sus correspondientes hojas y deberán entregarse protegidos contra eventuales manchas producidas por morteros.
- c> Consultar al director de obra ante cualquier variación antes de realizar la abertura.
- d> Las aberturas se dibujan vistas desde el exterior.
- e> Los herrajes, así como los demás accesorios serán los especificados según la línea en caso de cada proveedor.
- f> Anclaje mecánico en perímetro. En los extremos de la abertura deberán estar a menos de 20 cm del borde.
- g> Melamínico en ambas caras, espesor 18mm

MARCO	Tipo	Tipo "Linea Probbá /Aluminios del Uruguay"				
	Anclaje	06	11 09	05	Colocación	A filo interior
HOJA	Estructura	Material	Tipo "Probbá" / Idem.marco			
	Tablero	Material	Ver C02			
TERMINACIÓN		Anodizado natural				
VIDRIOS	Tipo	Templado /Crudo / Melamínico (18mm)			Espesor	10 mm