


ANEP

AREA DE PROYECTOS


DIRECCIÓN SECTORIAL DE INFRAESTRUCTURA

CONSEJO DIRECTIVO CENTRAL

OBRA: EDIFICIO SEDE CO.DI.CEN – NIVEL 12		
LOCALIDAD: MONTEVIDEO		
FECHA	ANEXO	HOJA
2022	—	—

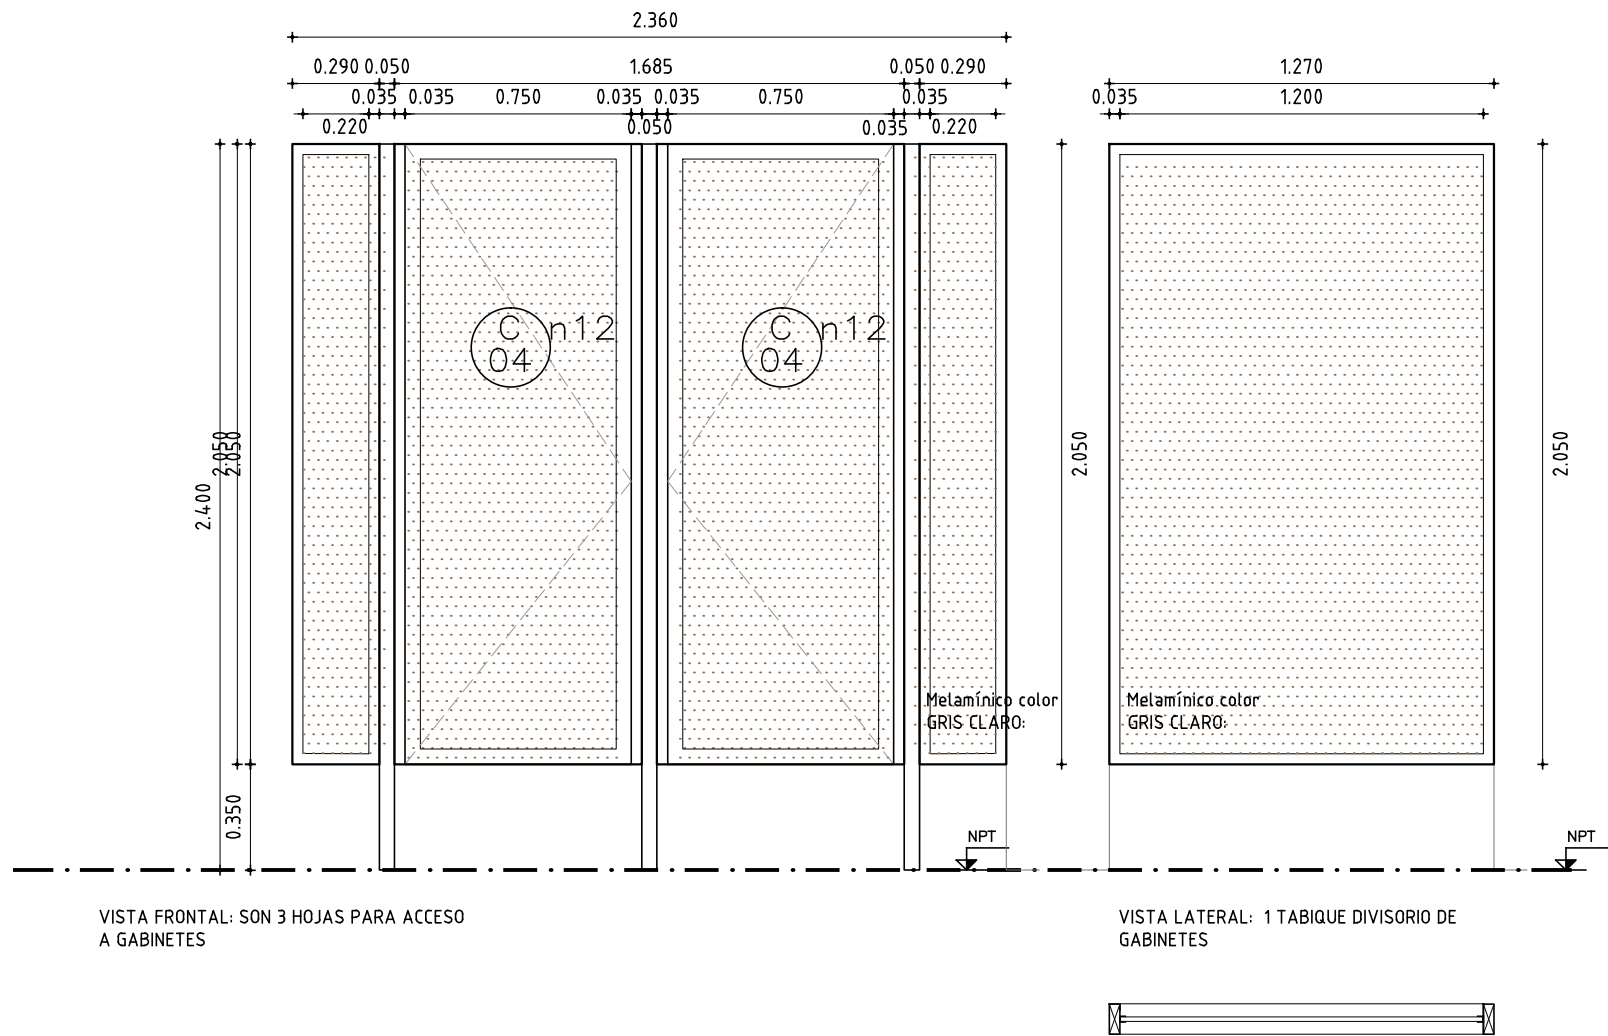

Fachadas Esc. 1:25

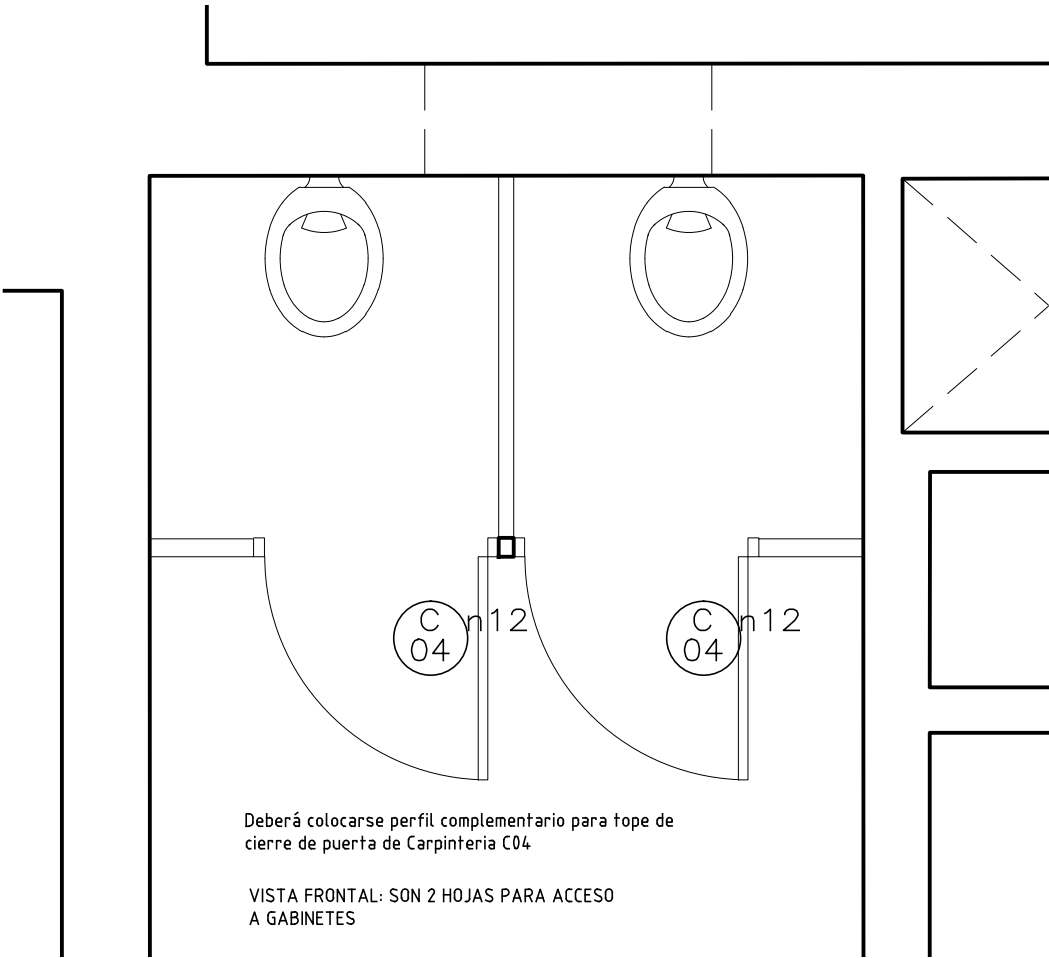

Plantas Esc. 1:25


Observaciones:

En todos los casos se aceptarán variantes que cumplan con el diseño indicado en las planillas correspondientes, en cuanto a dimensiones, divisiones, partes abribles, sistema de abertura y cierre y den garantías de procedencia del material, y de la fabricación, en cuanto a su resistencia mecánica, resistencia a la corrosión y a la hermeticidad, que sean iguales o mayores a las correspondientes a su uso y/o a las especificaciones de los recaudos. Ver MCP.

Notas:

- a> Todas las medidas se verificarán en obra.
- b> Los marcos se amurarán sin sus correspondientes hojas y deberán entregarse protegidos contra eventuales manchas producidas por morteros.
- c> Consultar al director de obra ante cualquier variación antes de realizar la abertura.
- d> Las aberturas se dibujan vistas desde el exterior.
- e> Los herrajes, así como los demás accesorios serán los especificados según la línea en caso de cada proveedor.
- f> Anclaje mecánico en perímetro. En los extremos de la abertura deberán estar a menos de 20 cm del borde.

Marcos para puertas de gabinetes (SON 2) + Tabiques divisorios (SON 1)

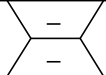TIPO	A23 N12	Cantidad	01	Iz. - De. -	Ubicación	SS.HH - L13	ESC. 1.25.
MARCO	Tipo	Tipo "Linea Probbá/Aluminios del Uruguay"					
	Anclaje	-		-	Colocación	A filo interior	
HOJA	Estructura	Material	Tipo "Probbá" / Idem.marco				
	Tablero	Material	Ver C04				
TERMINACIÓN		Anodizado natural					
VIDRIOS	Tipo	Melamínico				Espesor	18 mm