



AREA DE PROYECTOS

DIRECCIÓN SECTORIAL DE INFRAESTRUCTURA

CONSEJO DIRECTIVO CENTRAL

OBRA: EDIFICIO SEDE CO.DI.CEN – NIVEL 12		
LOCALIDAD: MONTEVIDEO		
FECHA 2022	ANEXO —	HOJA — —

Fachada Esc. 1:25


Planta Esc. 1:25

Observaciones:

En todos los casos se aceptarán variantes que cumplan con el diseño indicado en las planillas correspondientes, en cuanto a dimensiones, divisiones, partes abribles, sistema de abertura y cierre y den garantías de procedencia del material, y de la fabricación, en cuanto a su resistencia mecánica, resistencia a la corrosión y a la hermeticidad, que sean iguales o mayores a las correspondientes a su uso y/o a las especificaciones de los recaudos. Ver MCP.

Notas:

- a> Todas las medidas se verificarán en obra.
- b> Los marcos se amurarán sin sus correspondientes hojas y deberán entregarse protegidos contra eventuales manchas producidas por morteros.
- c> Consultar al director de obra ante cualquier variación antes de realizar la abertura.
- d> Las aberturas se dibujan vistas desde el exterior.
- e> Los herrajes, así como los demás accesorios serán los especificados según la línea en caso de cada proveedor.
- f> Anclaje mecánico en perímetro. En los extremos de la abertura deberán estar a menos de 20 cm del borde.
- g> En paños grandes, colocar vidrios espesor 10 mm. (ver mcp)

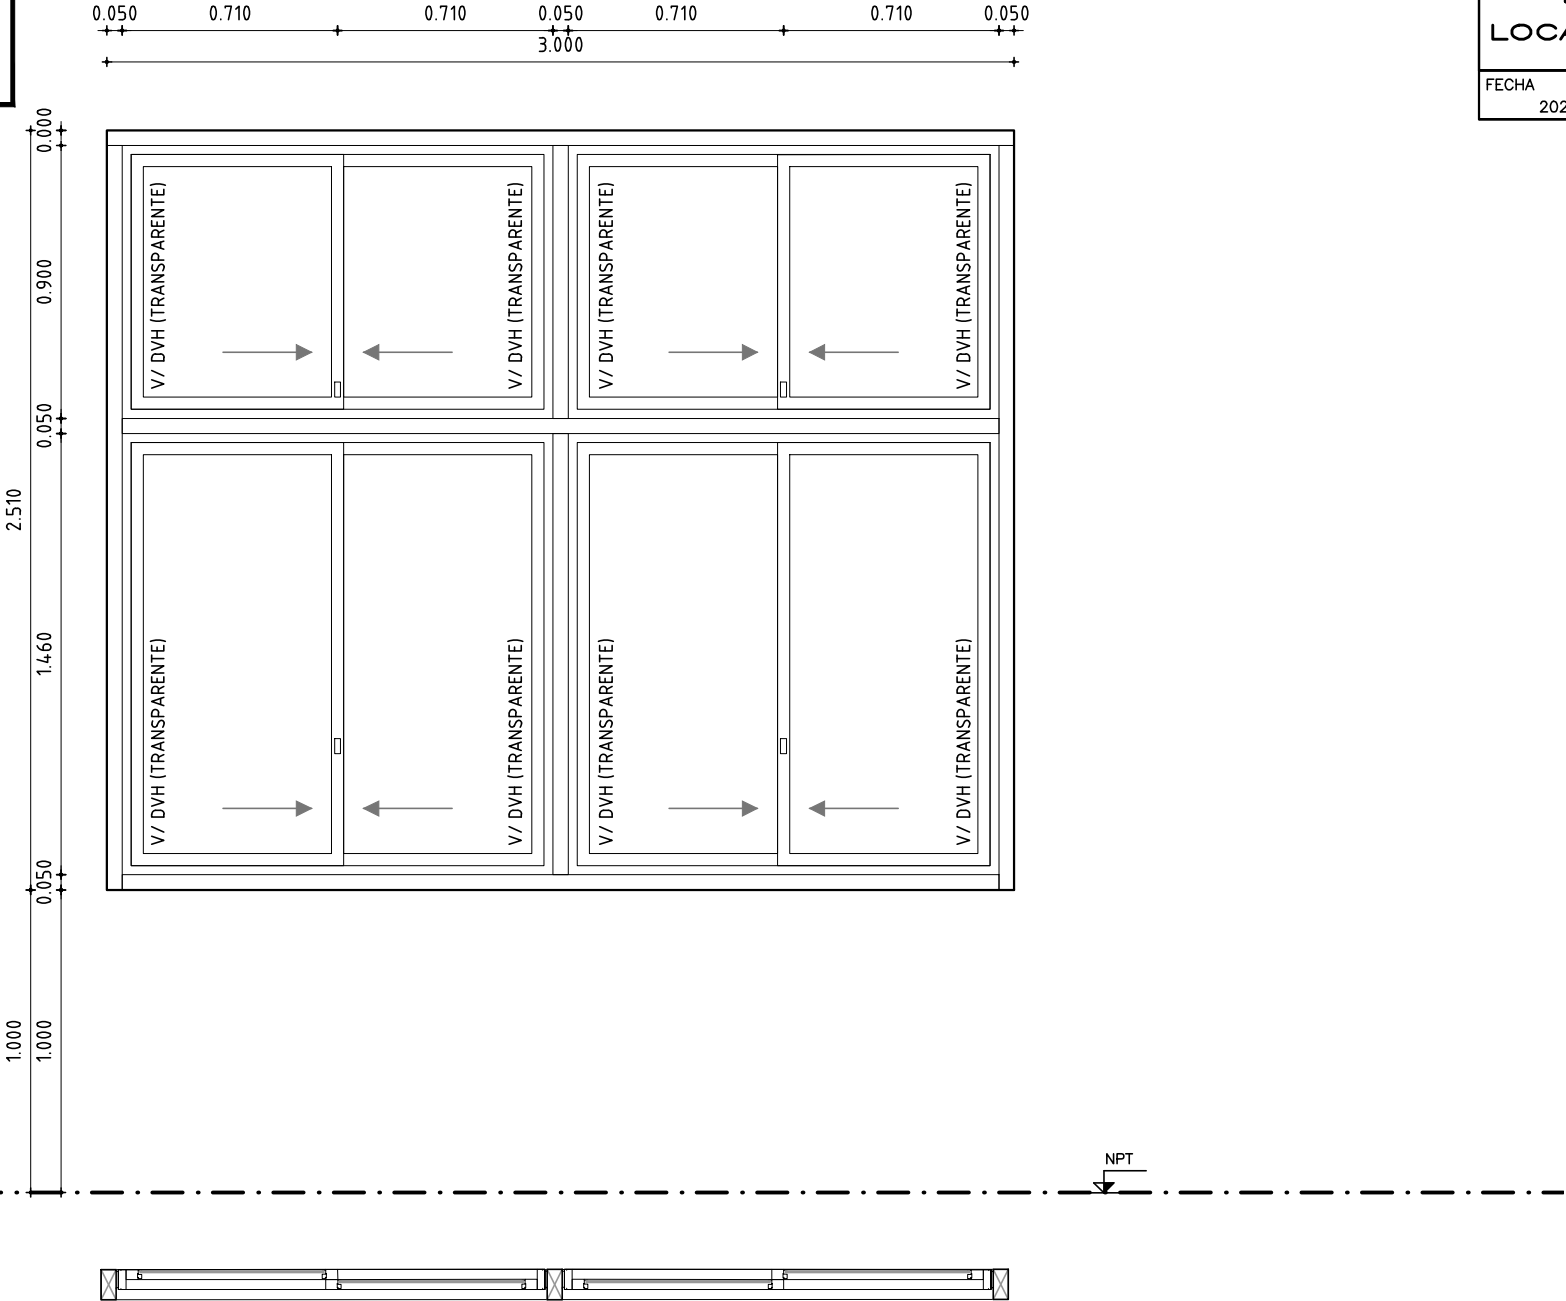

Ventana corrediza

TIPO	A25 N12	Cantidad	02	Iz.	-	Ubicación	Oficina - L14 y 15	ESC.
	De.			-	1.25.			
MARCO	Tipo	Tipo "Linea Probba/Aluminios del Uruguay"						
	Anclaje	05	08	05	Colocación	A filo interior		
HOJA	Estructura	Material	Tipo "Probba" / Idem.marco					
	Tablero	Material	-					
TERMINACIÓN		Anodizado negro						
VIDRIOS	Tipo	DVH (6/9/6)					Espesor	