


SE DEBERA SEGUIR TODAS LAS INDICACIONES DE PERFILES, CIERRES Y ACCESORIOS FIJADAS POR EL FABRICANTE TECNICO, LOGRANDO UNA CALIDAD DE IGUAL PERFORMANCE O SUPERIOR A LA LINEA PROBBA DE ALUMINIOS DEL URUGUAY

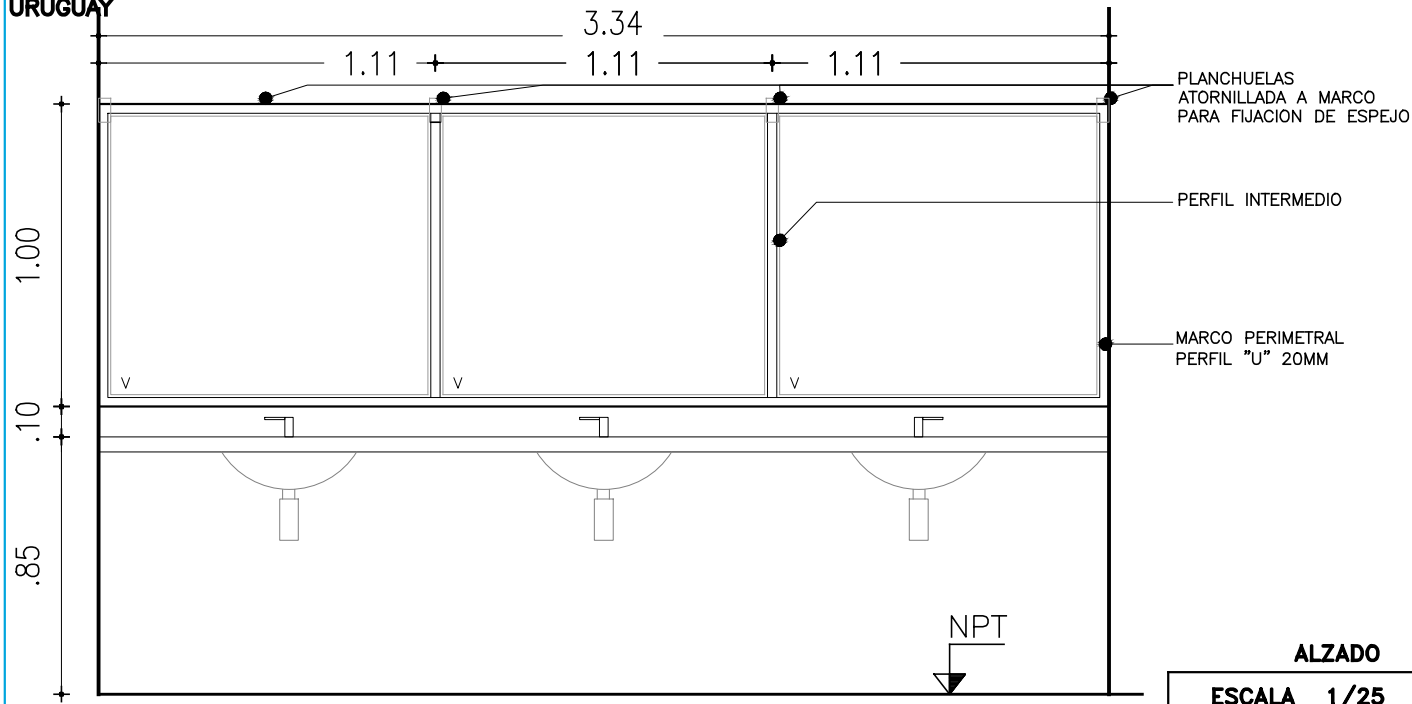

| | | | | | |
|------|------------|----------|---|-----------|-----------------|
| TIPO | E01 N12 | CANTIDAD | 1 | UBICACION | SSHH - Local:09 |
|------|------------|----------|---|-----------|-----------------|

| | | | | |
|--------------------------------------|-------|----------------|---------------------|---|
| P E R F I L E S | MARCO | HOR.INFERIOR | | ELEMENTO DE SUJECION ESCUADRAS DE ARMADO |
| | | HOR.SUPERIOR | | |
| | | LATERALES | | |
| | | DIVISOR HOR. | | |
| | | DIVISOR VERT. | | |
| | | PORTACONTR. | | |
| | | CONTRAVIDRIO | | |
| | | ELEM.ARMADO | | |
| | HOJA | CONECTOR HOR. | | |
| | | CONECTOR VERT. | | |
| | | HOR.INFERIOR | | |
| | | HOR.SUPERIOR | | |
| | | LATERALES | | |
| | | ENGANCHE | INTERIOR: EXTERIOR: | |
| | | COMPLEMENTO | | |
| | | DIVISOR HOR. | | |
| | | DIVISOR VERT. | | |
| | | CONTRAVIDRIO | | |
| | | ELEM.ARMADO | | |
| | | OTROS | | |
| | | | | |
| | | | | |

| | |
|-------------|--------------------------------------|
| TERMINACION | ANODIZADO NATURAL 15 MICRAS STANDARD |
|-------------|--------------------------------------|

| | |
|---------|---|
| VIDRIOS | ESPESOR: 5mm. TIPO: ESPEJO ELECTROLITICO |
| | COLOCACION: COLCADO CON TACO DE EXPANSION, COLOCAR ESPEJO SOBRE MDF |

| | |
|---------------|--|
| OBSERVACIONES | |
|---------------|--|

NOTA . TODAS LAS MEDIDAS SE VERIFICARAN EN OBRA.