


SE DEBERA SEGUIR TODAS LAS INDICACIONES DE PERFILES, CIERRES Y ACCESORIOS FIJADAS POR EL FABRICANTE TECNICO, LOGRANDO UNA CALIDAD DE IGUAL PERFORMANCE O SUPERIOR A LA LINEA PROBA DE ALUMINIOS DEL URUGUAY

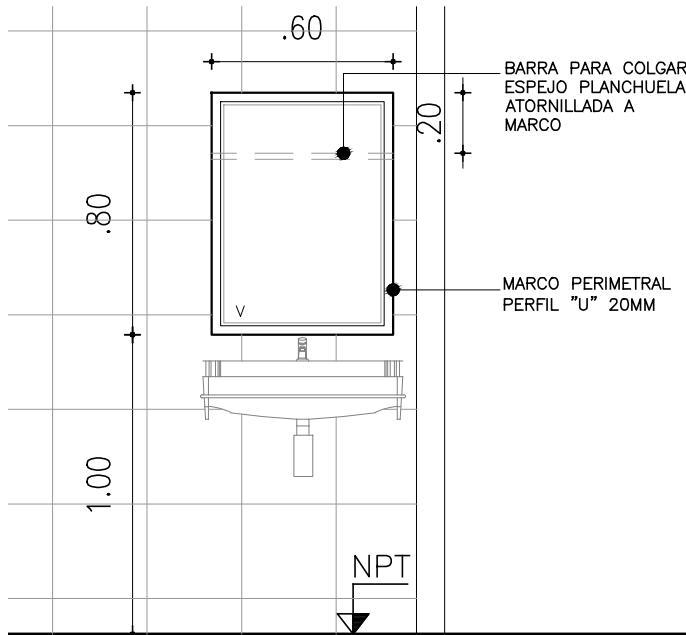

ESPEJO

ALZADO

ESCALA 1/25

TIPO	E02 N12	CANTIDAD	1	UBICACION	SSHH ACCESIBLE - Local 10
P E R F I L E S	MARCO	HOR.INFERIOR			
		HOR.SUPERIOR			ELEMENTO DE SUJECION
		LATERALES			ESCUADRAS DE ARMADO
		DIVISOR HOR.			
		DIVISOR VERT.			
		PORTACONTR.			
		CONTRAVIDRIO			
		ELEM.ARMADO			
		CONECTOR HOR.			
		CONECTOR VERT.			
	HOJA	HOR.INFERIOR			
		HOR.SUPERIOR			
		LATERALES			
		ENGANCHE	INTERIOR:	EXTERIOR:	
		COMPLEMENTO			
		DIVISOR HOR.			
		DIVISOR VERT.			
		CONTRAVIDRIO			
		ELEM.ARMADO			
		OTROS			

## TERMINACION

ANODIZADO NATURAL 15 MICRAS STANDARD

## VIDRIOS

ESPESOR: 5mm.

TIPO: ESPEJO ELECTROLITICO

COLOCACION: COLCADO CON TACO FISHER, COLOCAR ESPEJO SOBRE MDF

## OBSERVACIONES

**NOTA** . TODAS LAS MEDIDAS SE VERIFICARAN EN OBRA.

. Los marcos se amuraran sin su correspondientes hojas, y deberán entregarse protegidos contra eventuales manchas producidas por motero de cal o cemento