


SE DEBERA SEGUIR TODAS LAS INDICACIONES DE PERFILES, CIERRES Y ACCESORIOS FIJADAS POR EL FABRICANTE TECNICO, LOGRANDO UNA CALIDAD DE IGUAL PERFORMANCE O SUPERIOR A LA LINEA PROBBA DE ALUMINIOS DEL URUGUAY

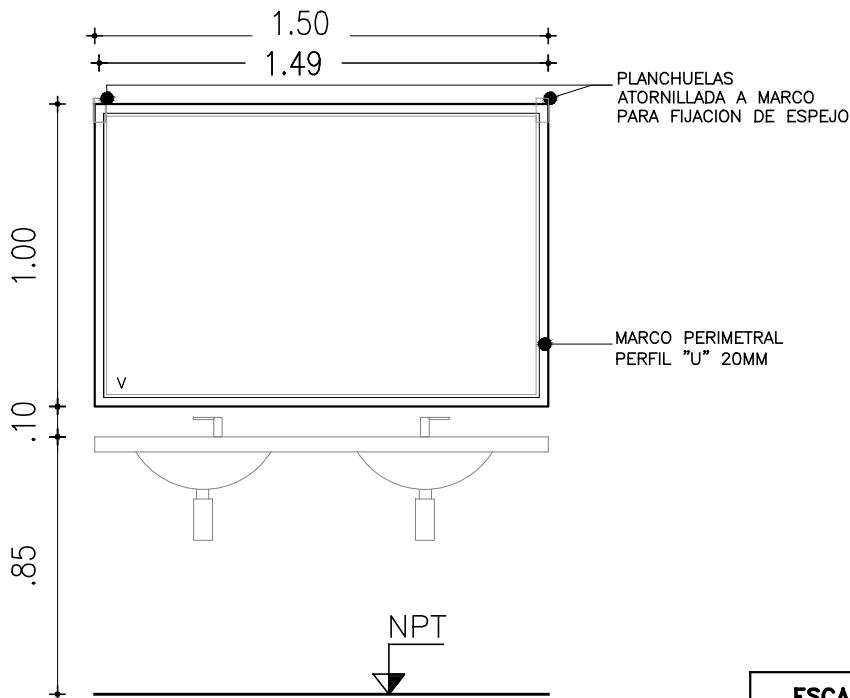

ALZADO

ESCALA 1/25

TIPO	E03 N12	CANTIDAD	1	UBICACION	SSHH - Local:13
------	------------	----------	---	-----------	-----------------

P E R F I L E S	MARCO	HOR.INFERIOR		ELEMENTO DE SUJECION	ESCUADRAS DE ARMADO
		HOR.SUPERIOR			
		LATERALES			
		DIVISOR HOR.			
		DIVISOR VERT.			
		PORTACONTR.			
		CONTRAVIDRIO			
		ELEM.ARMADO			
		CONECTOR HOR.			
		CONECTOR VERT.			
H O J A	HOJA	HOR.INFERIOR			
		HOR.SUPERIOR			
		LATERALES			
		ENGANCHE	INTERIOR: EXTERIOR:		
		COMPLEMENTO			
		DIVISOR HOR.			
		DIVISOR VERT.			
		CONTRAVIDRIO			
		ELEM.ARMADO			
		OTROS			

TERMINACION ANODIZADO NATURAL 15 MICRAS STANDARD

VIDRIOS ESPESOR: 5mm. TIPO: ESPEJO ELECTROLITICO
COLOCACION: COLCADO CON TACO DE EXPANSION, COLOCAR ESPEJO SOBRE MDF

OBSERVACIONES

NOTA . TODAS LAS MEDIDAS SE VERIFICARAN EN OBRA.