


SE DEBERA SEGUIR  
TODAS LAS INDICACIONES  
DE PERFILES, CIERRES Y  
ACCESORIOS FIJADOS POR  
EL FABRICANTE TECNICO,  
LOGRANDO UNA CALIDAD  
DE IGUAL PERFORMANCE  
O SUPERIOR A LA LINEA  
PROBBA (PERFILES) Y  
LINEA GALA (ACCESORIOS)  
DE ALUMINIOS DEL  
URUGUAY

FACHADA

PLANTA

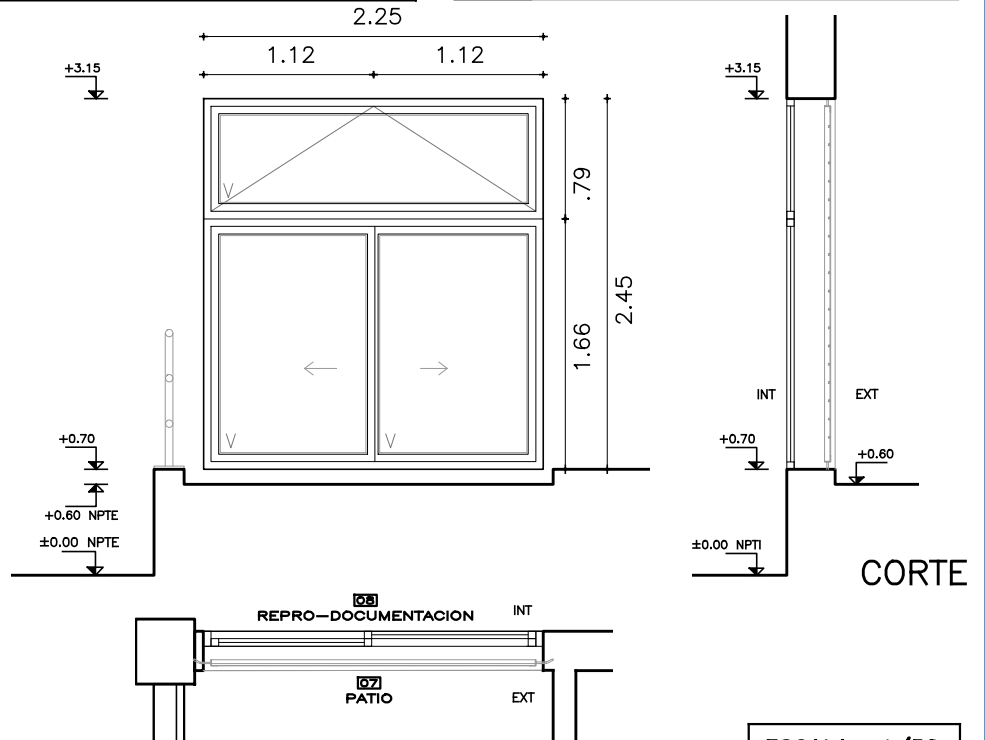

CORTE

VENTANA

ESCALA 1/50

TIPO	A01	CANTIDAD	1	IZQ. DER.		UBICACION	Local 08
------	-----	----------	---	-----------	--	-----------	----------

PREMARCO

MARCO GUIA (SIN ANODIZAR) : SI

TAPAJUNTAS : SI

P E R F I L E S	MARCO	ACCESORIOS	
		INTERIOR:	EXTERIOR:
H O J A	HOR.INFERIOR		CIERRE DE INYECCION CENTRAL LARA
	HOR.SUPERIOR		TIRADOR DE EMBUTIR CURVO
	LATERALES		TRABA 3x46.5mm CORREDIZA
	DIVISOR HOR.		CONJUNTO CON RUEDA A BOLILLA REGULABLE 20KG
	DIVISOR VERT.		GRAMPA DE AMURE
	PORTACONTR.		DISP. ESTANQ. CON FELPILLA CON BARRERA
	CONTRAVIDRIO		TAPON DE RESPALDO
	ELEM.ARMADO		JUNTA DE ESTANQUEIDAD ADHESIVA
	CONECTOR HOR.		PROTECTOR DE DESAGÜE CON CLAPETA
	CONECTOR VERT.		BOCA DE DESAGÜE A MARCO
	HOR.INFERIOR		FELPILLA
	HOR.SUPERIOR		TAPON LATERAL DE HERMETICIDAD
	LATERALES		TAPA PERFIL CENTRAL, TOPE PERIL LATERAL
	ENGANCHE		CALCE APOYO VIDRIO
	COMPLEMENTO		BURLETES P/COLOCACION DE VIDRIO B. HERMETICIDAD DOBLE CONTACTO
	DIVISOR HOR.		TACO DE ARMADO, TRAVESAÑO
	DIVISOR VERT.		CONJUNTO RODAMIENTO CON TORNILLO CON RUEDA 10KG
	CONTRAVIDRIO		BISAGRA 2 ALAS VENTANA BATIENTE
	ELEM.ARMADO		FALLEBA BATIENTE COMPAS "RALLENTY" BANDEROLA
	OTROS		KIT MECÁNICO BIPUNTO PARA VENTANA BATIENTE

TERMINACION	ANODIZADO NATURAL, TIPO A13, SEGÚN UNIT 1076
-------------	--

VIDRIOS	ESPESOR: 6mm	TIPO:	TRANSPARENTE
	COLOCACION:		

OBSERVACIONES	
---------------	--

**NOTA** . TODAS LAS MEDIDAS SE VERIFICARAN EN OBRA.

- . Los marcos se amuraran sin su correspondientes hojas, y deberán entregarse protegidos contra eventuales manchas producidas por motero de cal o cemento
- . Todas las aberturas se dibujan vistas desde el exterior. Las medidas son en metros.