



ALZADO

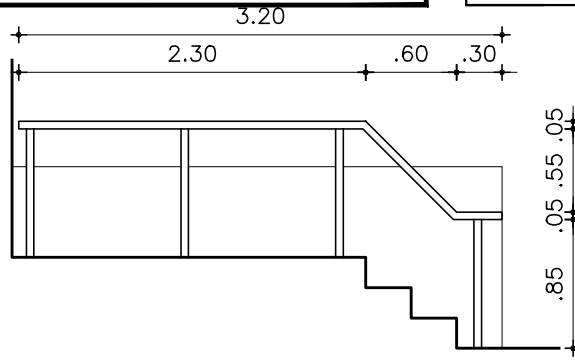

PLANTA

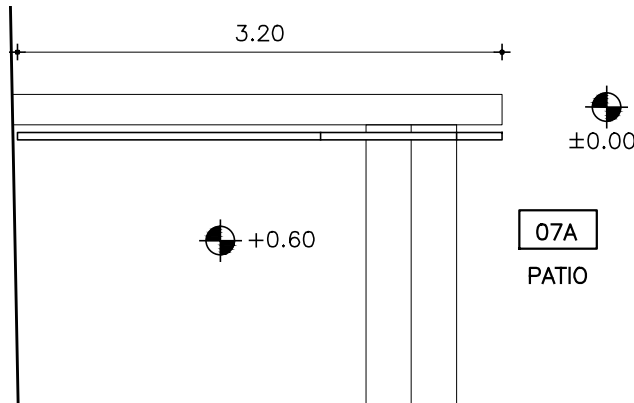

PAÑO CON PUERTA

TIPO	A05	CANTIDAD	1	IZQ. DER.	UBICACION	Local 07A	ESCALA 1/50
------	-----	----------	---	--------------	-----------	-----------	-------------

PREMARCO

MARCO GUIA (SIN ANODIZAR) :

TAPAJUNTAS :

P E R F I L E S	MARCO	HOJA	ACCESORIOS		
				INTERIOR:	EXTERIOR:
	HOR.INFERIOR				
	HOR.SUPERIOR				
	LATERALES				
	DIVISOR HOR.				
	DIVISOR VERT.				
	PORTACONTR.				
	CONTRAVIDRIO				
	ELEM.ARMADO				
	CONECTOR HOR.				
	CONECTOR VERT.				
	HOR.INFERIOR				
	HOR.SUPERIOR				
	LATERALES				
	ENGANCHE				
	COMPLEMENTO				
	DIVISOR HOR.				
	DIVISOR VERT.				
	CONTRAVIDRIO				
	ELEM.ARMADO				

TERMINACION

ANODIZADO NATURAL, TIPO A13, SEGÚN UNIT 1076

VIDRIOS

ESPESOR:

TIPO:

COLOCACION:

OBSERVACIONES

TUBULAR 50X30 mm TERMINAR CON TAPA EN LAS SECCIONES ABIERTAS

NOTA

- TODAS LAS MEDIDAS SE VERIFICARAN EN OBRA.
- Los marcos se amuraran sin su correspondientes hojas, y deberán entregarse protegidos contra eventuales manchas producidas por motero de cal o cemento
- Todas las aberturas se dibujan vistas desde el exterior. Las medidas son en metros.