


SE DEBERA SEGUIR TODAS LAS INDICACIONES DE PERFILES, CIERRES Y ACCESORIOS FIJADAS POR EL FABRICANTE TECNICO, LOGRANDO UNA CALIDAD DE IGUAL PERFORMANCE O SUPERIOR A LA LINEA PROBBA (PERFILES) Y LINEA GALA (ACCESORIOS), CON CIERRE TIPO LARA PARA CORREDIZAS, DE ALUMINIOS DEL URUGUAY

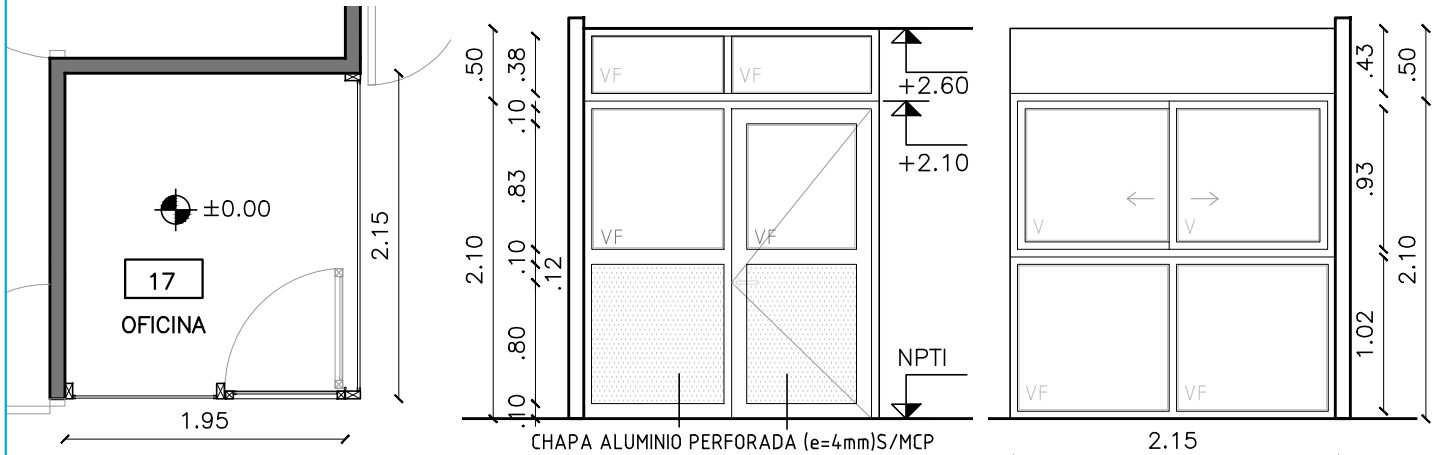


PLANTA

FACHADAS

MAMPARA

DETALLE CHAPA

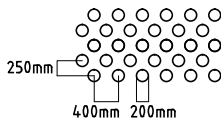

TIPO	A07	CANTIDAD	1	IZQ. DER.	UBICACION	Local 17-OFICINA	ESCALA	1/50
------	-----	----------	---	-----------	-----------	------------------	--------	------

PREMARCO

MARCO GUIA (SIN ANODIZAR) : NO

TAPAJUNTAS : SI

P E R F I L E S	MARCO	ACCESORIOS		
			INTERIOR:	EXTERIOR:
	HOR.INFERIOR			
	HOR.SUPERIOR			
	LATERALES			
	DIVISOR HOR.			
	DIVISOR VERT.			
	PORTACONTR.			
	CONTRAVIDRIO			
	ELEM.ARMADO			
	CONECTOR HOR.			
	CONECTOR VERT.			
	HOR.INFERIOR			
	HOR.SUPERIOR			
	LATERALES			
	ENGANCHE			
	COMPLEMENTO			
	DIVISOR HOR.			
	DIVISOR VERT.			
	CONTRAVIDRIO			
	ELEM.ARMADO			
	OTROS			

TERMINACION

ANODIZADO NATURAL, TIPO A13, SEGÚN UNIT 1076

VIDRIOS

ESPESOR: VIDRIO COMUN DE 6 mm TIPO: TRANSPARENTE CON LAMINA DE SEGURIDAD DE 300 MICRONES

COLOCACION:

OBSERVACIONES

NOTA . TODAS LAS MEDIDAS SE VERIFICARAN EN OBRA.

- Los marcos se amuraran sin su correspondientes hojas, y deberán entregarse protegidos contra eventuales manchas producidas por motero de cal o cemento
- Todas las aberturas se dibujan vistas desde el exterior. Las medidas son en metros.