


06  
SALA PESONAL MANTENIMIENTO

PLANTA  
ESC.1:25

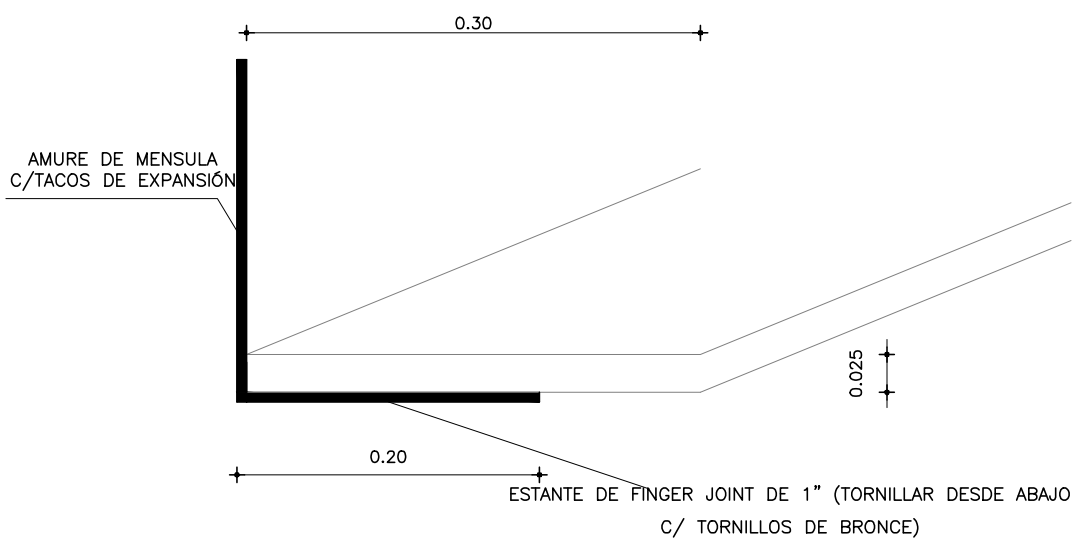

DETALLA PLANCHUELA  
ESC.1:5

## ESTANTE SOBRE MESADA

ESTANTE DE FINGER JOINT ( $e=1''$ ) ATORNILLADO A MENSULA

TERMINACION: PROTECTOR PARA MADERA TRANSPARENTE (3 MANOS) TIPO RENNER O LUSOL

MENSULAS AMURADAS CON TACOS DE EXPANSION Y TORNILLOS

TERMINACION: ESMALTE BLANCO

### NOTA

- TODAS LAS MEDIDAS SE VERIFICARAN EN OBRA.
- COLOCAR A 0.60M SOBRE MESADA

ESCALA 1/20

DETALLES HOJA

TIPO	C02	CANTIDAD	1	UBICACION	LOCAL 06
------	-----	----------	---	-----------	----------