



FACHADA
ESC.1:25

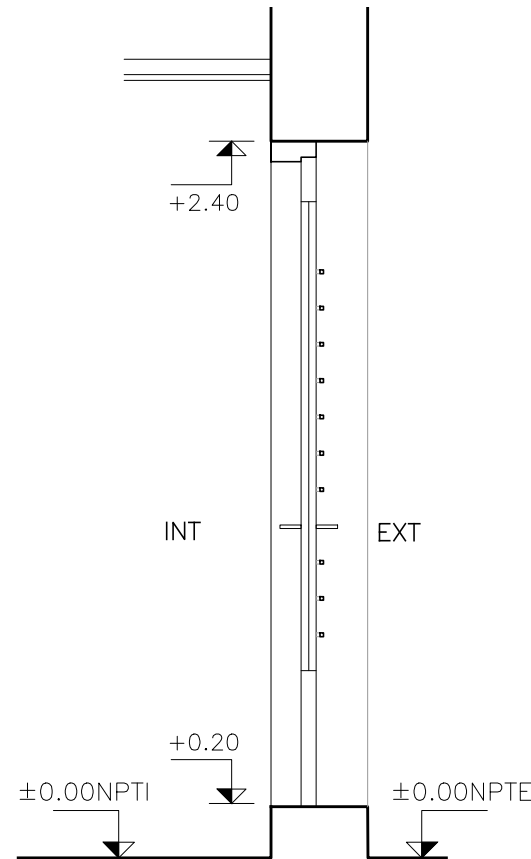

CORTE
ESC.1:25

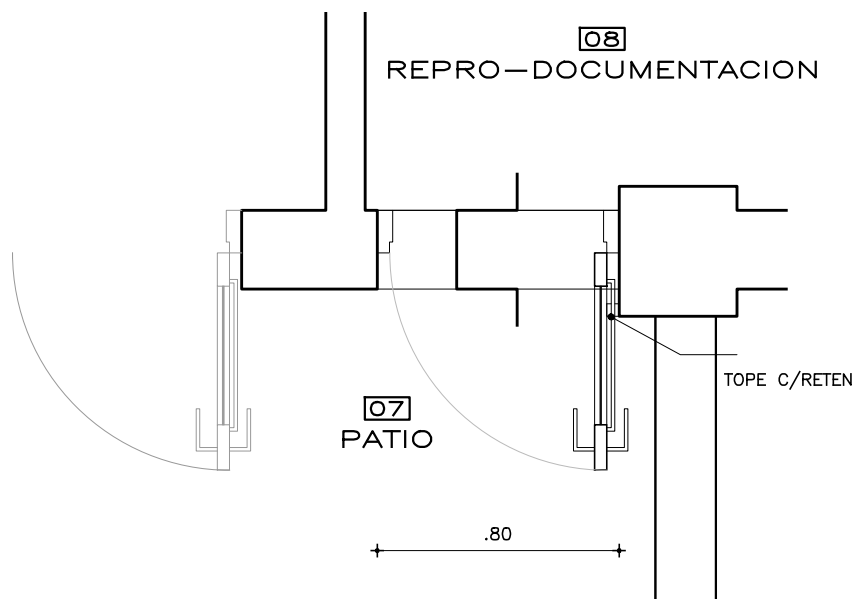

PLANTA
ESC.1:25

REPRO—DOCUMENTACION

PATIO

TOPE C/RETEN

MODIFICACIONES

FECHA	MOTIVO	AUTORIZA

NOTA

- * Todas las aberturas se dibujan vistas desde el exterior.
- * Deberan entregarse protegidos contra eventuales manchas producidas por mortero de cal o cemento.
- * Todas las medidas se verificaran en obra.
- * Se colocarán todos los herrajes necesarios para garantizar un correcto movimiento y cierre de seguridad

TIPO H02	UBICACION LOCAL 08	CANTIDAD: 1	
		IZQ. 0	DER. 1
	MOVIMIENTO BATIENTE		
	ESCALA 1:25		

PLANILLA HERRERIA

MARCO	MATERIAL		CHAPA PLEGADA
	PERFIL	HORIZONTAL	s/DETALLE
		VERTICAL	s/DETALLE
		DIVISOR	
	CONTRAVIDRIO		
	ANCLAJE		8 GRAMPAS DE AMURE
	COLOCACION		

HOJA	MATERIAL	ESTR. BASTIDOR	CARPINTERIA METALICA
		TABLERO	—
	CONTRAVIDRIO		

TERMINACION 3 MANOS ANTIOXIDO+ 3 MANOS DE ESMALTE SINTETICO GRIS GRAFITO LA ULTIMA MANO DE ESMALTE SE DARÁ EN OBRA			
VIDRIO	TIPO	VIDRIO COMUN	
	ESPEJOR	5 mm	
	COLOCACION	SILICONA Y CONTRAVIDRIO TORNILLADO c/FREZADO	

HERRAJES	MOVIMIEN.	CANTIDAD	3	TIPO Y MATERIAL	BISAGRAS HIERRO 110mm	con Rodamiento Metalicos
	MANIOBRA		1		MANIJA TIPO AVION (BRONCE CROMADO)	
	CIERRE		1		CERROJO DE SEGURIDAD DE EMBUTIR DE DOBLE PALETA C/2 LLAVES	
	RETEN		1		TOPE CON RETEN	

PROTEC.	REJA	MATERIAL COMPONENTES	VARILLAS CUADRADAS 12mm
	OTROS	TIPO	
	Ver planilla N°		
	BURLETE	SI , EN TODO SU PERIMETRO	

OBSERVACIONES:			
MARCO DE HIERRO SE COLOCARA A PLOMO INTERIOR.			
VARILLAS CUADRADAS 12mm, COLOCADAS CADA 12 cm, COORDINAR RITMO HORIZONTAL			
CON TODAS LAS REJAS DEL MISMO PLANO DE FACHADA			
VER PLANILLA DE DETALLES			
SE DEBERA ENTREGAR DOS JUEGOS DE LLAVE POR CERRADURA			

ANEP	AREA DE PROYECTOS	
	DIRECCIÓN SECTORIAL DE INFRAESTRUCTURA	
	CONSEJO DIRECTIVO CENTRAL	

OBRA **EDIFICIO CODICEN — SUBSUELO**
DEPARTAMENTO MONTEVIDEO FECHA 2022