



FACHADA

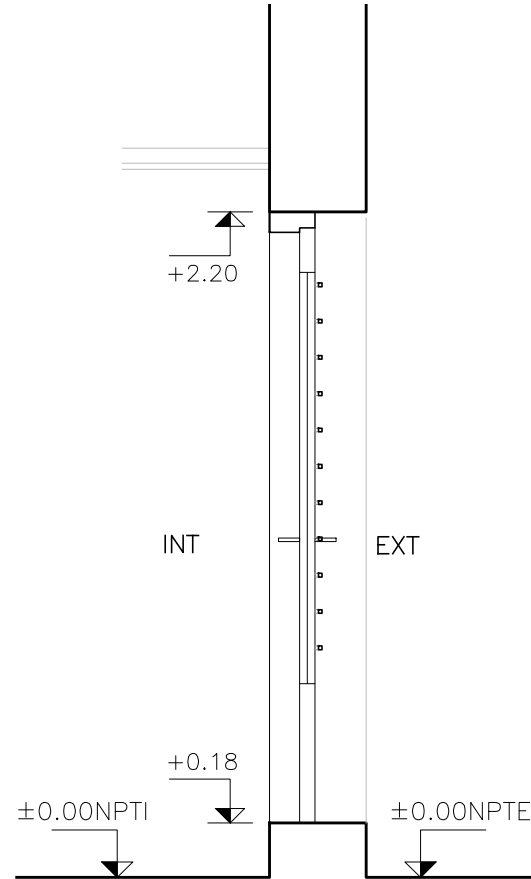

CORTE

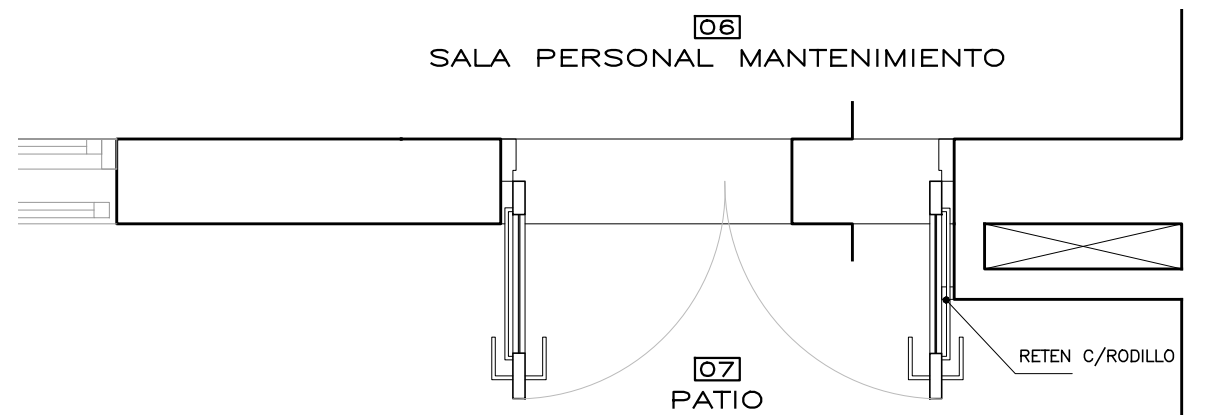

PLANTA

MODIFICACIONES		
FECHA	MOTIVO	AUTORIZA

NOTA

- \* Todas las aberturas se dibujan vistas desde el exterior.
- \* Deberan entregarse protegidos contra eventuales manchas producidas por mortero de cal o cemento.
- \* Todas las medidas se verificaran en obra.

TIPO <b>H05</b>	UBICACION LOCAL 06	CANTIDAD: 1	
	MOVIMIENTO BATIENTE	IZQ. —	DER. —
		ESCALA 1:25	

PLANILLA HERRERIA

MARCO	MATERIAL		CHAPA PLEGADA
	PERFIL	HORIZONTAL	s/DETALLE
		VERTICAL	s/DETALLE
		DIVISOR	
	CONTRAVIDRIO		
	ANCLAJE		9 GRAMPAS DE AMURE
	COLOCACION		

HOJA	MATERIAL	ESTR. BASTIDOR	CARPINTERIA METALICA
		TABLERO	—
	CONTRAVIDRIO TUBULAR HIERRO		

TERMINACION 3 MANOS ANTIOXIDO+ 3 MANOS DE ESMALTE SINTETICO GRIS GRAFITO LA ULTIMA MANO DE ESMALTE SE DARÁ EN OBRA		
VIDRIO	TIPO	VIDRIO COMUN
	ESPESOR	5 mm
	COLOCACION	SILICONA Y CONTRAVIDRIO TORNILLADO c/FREZADO

HERRAJES	MOVIMIEN.	CANTIDAD	6	TIPO Y MATERIAL	BISAGRAS HIERRO 110mm		con Rodamiento Metalicos
	1		MANIJA TIPO AVION (bronce cromado)				
	2		PASADORES (Inferior/Superior)				
	1		CERROJO DE SEGURIDAD DE EMBUTIR DE DOBLE PALETA				
	1		RETEN RODILLO GIRATORIO DE 130 mm				

PROTEC.	REJA	MATERIAL COMPONENTES	VARILLAS CUADRADAS 12mm
	OTROS	TIPO	—
	Ver planilla N°		

BURLETES	INFERIOR Y EN TODO EL PERIMETRO
----------	---------------------------------

OBSERVACIONES:	—VER PLANILLA C/DETALLES
VARILLAS CUADRADAS 12mm, COLOCADAS CADA 12 cm, COORDINAR RITMO HORIZONTAL	
CON TODAS LAS REJAS DEL MISMO PLANO DE FACHADA	
SE DEBERA ENTREGAR 2 JUEGOS DE LLAVES POR CERRADURA	

<b>ANEP</b>	AREA DE PROYECTOS	
	DIRECCIÓN SECTORIAL DE INFRAESTRUCTURA	
	<u>CONSEJO DIRECTIVO CENTRAL</u>	
OBRA <b>EDIFICIO CODICEN — SUBSUELO</b>		
DEPARTAMENTO MONTEVIDEO	FECHA 2022	