



FACHADA

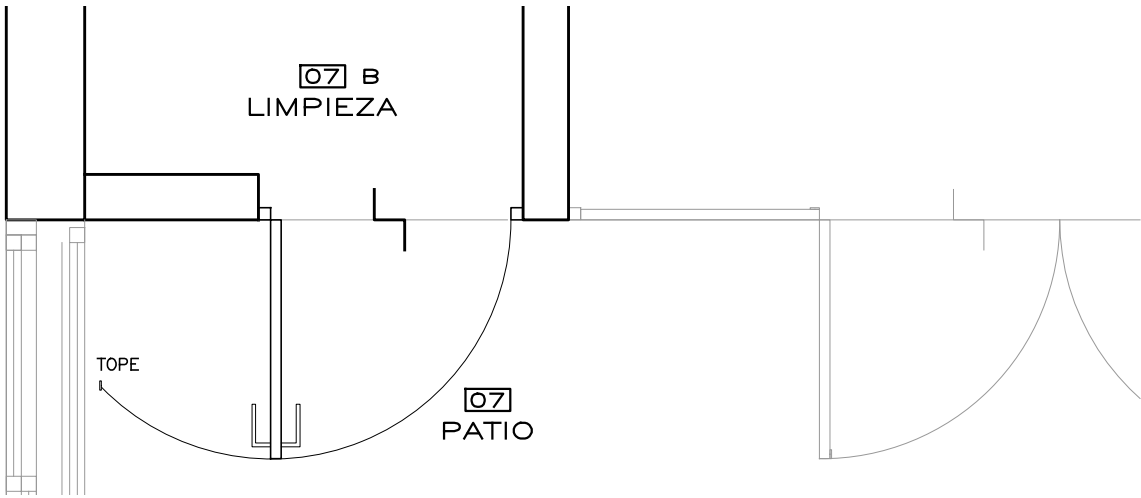

PLANTA

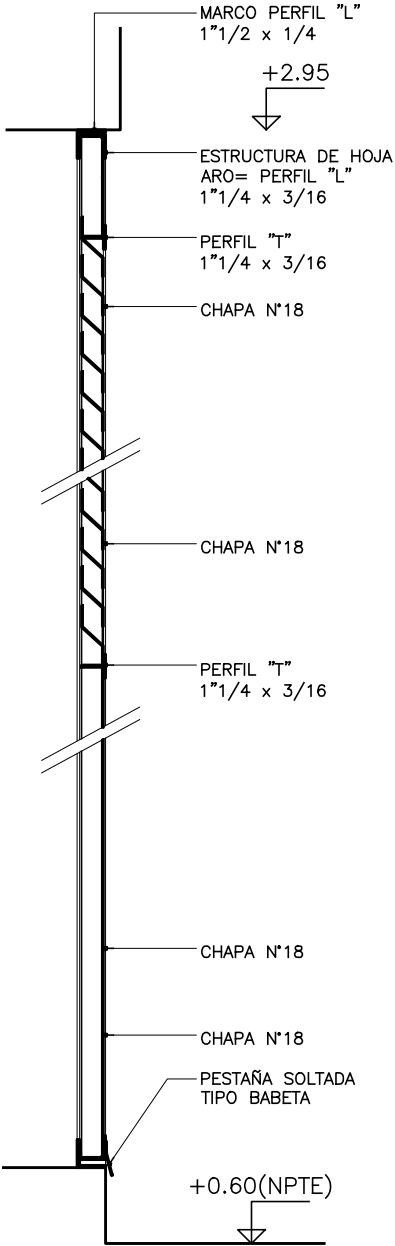

CORTE-DETALLE
ESC. 1/10

| | | | |
|-----------------|------------------------|-------------|--------|
| TIPO H09 | UBICACION LOCAL 07 | CANTIDAD: 1 | |
| | | IZQ. — | DER. — |
| | MOVIMIENTO BATIENTE | | |
| | ESCALA 1:25-1/10 | | |

PLANILLA HERRERIA

| | | | | |
|-------|---|------------|------------|--------------|
| MARCO | MATERIAL HERRERIA COMUN | | | |
| | PERFIL | HORIZONTAL | PERFIL "L" | 11/2" x 1/4" |
| | | VERTICAL | PERFIL "L" | 11/2" x 1/4" |
| | | DIVISOR | PERFIL "L" | 11/2" x 1/4" |
| | CONTRAVIDRIO | | | |
| | ANCLAJE | | GRAPAS | |
| | COLOCACION AMURADAS CON MORTERO DE CEMENTO PORTLAND | | | |

| | | | |
|------|--------------|----------------|-----------------------------------|
| HOJA | MATERIAL | ESTR. BASTIDOR | PERFILES "L" Y "T" 1 1/4" x 3/16" |
| | | TABLERO | CHAPA N° 18 |
| | CONTRAVIDRIO | | |

TERMINACION 3 MANOS ANTIOXIDO+ 3 MANOS DE ESMALTE SINTETICO GRIS GRAFITO
LA ULTIMA MANO DE ESMALTE SE DARÁ EN OBRA

| | | |
|--------|------------|--|
| VIDRIO | TIPO | |
| | ESPESOR | |
| | COLOCACION | |

| | | | | | |
|----------|------------|--|-----------------------|-----------------|----------------------|
| HERRAJES | MOVIMIENT. | CANTIDAD | 3 | TIPO Y MATERIAL | POMELAS DE HIERRO 3" |
| | | | | | |
| | | | | | |
| | 1 | | MANIJA BRONCE CROMADO | | |
| | | | | | |
| | | | | | |
| | | | | | |
| | CIERRE | | | | |
| RETEN | 1 | CERROJO DE SEGURIDAD DE EMBUTIR DE DOBLE PALETA | | | |
| | | | | | |

| | | | |
|---------|-----------------|----------------------|---|
| PROTEC. | REJA | MATERIAL COMPONENTES | |
| | OTROS | TIPO | — |
| | Ver planilla N° | | |

BURLETES

| |
|----------------------------------|
| OBSERVACIONES: |
| 2 JUEGOS DE LLAVES POR CERRADURA |
| |
| |



AREA DE PROYECTOS
DIRECCIÓN SECTORIAL DE INFRAESTRUCTURA
CONSEJO DIRECTIVO CENTRAL

OBRA **EDIFICIO CODICEN – SUBSUELO**
DEPARTAMENTO MONTEVIDEO FECHA 2022

| MODIFICACIONES | | |
|----------------|--------|----------|
| FECHA | MOTIVO | AUTORIZA |
| | | |

NOTA * Todas las aberturas se dibujan vistas desde el exterior.
* Deberan entregarse protegidos contra eventuales manchas producidas por mortero de cal o cemento.
* Todas las medidas se verificaran en obra.