




DETALLE N°1

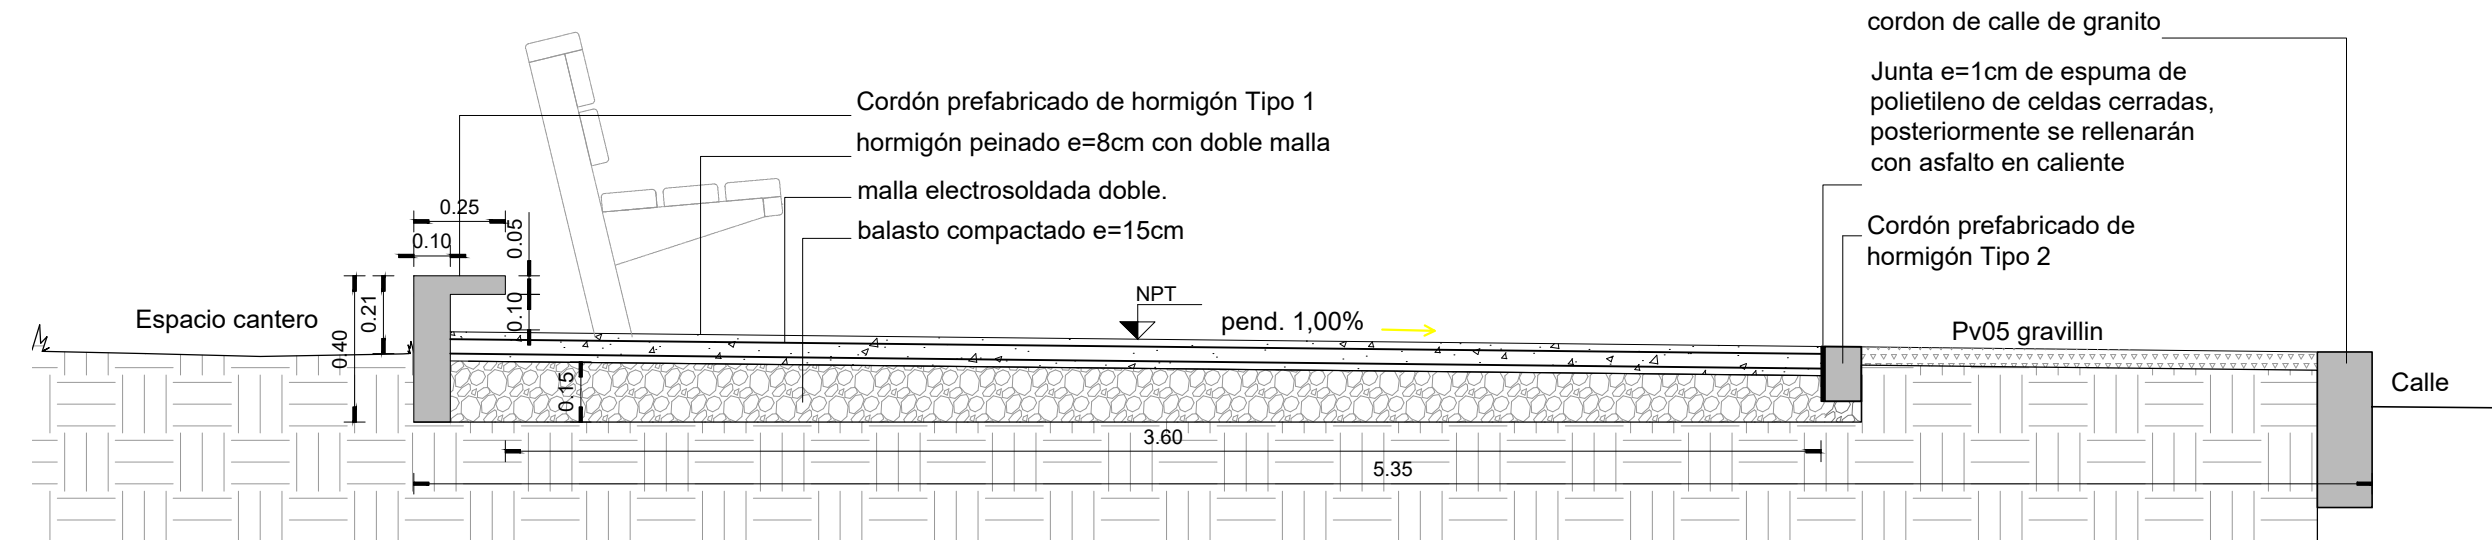


DETALLE N°5

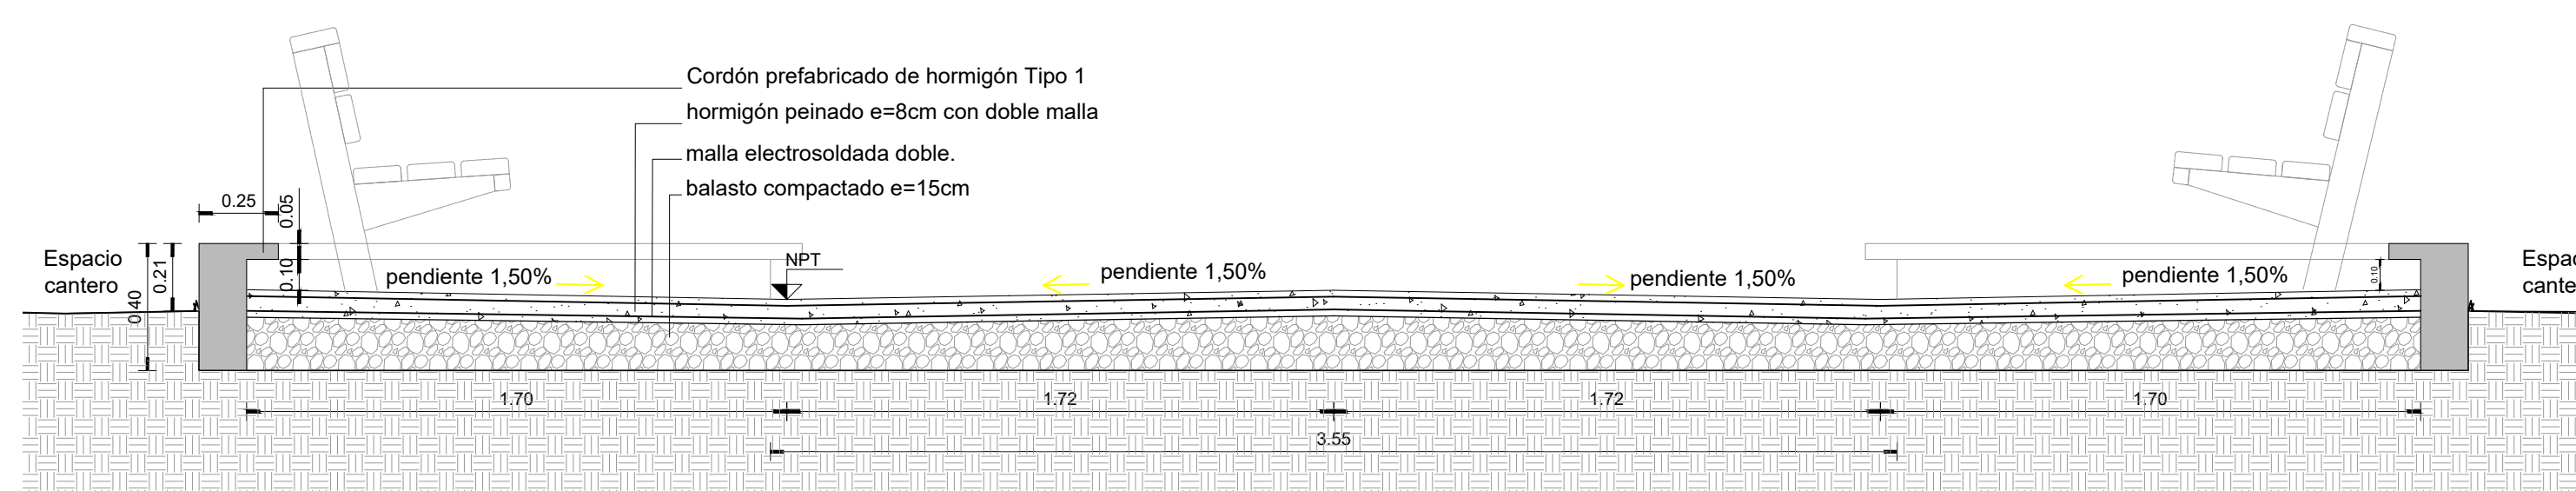


DETALLE N°2

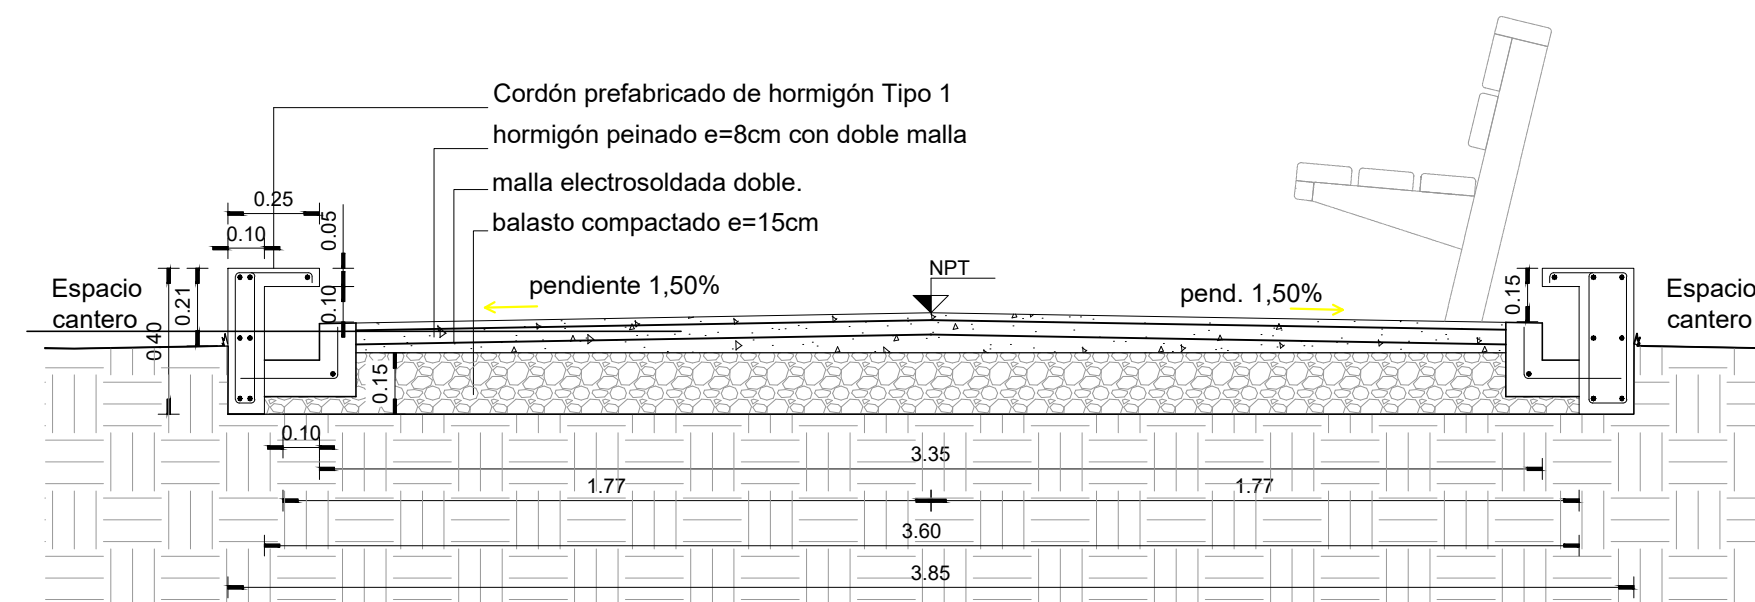


DETALLE N°6

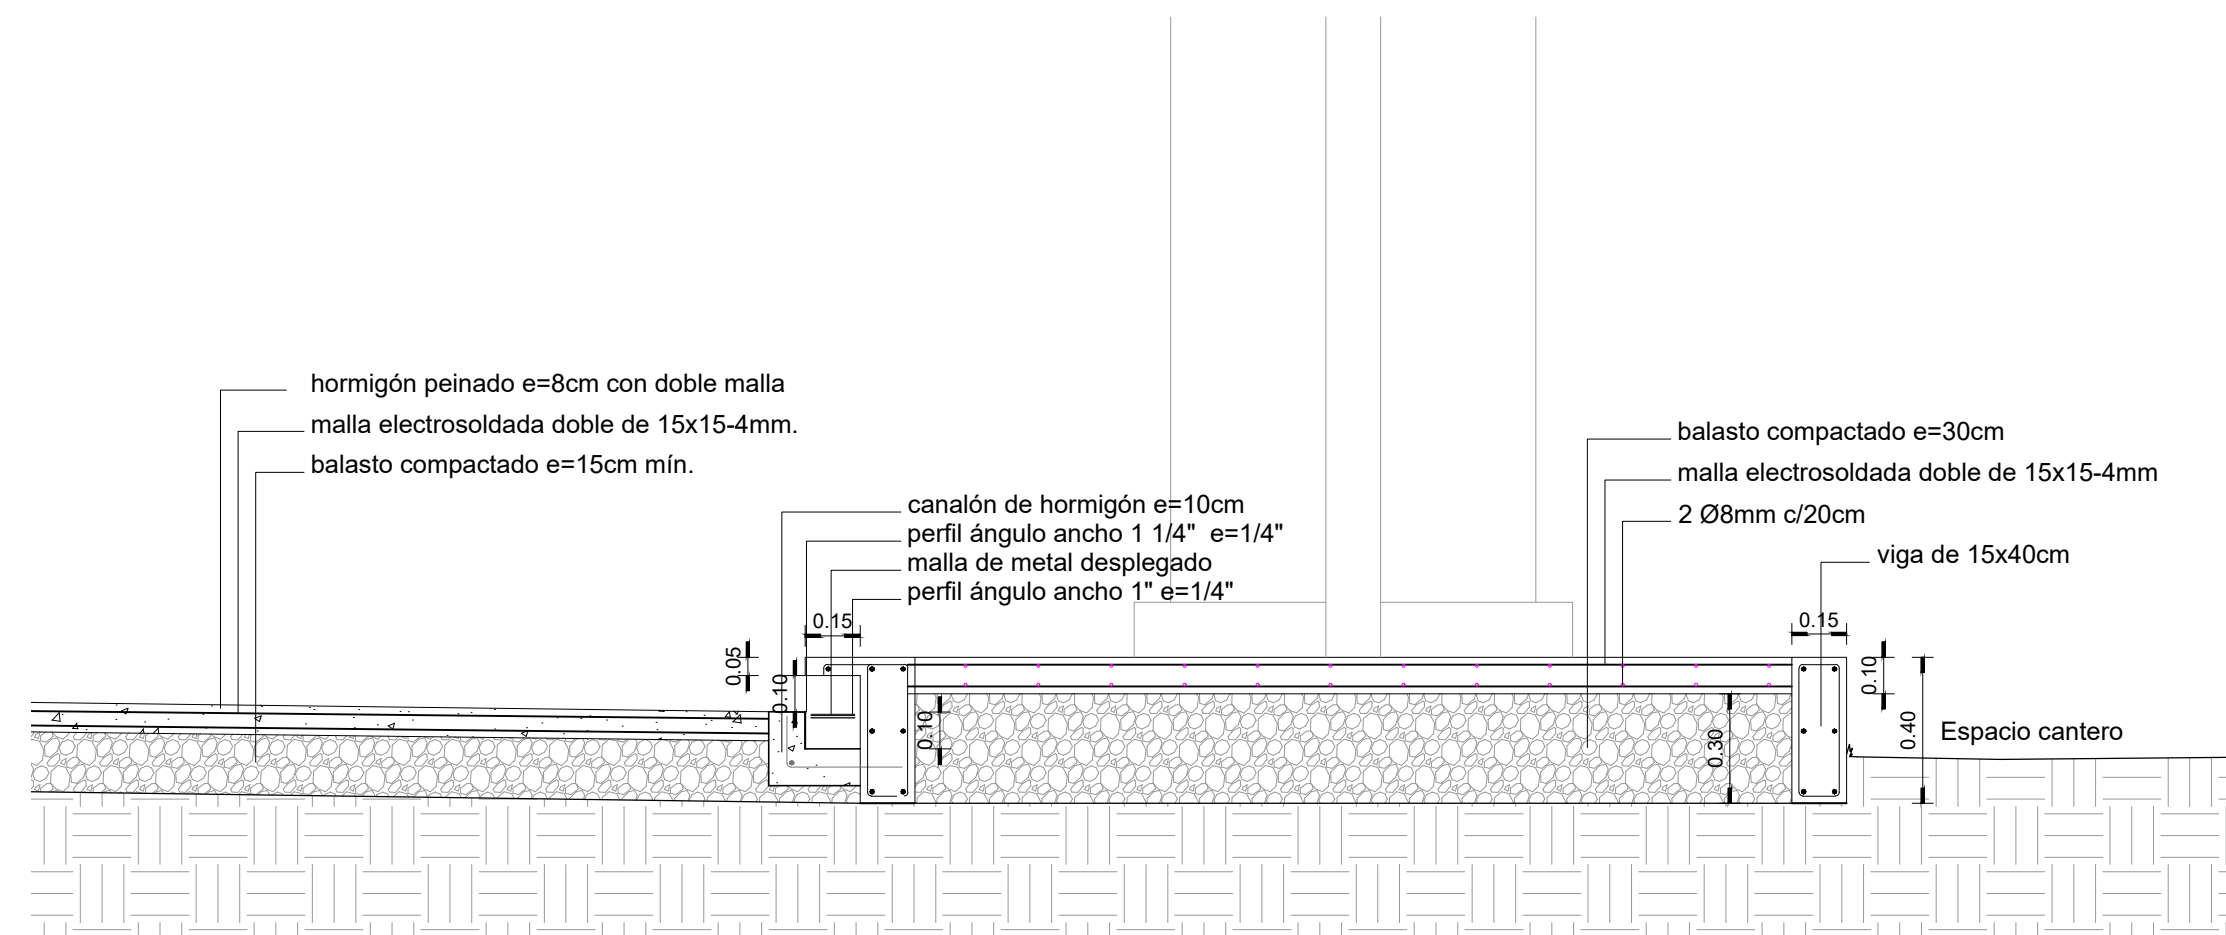


DETALLE N°3

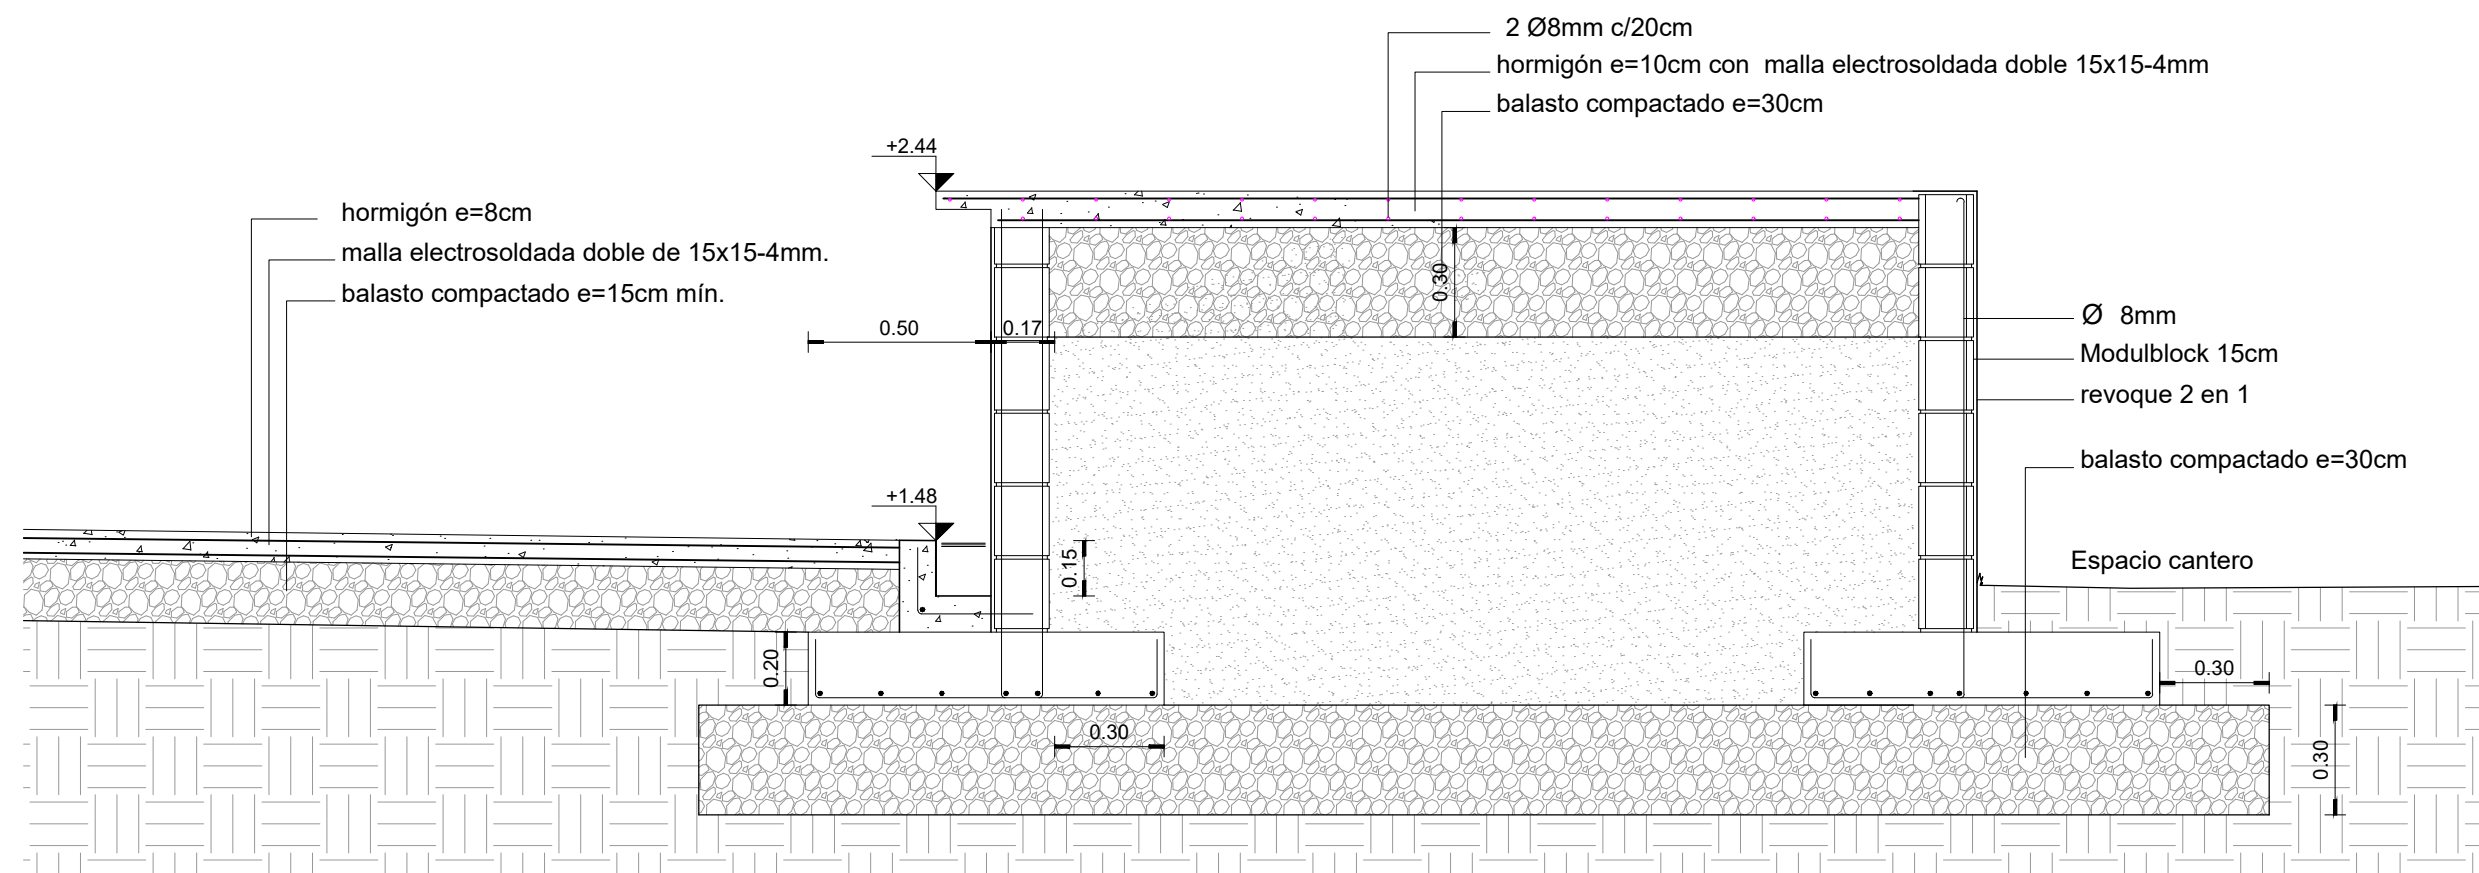


DETALLE N°7

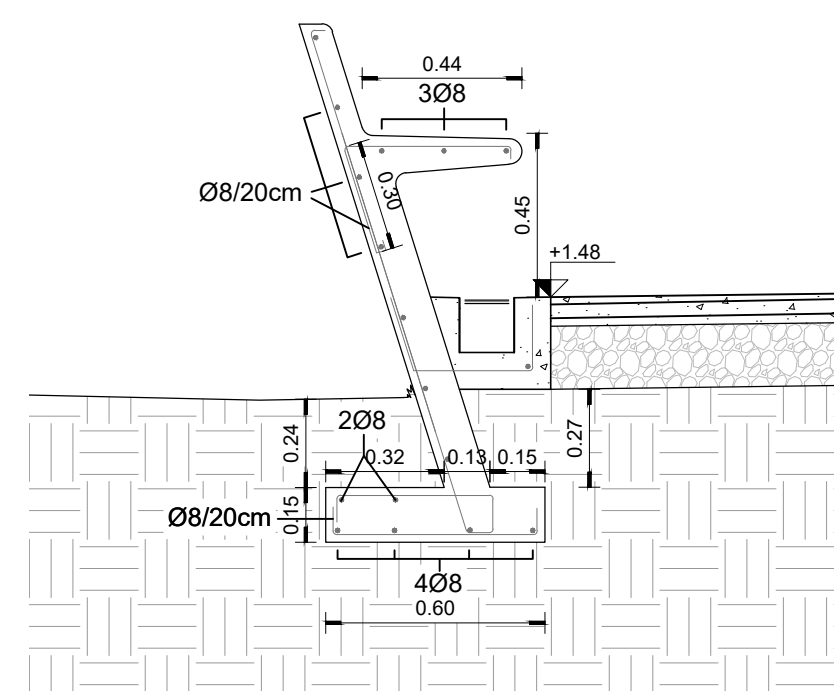


DETALLE N°4a

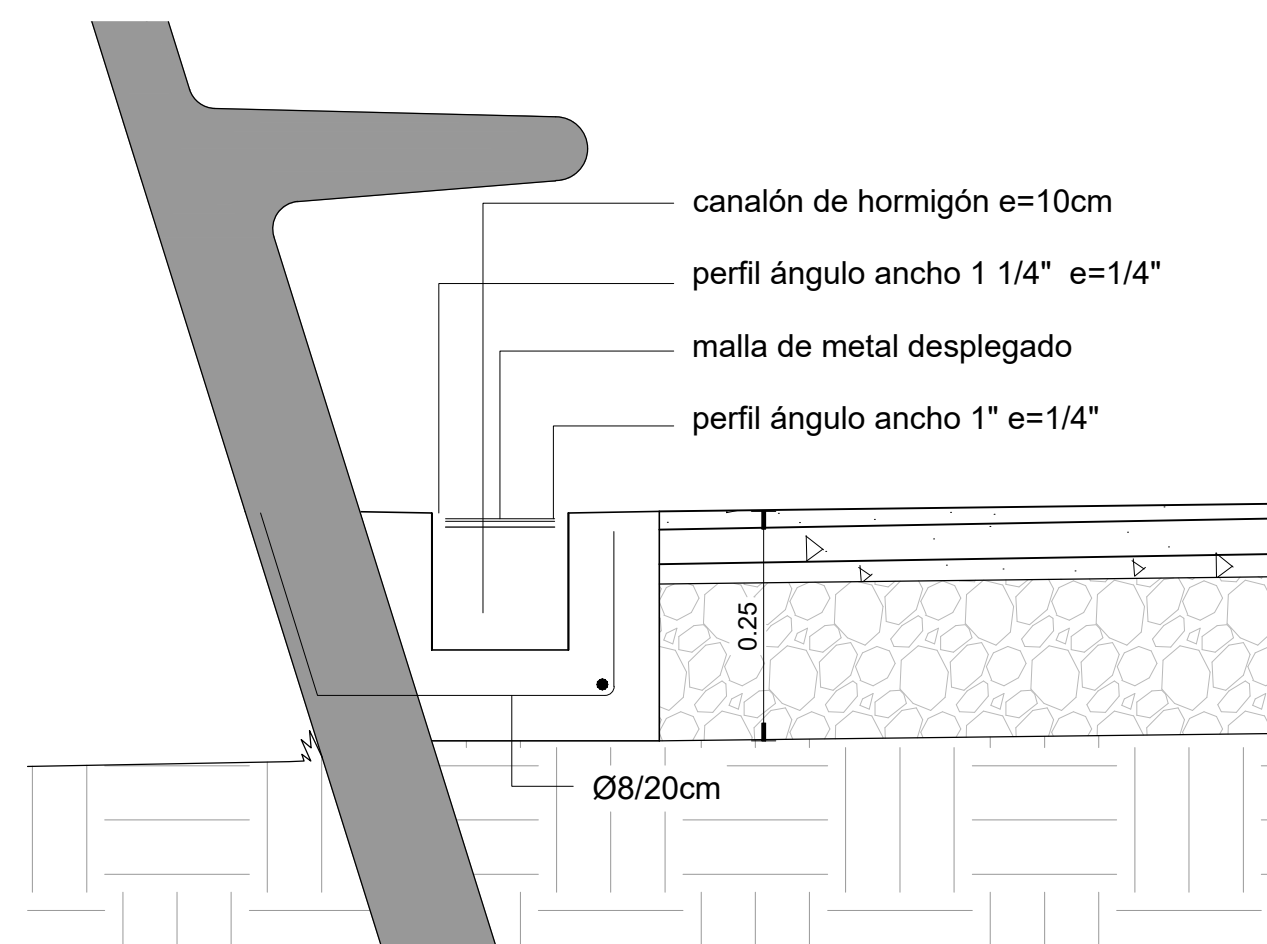

DETALLE N°4b

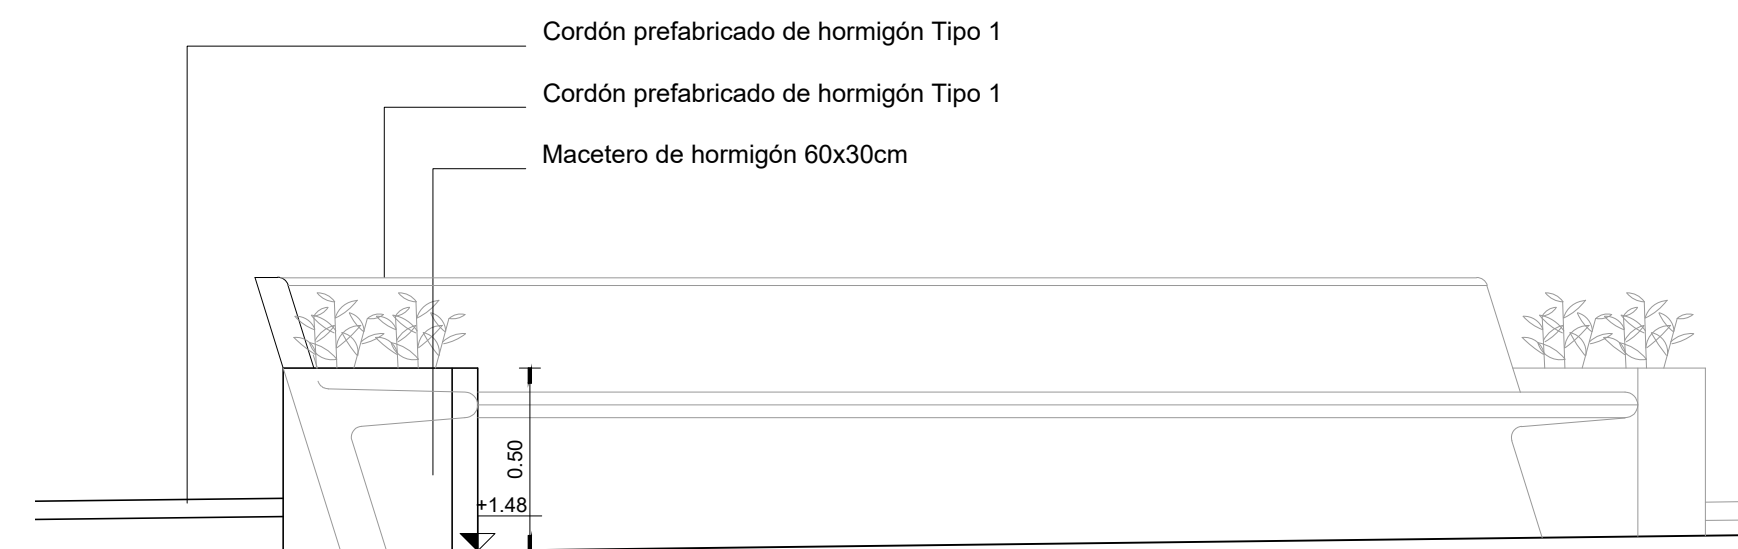

DETALLE N°8

Intendencia de Canelones		 Gobierno de Canelones
Proyecto:	Remodelación Plaza Tomás Berreta San Antonio	
Ubicación:	Manzana 13, localidad San Antonio Calles, Juan Durante, José Alfaro, Marcelino Moreira, José Pedro Varela	
Padrón:		
PLANO:	DETALLES CONSTRUCTIVOS esc. 1:20	ETAPA: LLAMADO 2023
		LAMINA: L04-A02