




DETALLE VADO ESC. 1:20

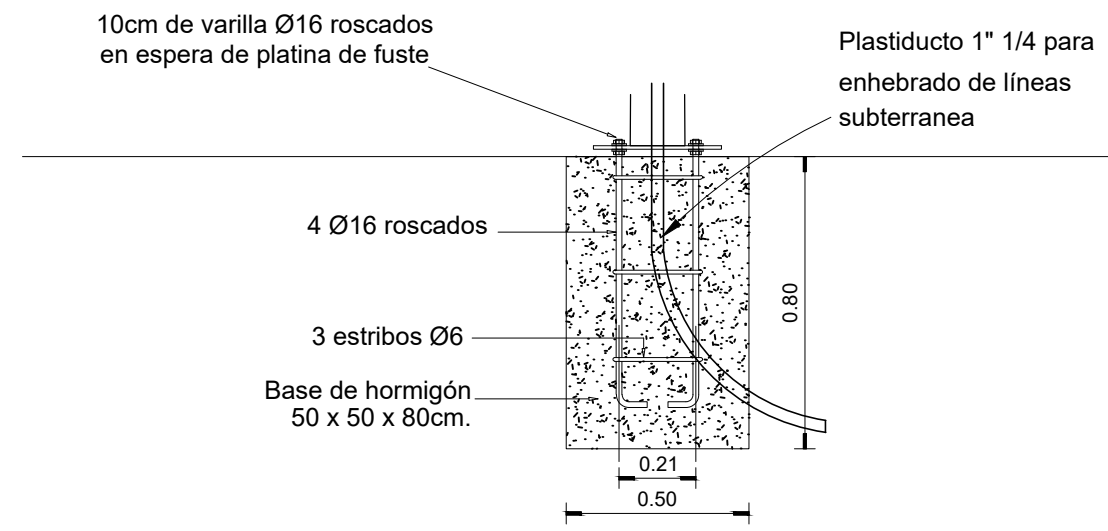


DETALLE DADO Y ANCLAJE COLUMNA 4.20 Mts  
ESC. 1:20

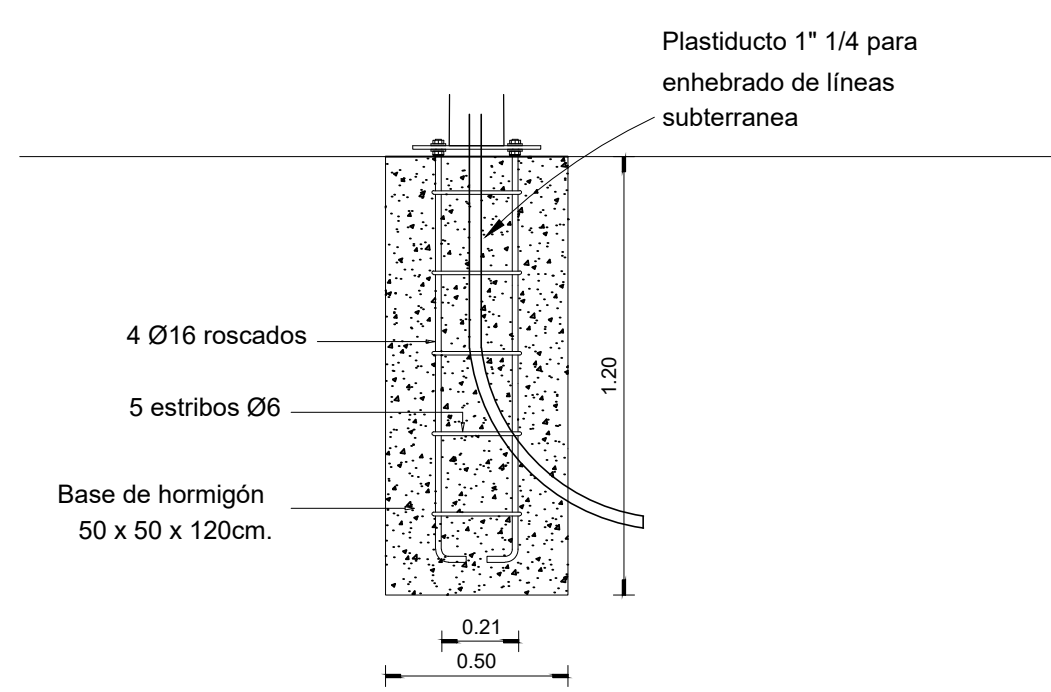


DETALLE DADO Y ANCLAJES COLUMNA 9.00 Mts  
ESC. 1:20

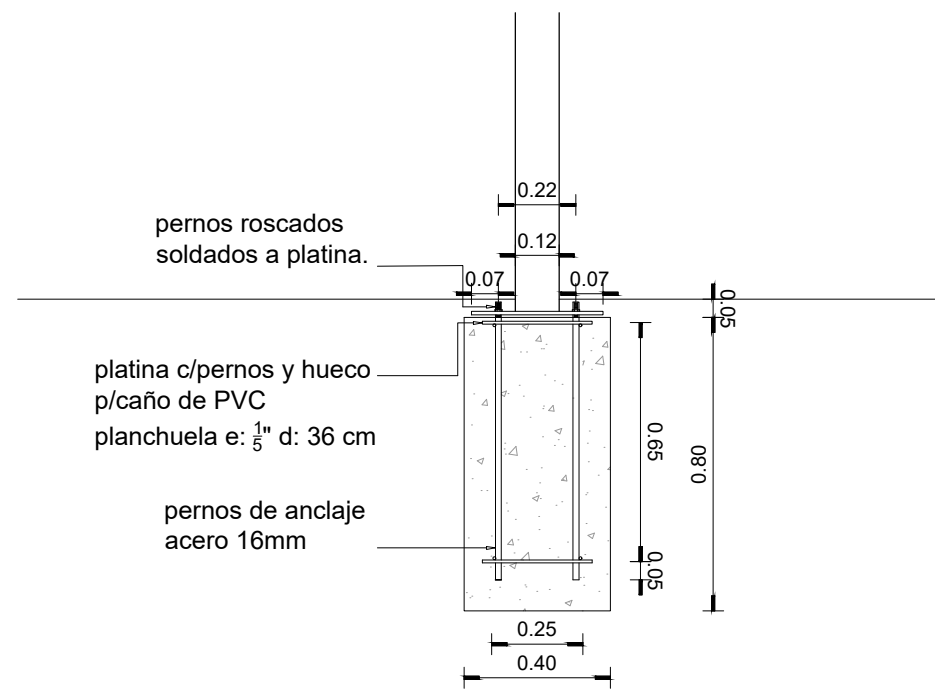

DETALLE DADO Y ANCLAJE COLUMNA PERGOLA  
ESC. 1:20

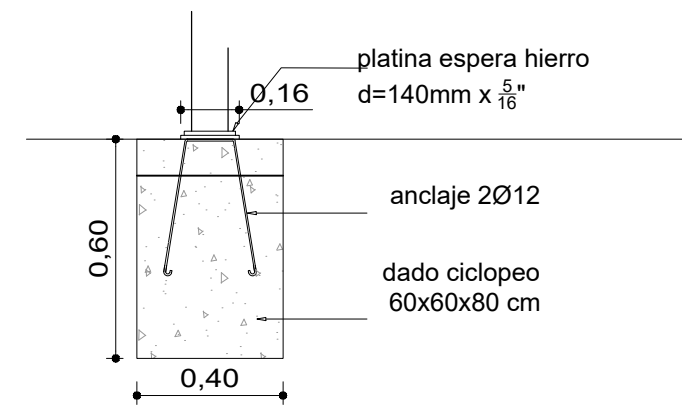

DETALLE DADO Y ANCLAJE REFUGIO PEATONAL  
ESC. 1:20

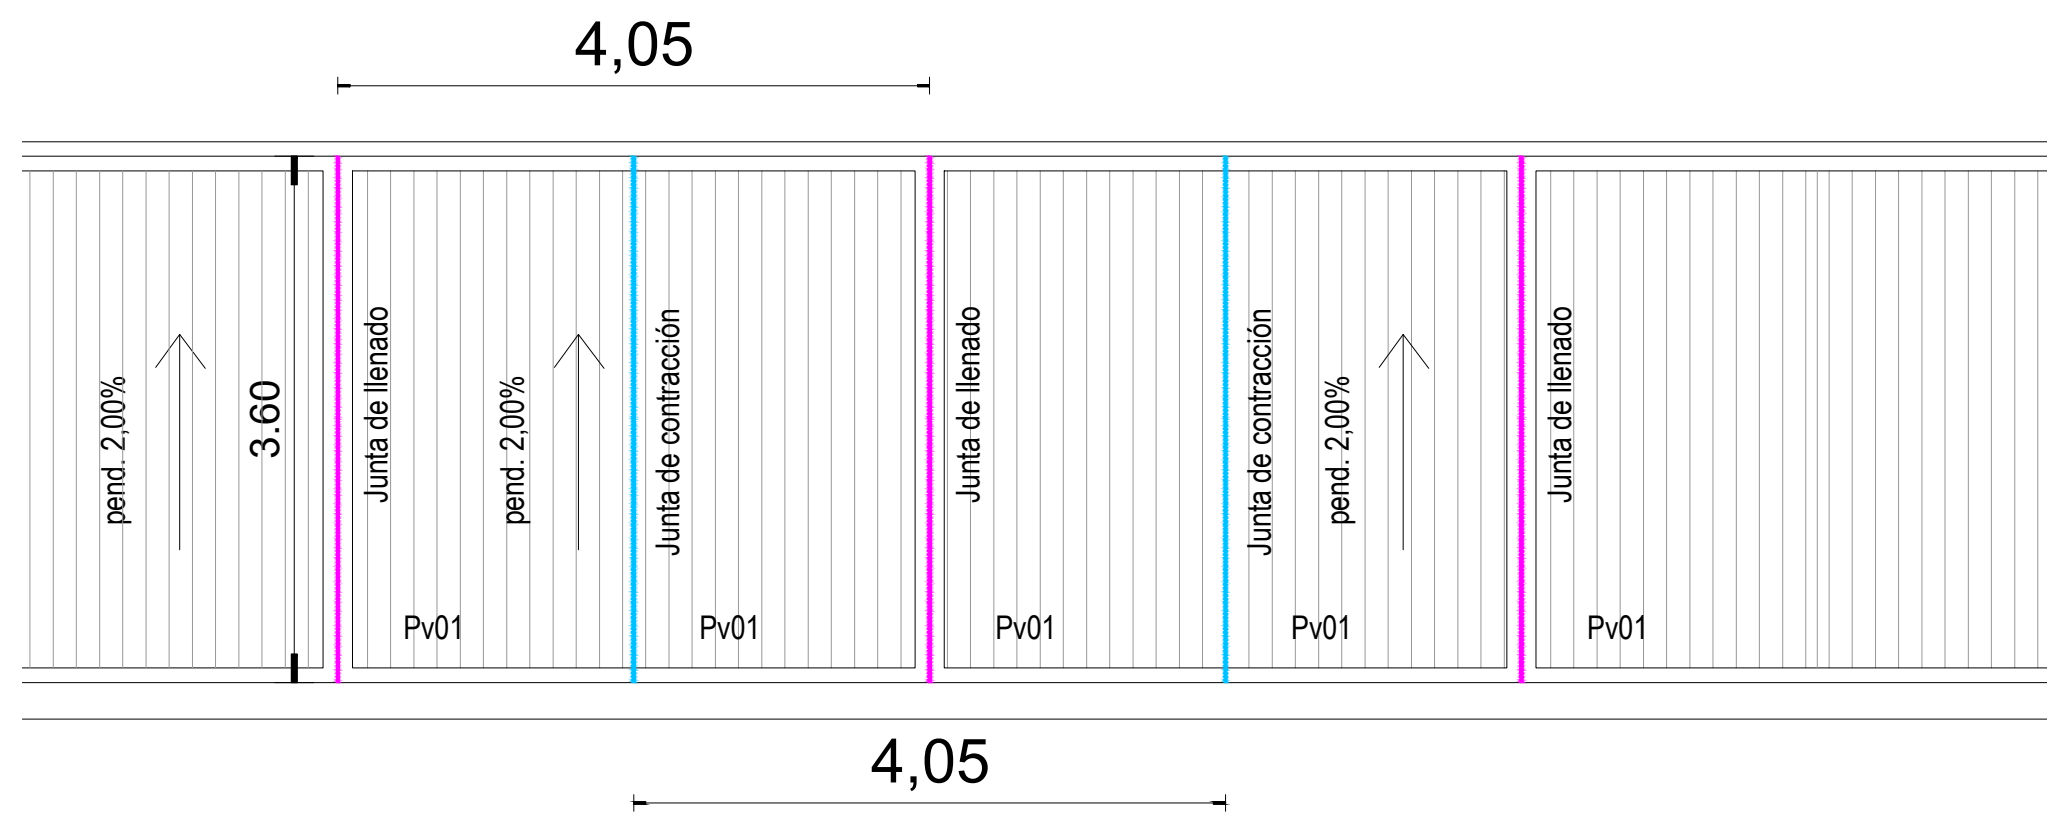

DETALLE PAVIMENTO ESC. 1:50

Intendencia de Canelones		
Proyecto:	Remodelación Plaza Tomás Berreta San Antonio	
Ubicación:	Manzana 13, localidad San Antonio Calles, Juan Durante, José Alfaro, Marcelino Moreira, José Pedro Varela	
Padrón:		
PLANO:	DETALLES CONSTRUCTIVOS esc. 1:20	ETAPA: LLAMADO 2023
		LAMINA: L05-A04