

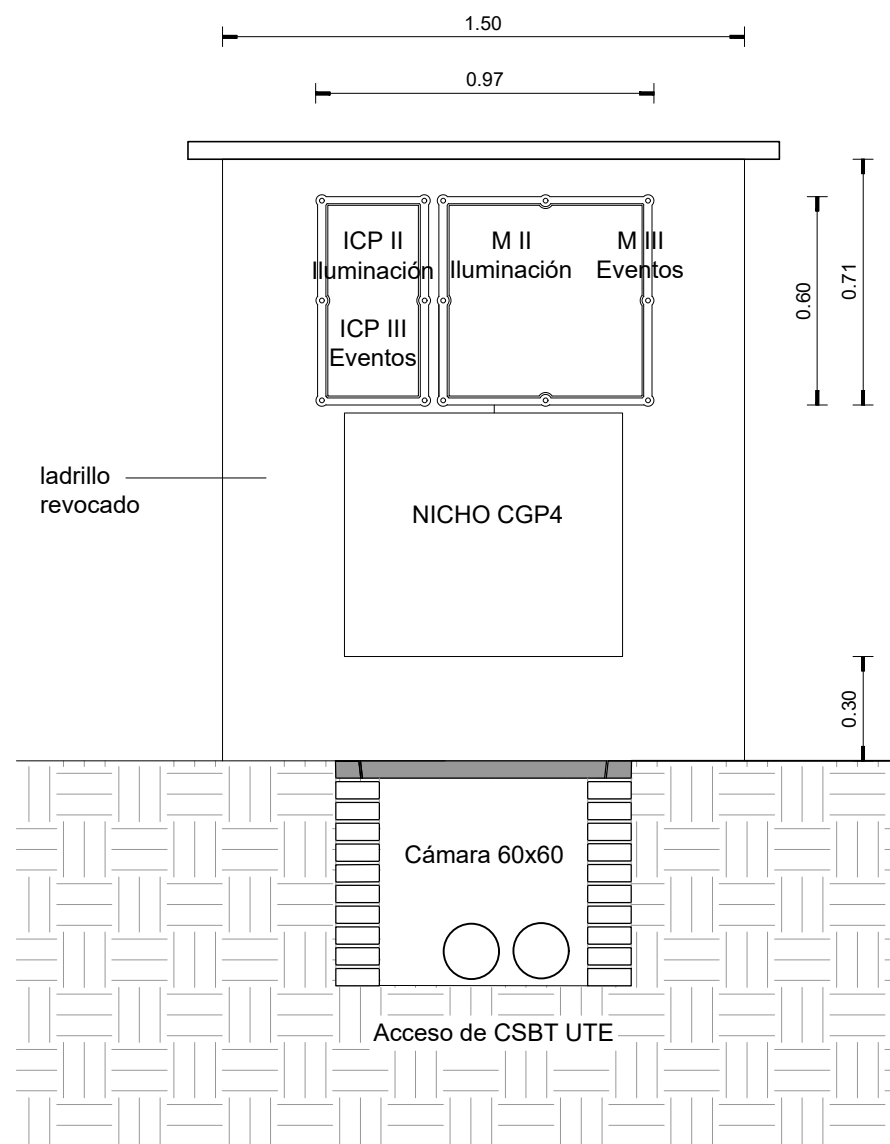



PILASTRA TABLERO GRAL. FACHADAS ESC. 1:20

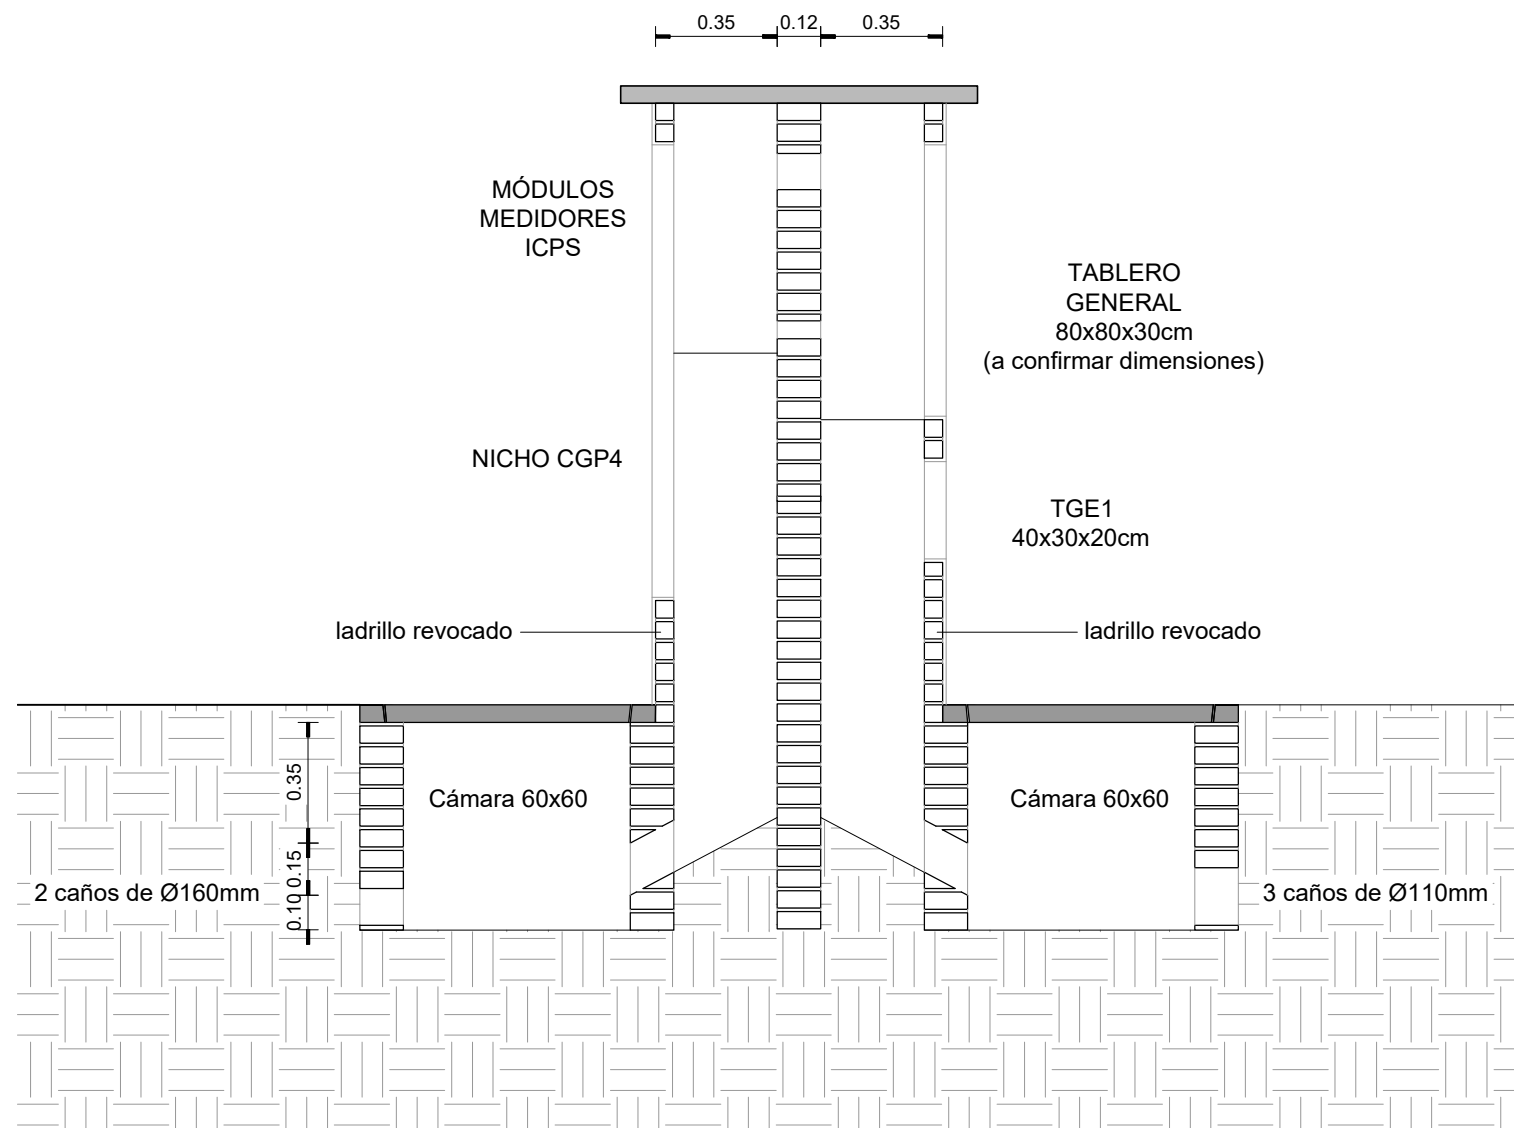


PILASTRA TABLEROS EVENTOS ESC. 1:20

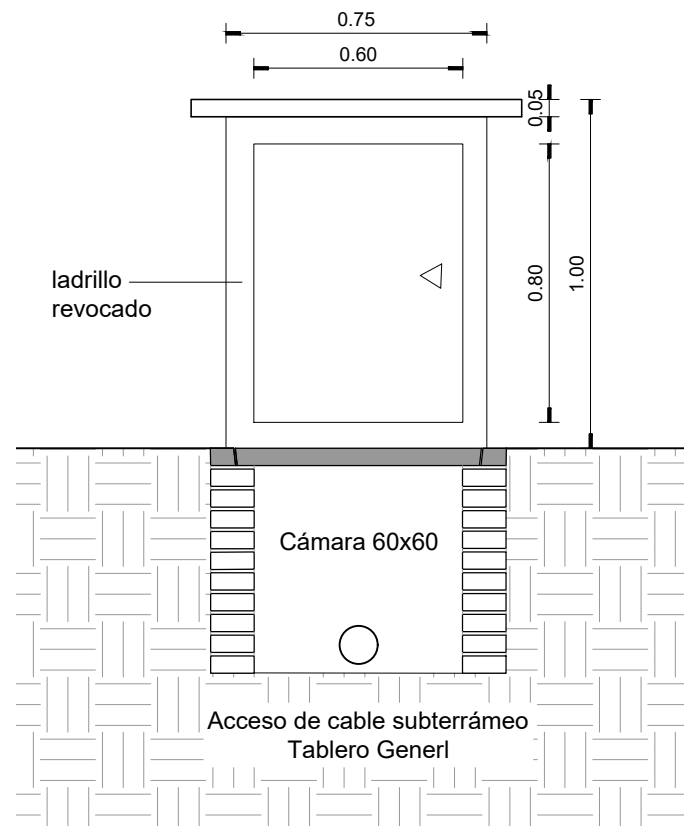

PILASTRA TABLERO GRAL. CORTE ESC. 1:20

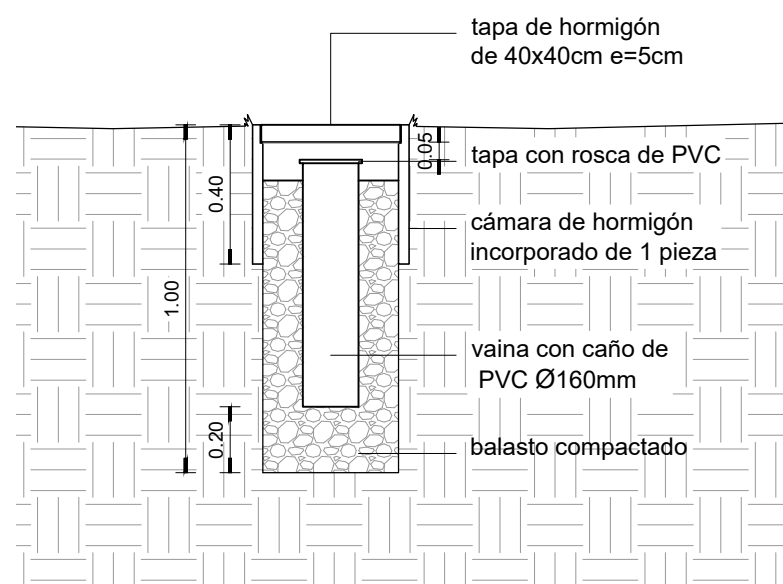

DETALLE VAINA ESC. 1:20

		<div> Gobierno de Canelones</div>
Intendencia de Canelones		
Proyecto:	Remodelacion Plaza Tomas Berreta San Antonio	
Ubicación:	Manzana 13, localidad San Antonio Calles,Juan Durante, José Alfaro, Marcelino Moreira, José Pedro Varela	
Padrón:		
PLANO :		
DETALLES DE ELÉCTRICA esc. 1:20		
		ETAPA : LLAMADO 2023
		LAMINA: L10-E03