


CALLE CAMINO LA PALOMA

CALLE 2

CALLE 1

Cooperativa
ÁREA 4340

PASAJE DE 12mts.

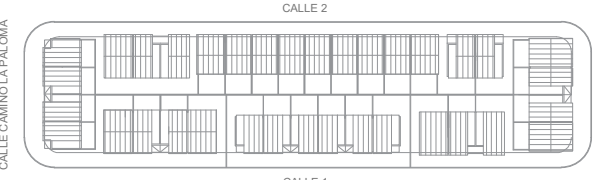

INSTALACIÓN DE DESAGÜE

- CÁBERA PRIMARIA
- CÁBERA SECUNDARIA
- CÁBERA PLUVIAL
- CÁBERA DE VENTILACIÓN
- CÁMARA DE INSPECCIÓN 80x80
- CÁMARA DE INSPECCIÓN 60x110 CON SIFÓN CONFORMADO
- INODORO PEDESTAL
- LAVABO
- PILETA DE COCINA
- MAQUINA DE LAVAR
- INTERCEPTOR DE GRASA INDIVIDUAL
- PILETA DE PATIO TAPADA SALIDA 110mm
- CALIA SIFONADA ABIERTA SALIDA 63mm
- RESUMIDERO DE PISO
- BOCA DE DESAGÜE ABIERTA 20 x 20
- REJILLA DE ASPIRACIÓN
- SOMBRERETE DE VENTILACIÓN

INSTALACIÓN DE ABASTECIMIENTO

- TUBERIA DE AGUA FRÍA
- TUBERIA DE AGUA CALIENTE
- LLAVE DE PASO ESFERICA O COLISA PARA AGUA FRÍA
- CANILLA DE SERVICIO
- ACOMETIDA DE OSE
- CALEFÓN ELECTRICO

ACLARACIONES

La ubicación de las cámaras se ajustará en obra.
Los techos desaguan libre según las pendientes indicadas en los planos de albañilería.

Sistema separativo.
Actualmente hay cuneta de desagüe verde, la cual se reemplazará por cordón cuneta cuando se realicen las calles, posteriormente a la construcción de las viviendas.

Se plantea una conexión a colector, independiente por cada vivienda.

Intendencia de Montevideo Departamento de Desarrollo Urbano División Tierras y Habitat SERVICIO DE TIERRAS Y VIVIENDA	
PROGRAMA: Relejo CHE	PADRÓN N°: FRACCIÓN 5493
UBICACIÓN: Calle Camino-La Paloma-Calle 1-Pernambuco-Calle 2	CONCEPTO: Obra Nueva
PROPIETARIO: Intendencia de Montevideo	REGIMEN: P.Horizonta
PLANO: Desagüe general	FECHA: 03/2023
PROPIETARIO:	ESCALA: 1/200
TÉCNICO:	BLOQUES A-B-C-D-E-F-G-H
	LÁMINA: S0