




BLOQUE H- PLANTA TECHOS ESC. 1/100

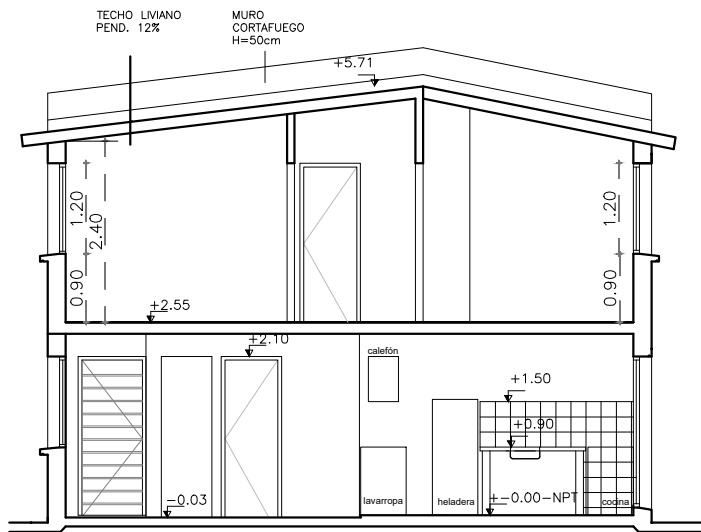


BLOQUE H- CORTE 2 ESC. 1/100

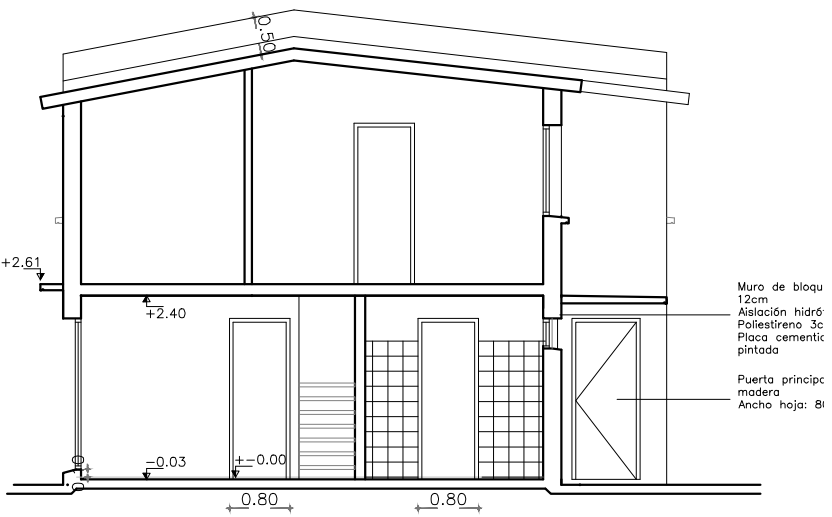

BLOQUE H- CORTE 3 ESC. 1/100

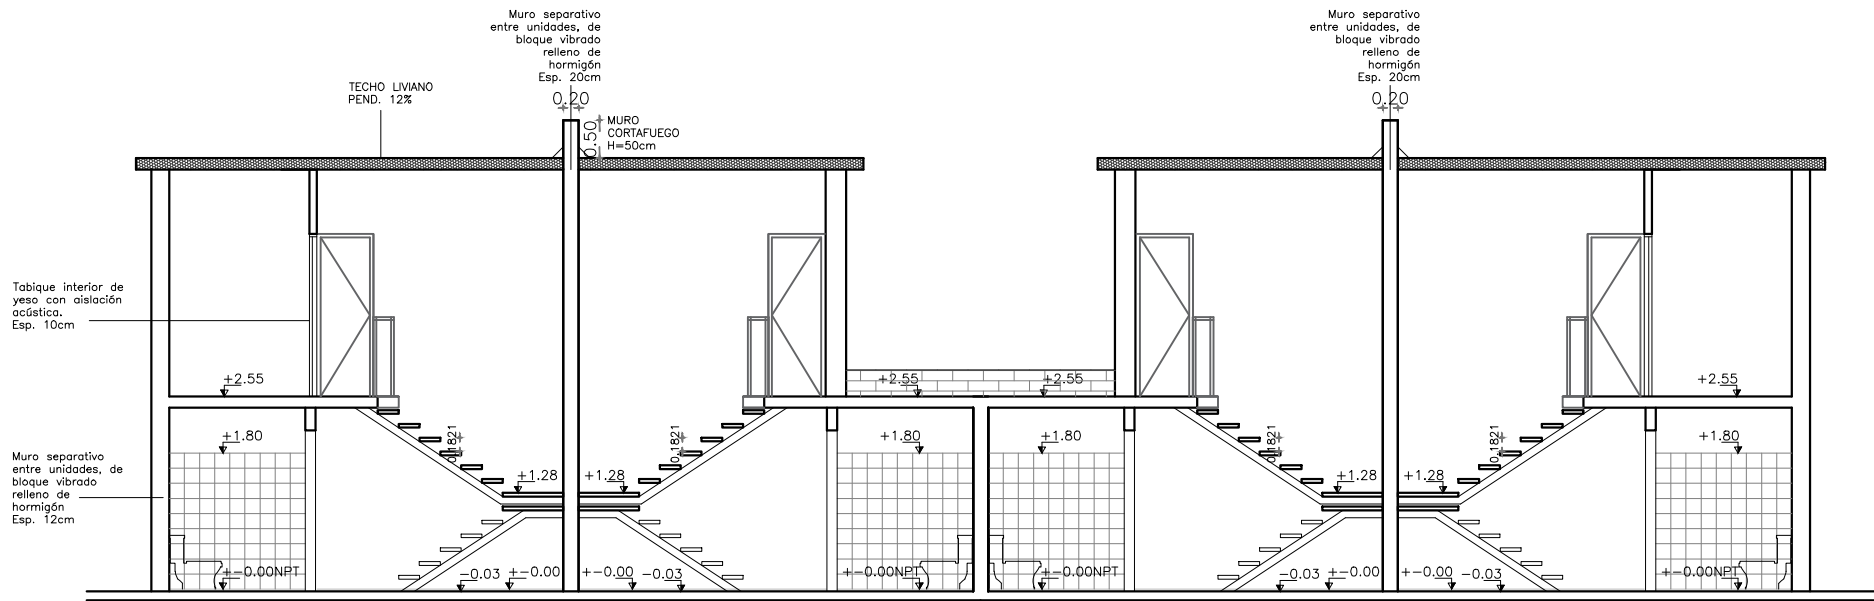

BLOQUE H- CORTE 1 ESC. 1/100

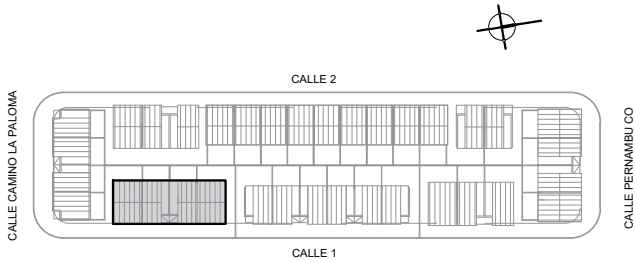

BLOQUE H	TOTAL VIVIENDAS =	04
	ÁREA TOTAL =	292 m²
	ÁREA TOTAL PB =	169 m²

TIPOLOGÍAS	CANTIDAD	ÁREA VIVIENDAS
3 Dormitorios	02	66.00 m²
4 Dormitorios	02	80.00 m²
TOTAL VIVIENDAS	04	

Nº LOCAL	NOMBRE
00 LOCAL	PISO
P. 1.º	CELORRASO
P. 2.º	REVESTIMIENTO

PLANILLA TERMINACIONES	
TERMINACIONES PISOS	
CODIGO	ESPECIFICACION
P1	HORMIGÓN LLANEADO
P2	BALDOSA CERÁMICA 20X20CM
TERMINACIONES PAREDES	
CODIGO	ESPECIFICACION
R1	LADRILLO DE CAMPO BOLSEADO Y PINTADO
R2	BALDOSA CERÁMICA
R3	PLACA DE YESO
TERMINACIONES CIELORRASOS	
CODIGO	ESPECIFICACION
C1	CHAPA TIPO "ISODEC" esp:15cm
C2	BOVEDILLA
C3	LOSA HORMIGÓN ARMADO

NOTAS:
Nivel de Platea -0.03m = +1.00m
(del ±0.00m del Replanteo en el punto medio del Cordón de la vereda pública existente)
(MD) Muro de Bloque H:0.40m +
Malla Electrosoldada H:1.40m

Intendencia de Montevideo Departamento de Desarrollo Urbano División Tierras y Habitat SERVICIO DE TIERRAS Y VIVIENDA	
PROGRAMA: Realojo "El Che"	PADRÓN Nº: Fracción 5493
SECTOR: Barrio La Paloma	CONCEPTO: Obra Nueva
UBICACIÓN: Cno La Paloma - Calle2 -Perambuco - Calle1	REGIMEN: P.Horizontal
PROPIETARIO: Intendencia de Montevideo	FECHA: 3/2023
PLANO: Albañilería Bloque H Planta de Techos	ESCALA: 1/100
BLOQUE H	
PROPIETARIO:	LÁMINA:
TÉCNICO:	A24