




BLOQUE B FACHADA POSTERIOR Esc. 1/100

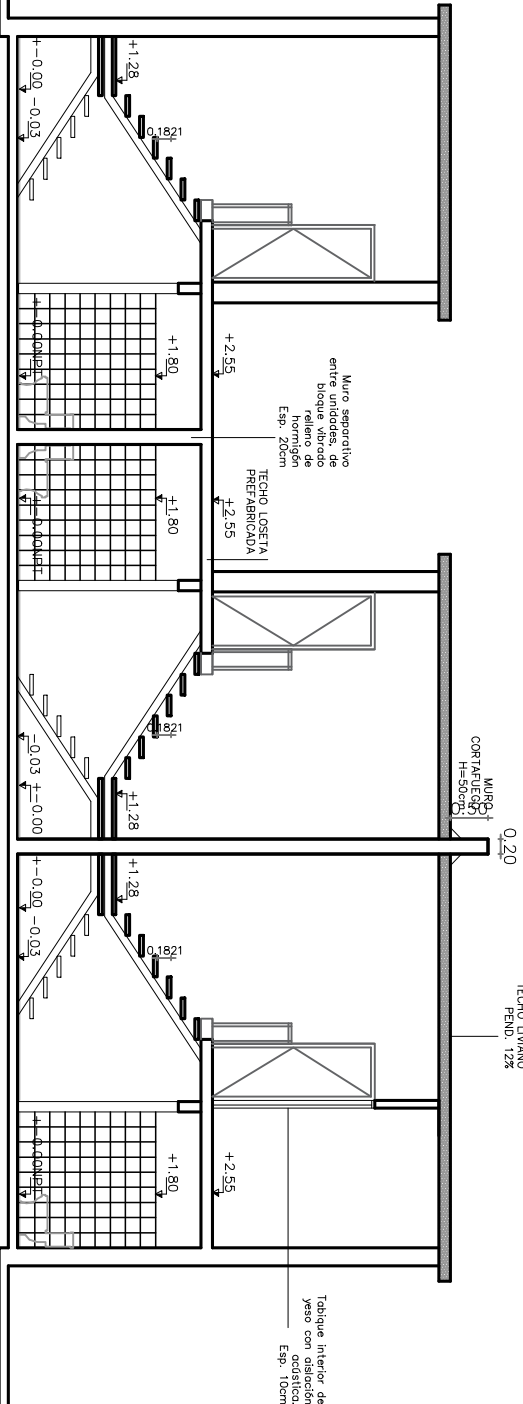


BLOQUE B CORTE C3 Esc. 1/100

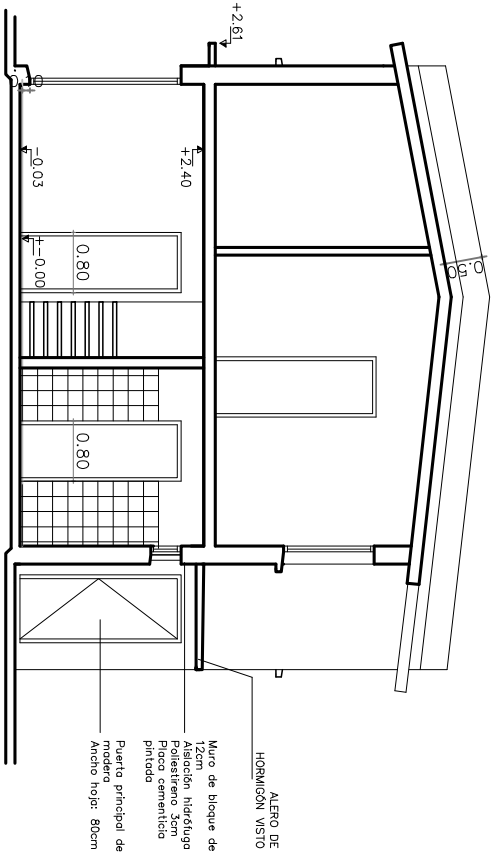

BLOQUE B CORTE C2 Esc. 1/100

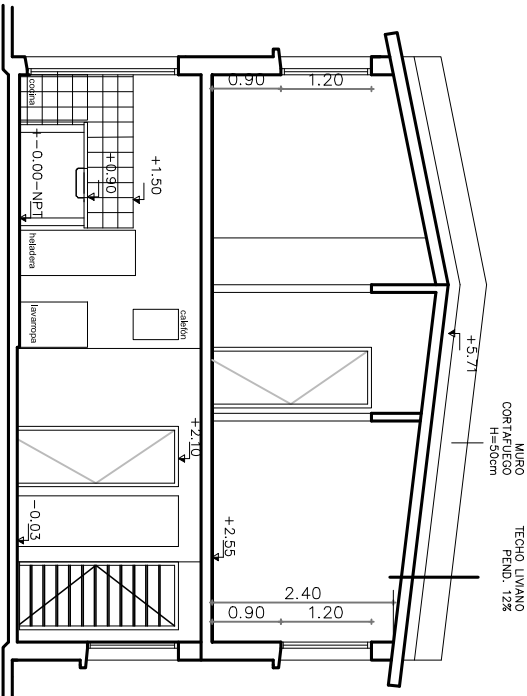

BLOQUE B CORTE C1 Esc. 1/100

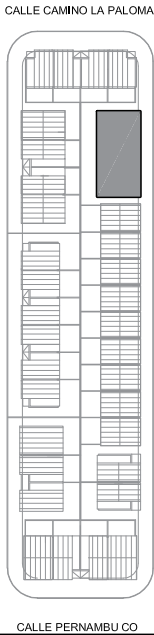

BLOQUE B	TOTAL VIENDAS = 03
	ÁREA TOTAL = 212 m²
	ÁREA TOTAL PB = 129 m²

TIPOLOGÍAS	CANTIDAD	ÁREA VIENDAS
3 Dormitorios	02	66.00 m²
4 Dormitorios	01	80.00 m²

TOTAL VIENDAS	03
---------------	----

Nº LOCAL NOMBRE	
00	LOCAL
P-1	R-1
C-1	C-1
PISO	
REVESTIMIENTO	

PLANILLA TERMINACIONES	
TERMINACIONES PISOS	
CODIGO	ESPECIFICACION
P1	HORMIGÓN LLANEADO
P2	BALDOSA CERÁMICA 20X20CM
TERMINACIONES PAREDES	
CODIGO	ESPECIFICACION
R1	LADRILLO DE CAMPO BOLEADO Y PINTADO
R2	BALDOSA CERÁMICA
R3	PLACA DE YESO
TERMINACIONES CIELORASOS	
CODIGO	ESPECIFICACION
C1	CHAPA TIPO "ISODEC" esp:15cm
C2	BOVEDILLA
C3	LOSA HORMIGÓN ARMADO

NOTAS:  
Nivel de Platea =  
( )

MD Muro de Bloque H: 0.40m +  
Malla Electrosoldada H: 1.40m

Intendencia de Montevideo	
Departamento de Desarrollo Urbano	
División Tierras y Habitat	
SERVICIO DE TIERRAS Y VIVIENDA	
PROGRAMA: Realojo "El Che"	PADRON Nº: Fracción 5493

SECTOR: Barrio La Paloma	CONCEPTO: Obra Nueva
--------------------------	----------------------

UBICACIÓN: Cno La Paloma - Calle2 - PERNAMBU - Calle1	REGIMEN: P.Horizontol
---	-----------------------

PROPIETARIO: Intendencia de Montevideo	FECHA: 3/2023
--	---------------

PLANO: Albofiliería Bloque B	ESCALA: 1/100
------------------------------	---------------

PROPIETARIO:	BLOQUE B
--------------	----------

LÁMINA:

TÉCNICO:

A06