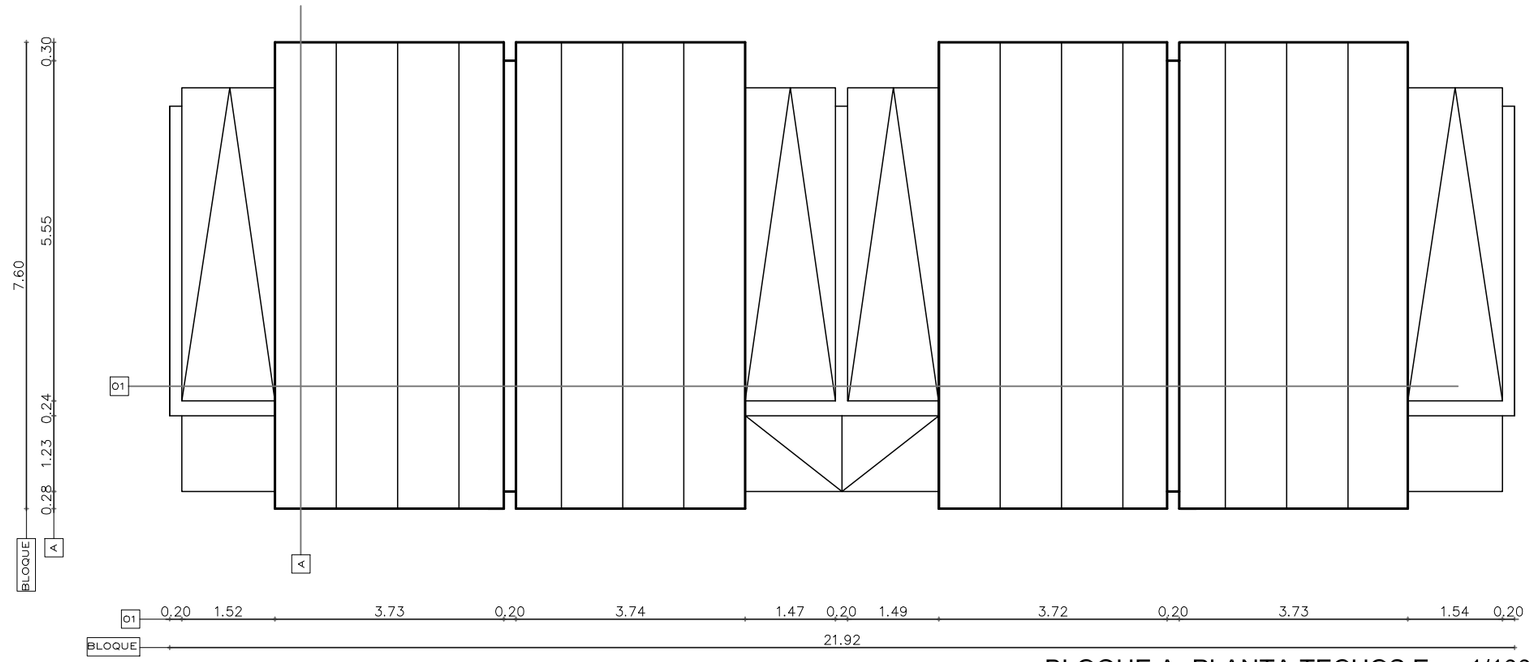

BLOQUE A- PLANTA TECHOS Esc. 1/100

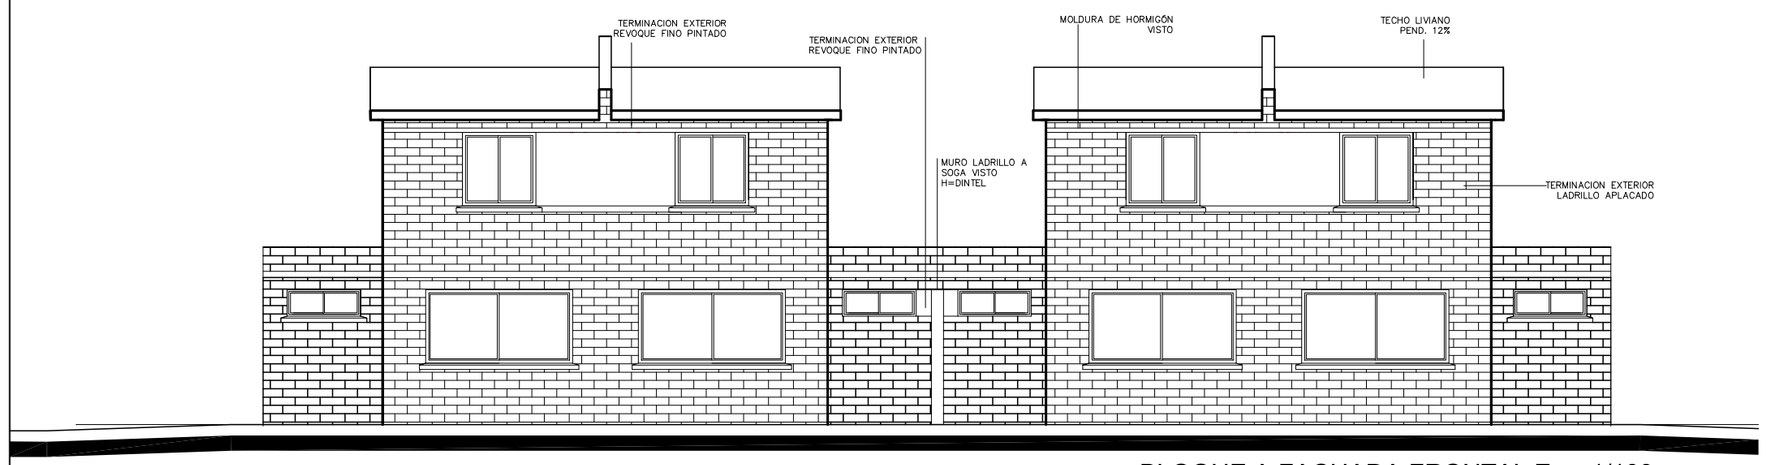

BLOQUE A FACHADA FRONTAL Esc. 1/100

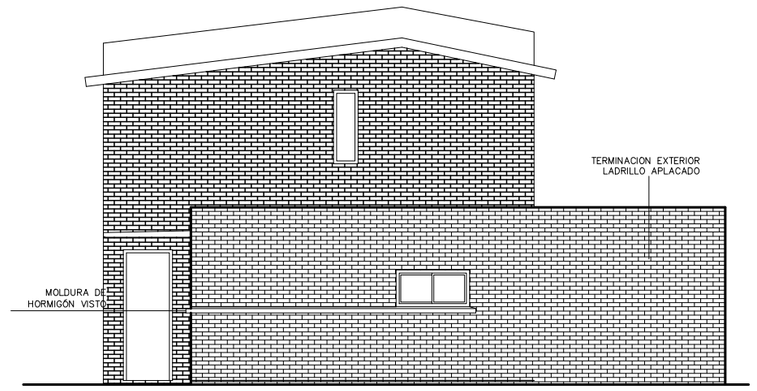

FACHADA TESTERO Esc 1/100

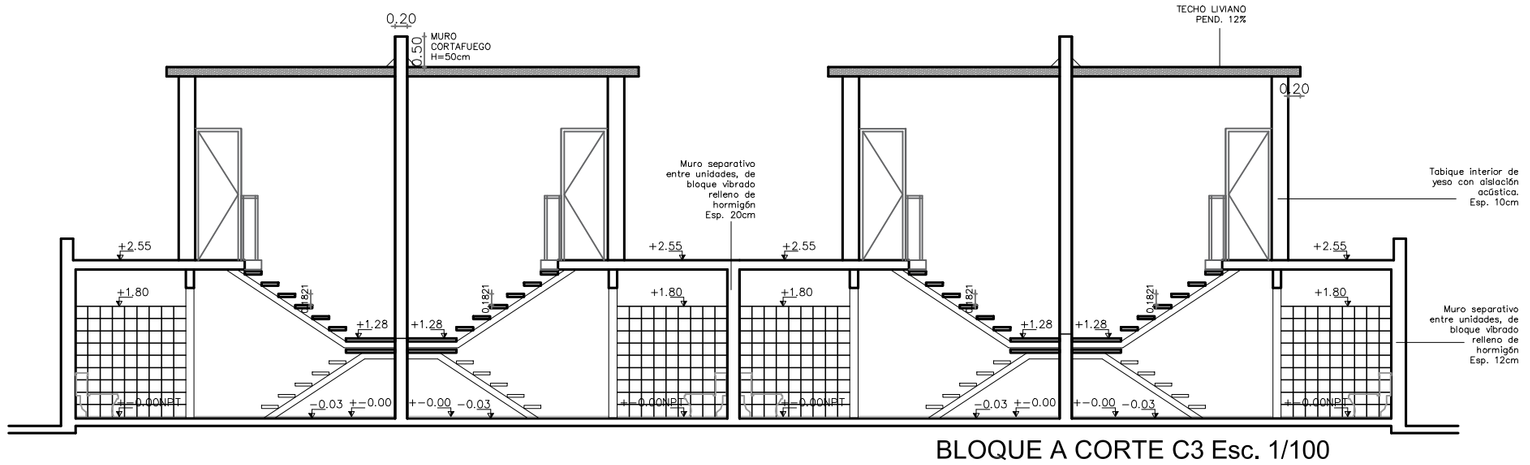

BLOQUE A CORTE C3 Esc. 1/100

BLOQUE A FACHADA POSTERIOR Esc. 1/100

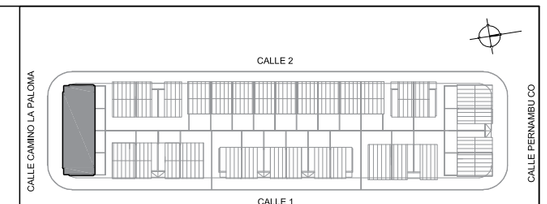

BLOQUE A	TOTAL VIVIENDAS = 04
	ÁREA TOTAL = 200 m²

TIPOLOGÍAS	CANTIDAD	ÁREA VIVIENDAS
2 Dormitorios	04	50.00 m²
TOTAL VIVIENDAS	04	

Nº LOCAL NOMBRE
00 LOCAL
P- R- C-
PISO
CIELORRASO
REVESTIMIENTO

PLANILLA TERMINACIONES

TERMINACIONES PISOS	
CODIGO	ESPECIFICACION
P1	HORMIGÓN LLANEADO
P2	BALDOSA CERÁMICA 20X20CM
TERMINACIONES PAREDES	
CODIGO	ESPECIFICACION
R1	LADRILLO DE CAMPO BOLSEADO Y PINTADO
R2	BALDOSA CERÁMICA
R3	PLACA DE YESO
TERMINACIONES CIELORRASOS	
CODIGO	ESPECIFICACION
C1	CHAPA TIPO "ISODEC" esp: 15cm
C2	BÓVEDILLA
C3	LOSA HORMIGÓN ARMADO

NOTAS:
Nivel de Platea =
( )

(MD) Muro de Bloque H: 0.40m +
Malla Electrosoldada H: 1.40m

Intendencia de Montevideo
Departamento de Desarrollo Urbano
División Tierras y Habitat
SERVICIO DE TIERRAS Y VIVIENDA

PROGRAMA: Realojo "El Che"	PADRÓN Nº: Fracción 5493
SECTOR: Barrio La Paloma	CONCEPTO: Obra Nueva
UBICACIÓN: Cno La Paloma – Calle2 –Peranmbuco – Calle1	REGIMEN: P.Horizontal
PROPIETARIO: Intendencia de Montevideo	FECHA: 03/2023
PLANO: Albañileria Bloque A	ESCALA: 1/100
	BLOQUE A
PROPIETARIO:	LÁMINA:
TÉCNICO:	A02