



CORTE INTEGRAL

escala 1/10

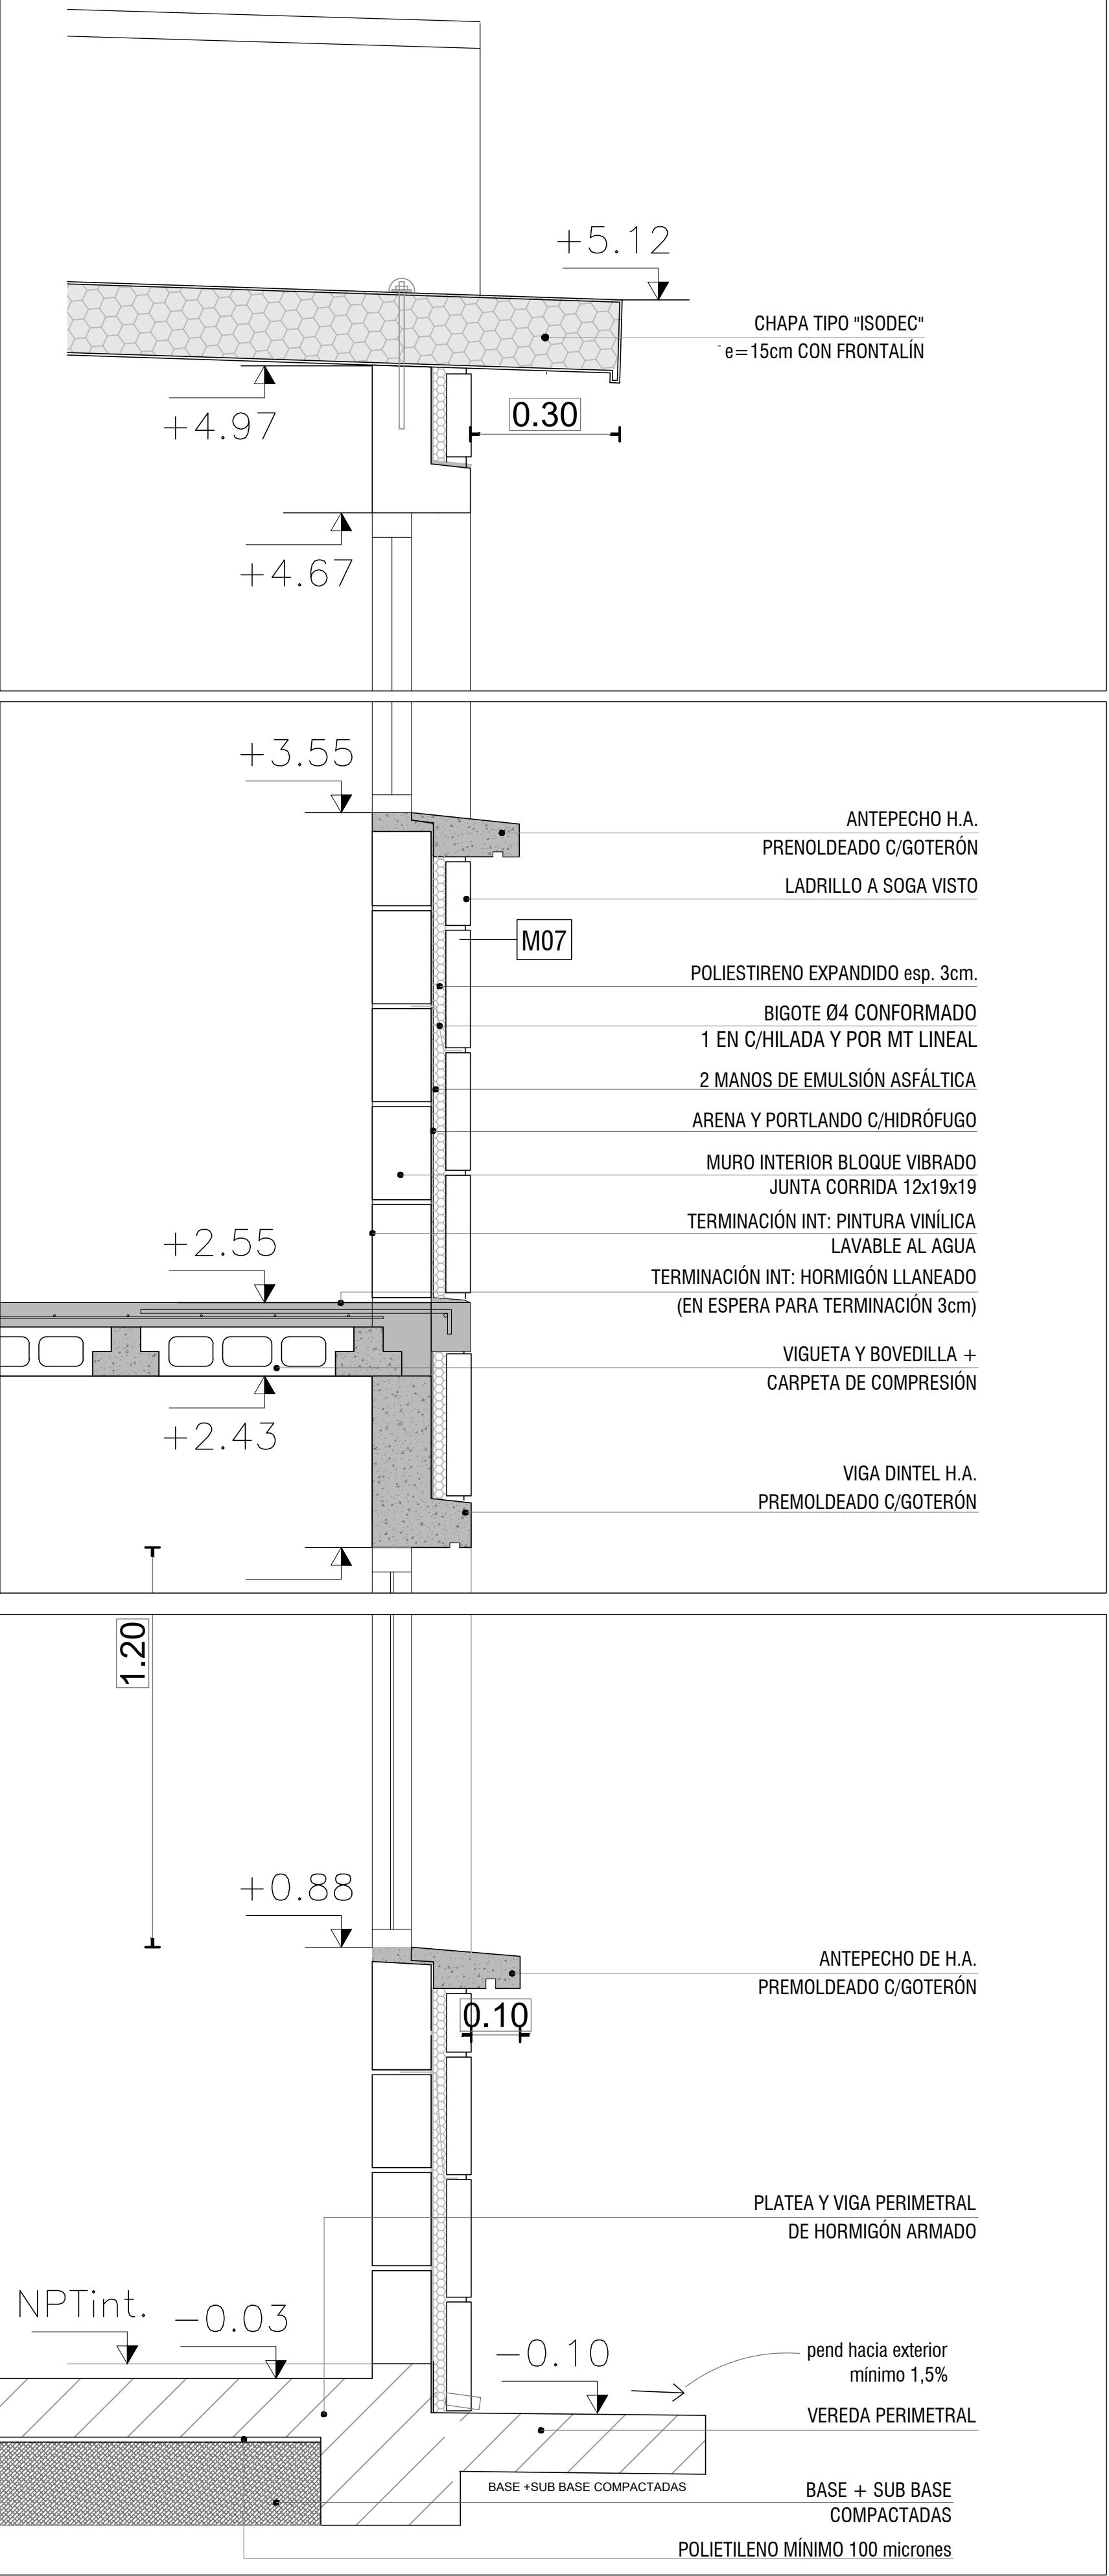


DETALLES EQUIPAMIENTO EXTERIOR


escala 1/20

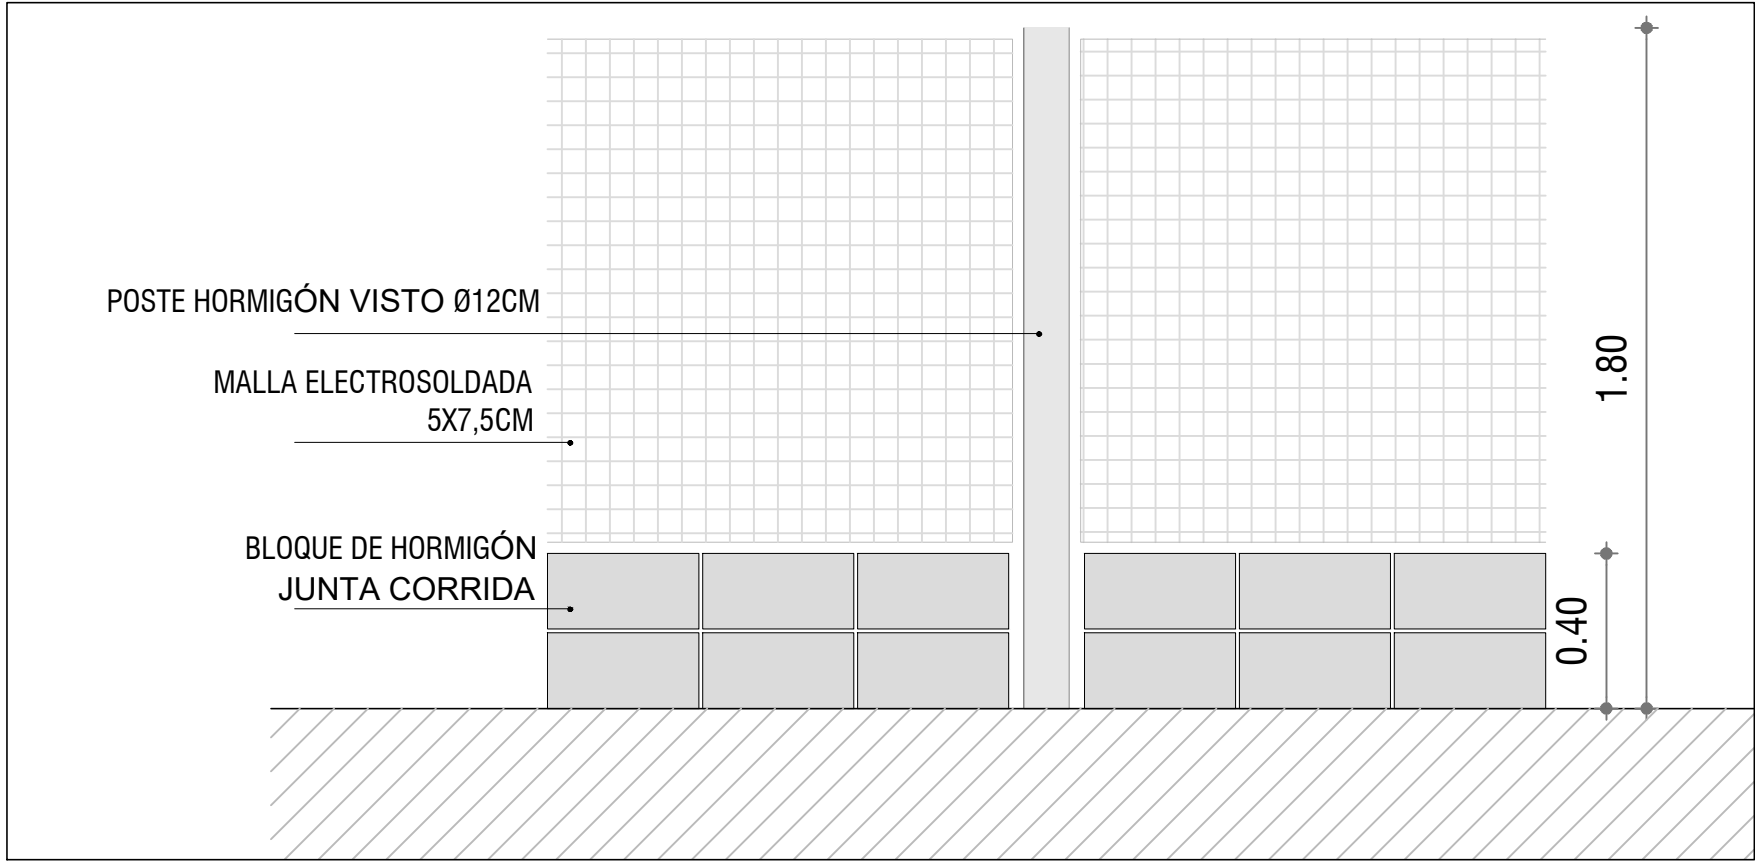

CERCOS POSTERIORES

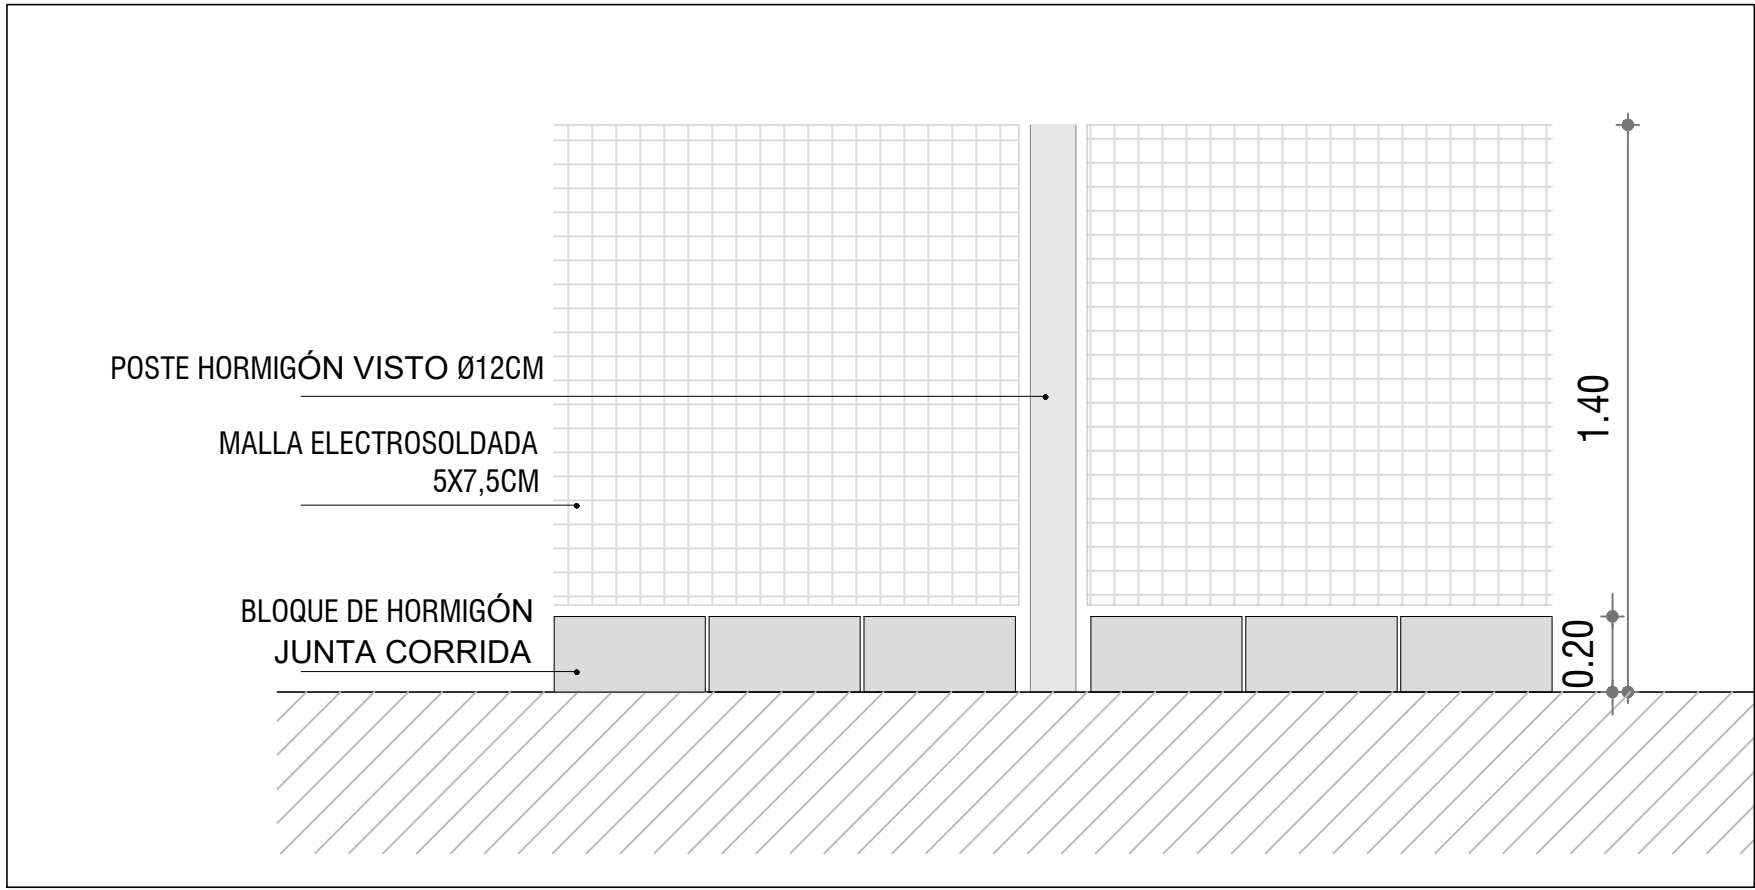

CERCOS FRONTALES

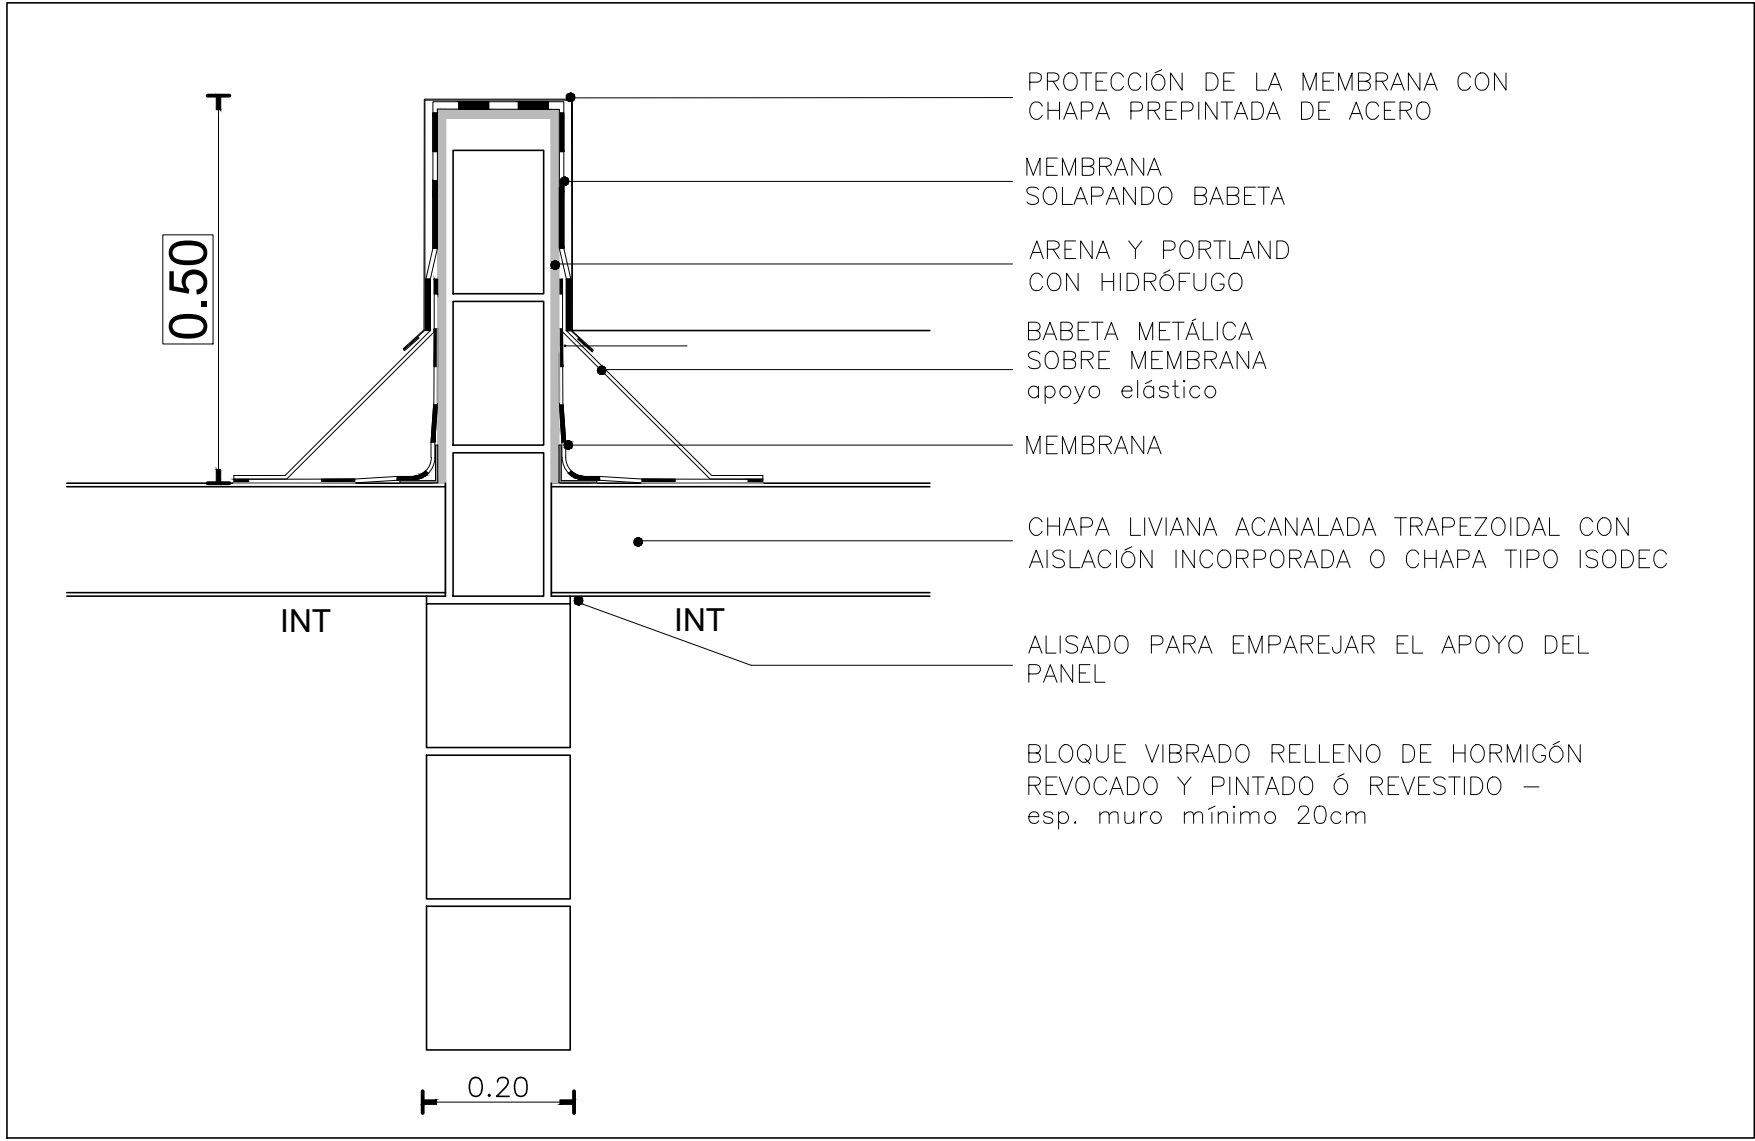

DETALLE CORTAFUEGO

Intendencia de Montevideo Departamento de Desarrollo Urbano División Tierras y Habitat SERVICIO DE TIERRAS Y VIVIENDA	
PROGRAMA: Realojo "El Che"	PADRÓN Nº: 5493
SECTOR: La Paloma	CONCEPTO: Obra Nueva
UBICACIÓN: Cno La Paloma-Pernambuco-Calle 1-Calle 2	REGIMEN: P.Horizontal
PROPIETARIO: Intendencia de Montevideo	FECHA: 3/2023
PLANO: CORTES INTEGRALES-DETALLES	ESCALA: 1/10 1/20
PROPIETARIO: _____	LÁMINA: A26
TÉCNICO: _____	