


DETALLE ESCALERA

escala 1/20

DUPLEX
escalera 2 tramos

Son 14 escalones
de 18x28cm

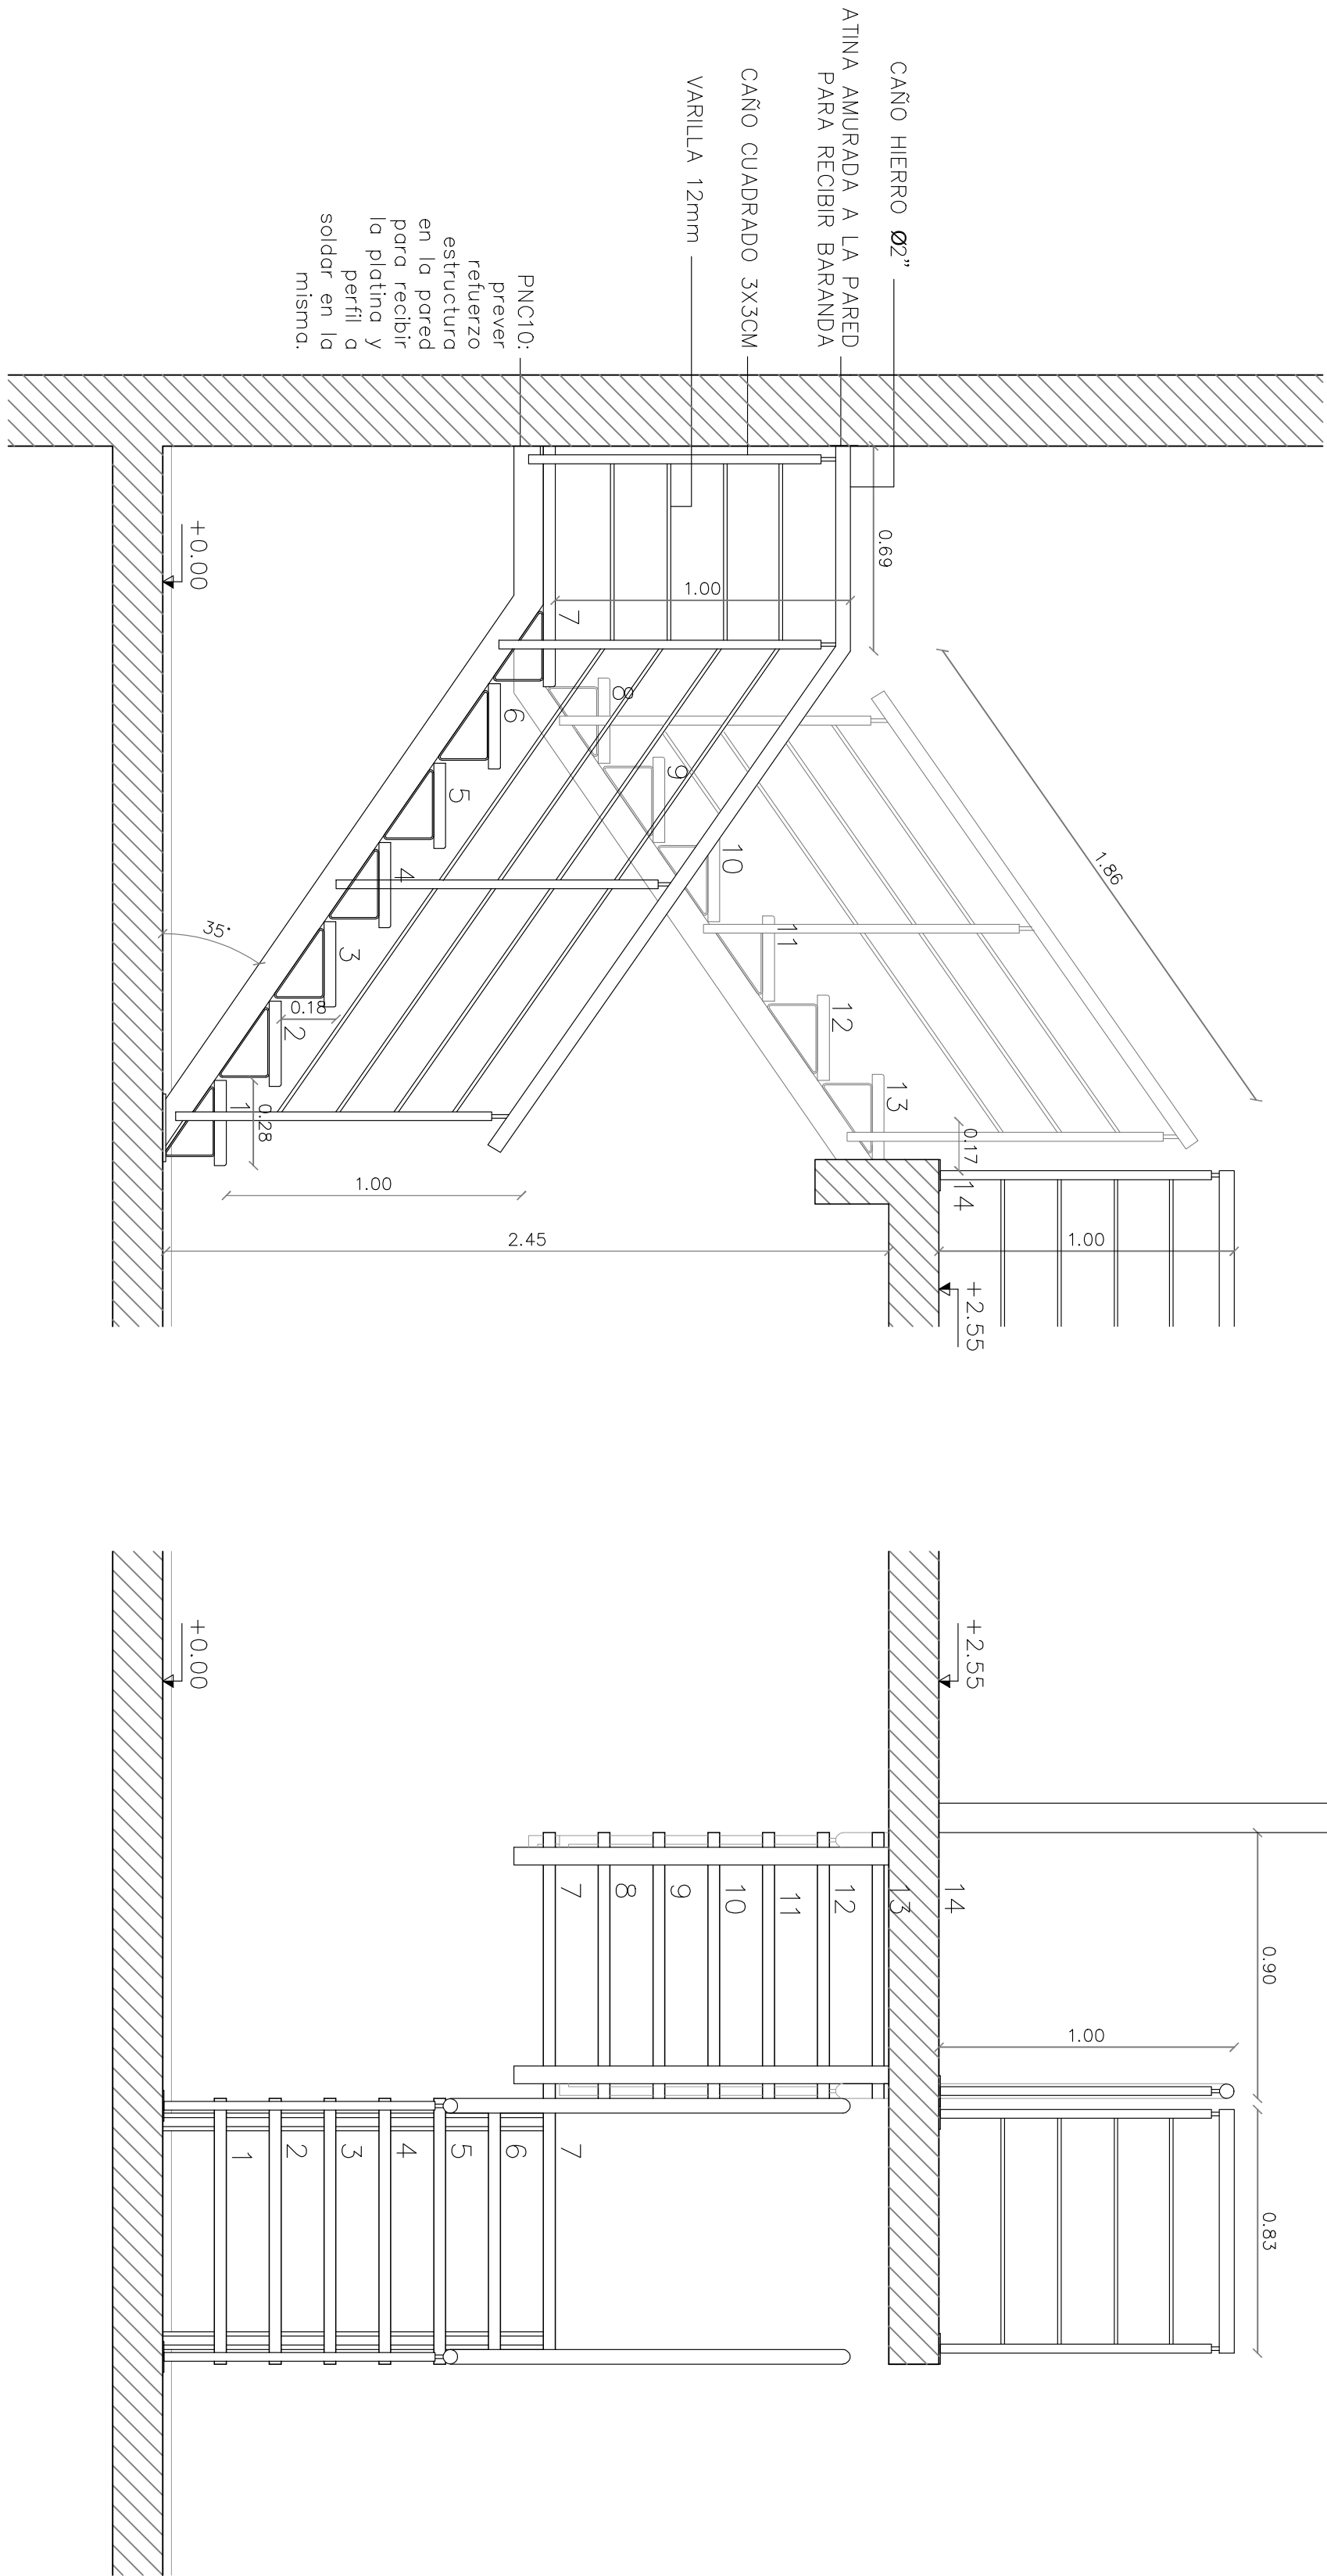

Intendencia de Montevideo	
Departamento de Desarrollo Urbano	
División: Tierras y Habitat	
SERVICIO DE TIERRAS Y VIVIENDA	
PROGRAMA: Renovo "El Che"	PADRÓN N°: Fracción 5493
SECTOR: Barrio La Paloma	CONCEPTO: Opra Nueva
UBICACIÓN: Cra. Pampa-Cañal-Panamundo-Calle 1	
PROPIETARIO: Intendencia de Montevideo	RÉGIMEN: P Horizontal
PLANO: DETALLE ESCALERA-BARANDAS	FECHA: 12/2022
PROYECTAR: _____	ESCALA: 1/20
LÁMINA: _____	
TÉCNICO: _____	VA007